


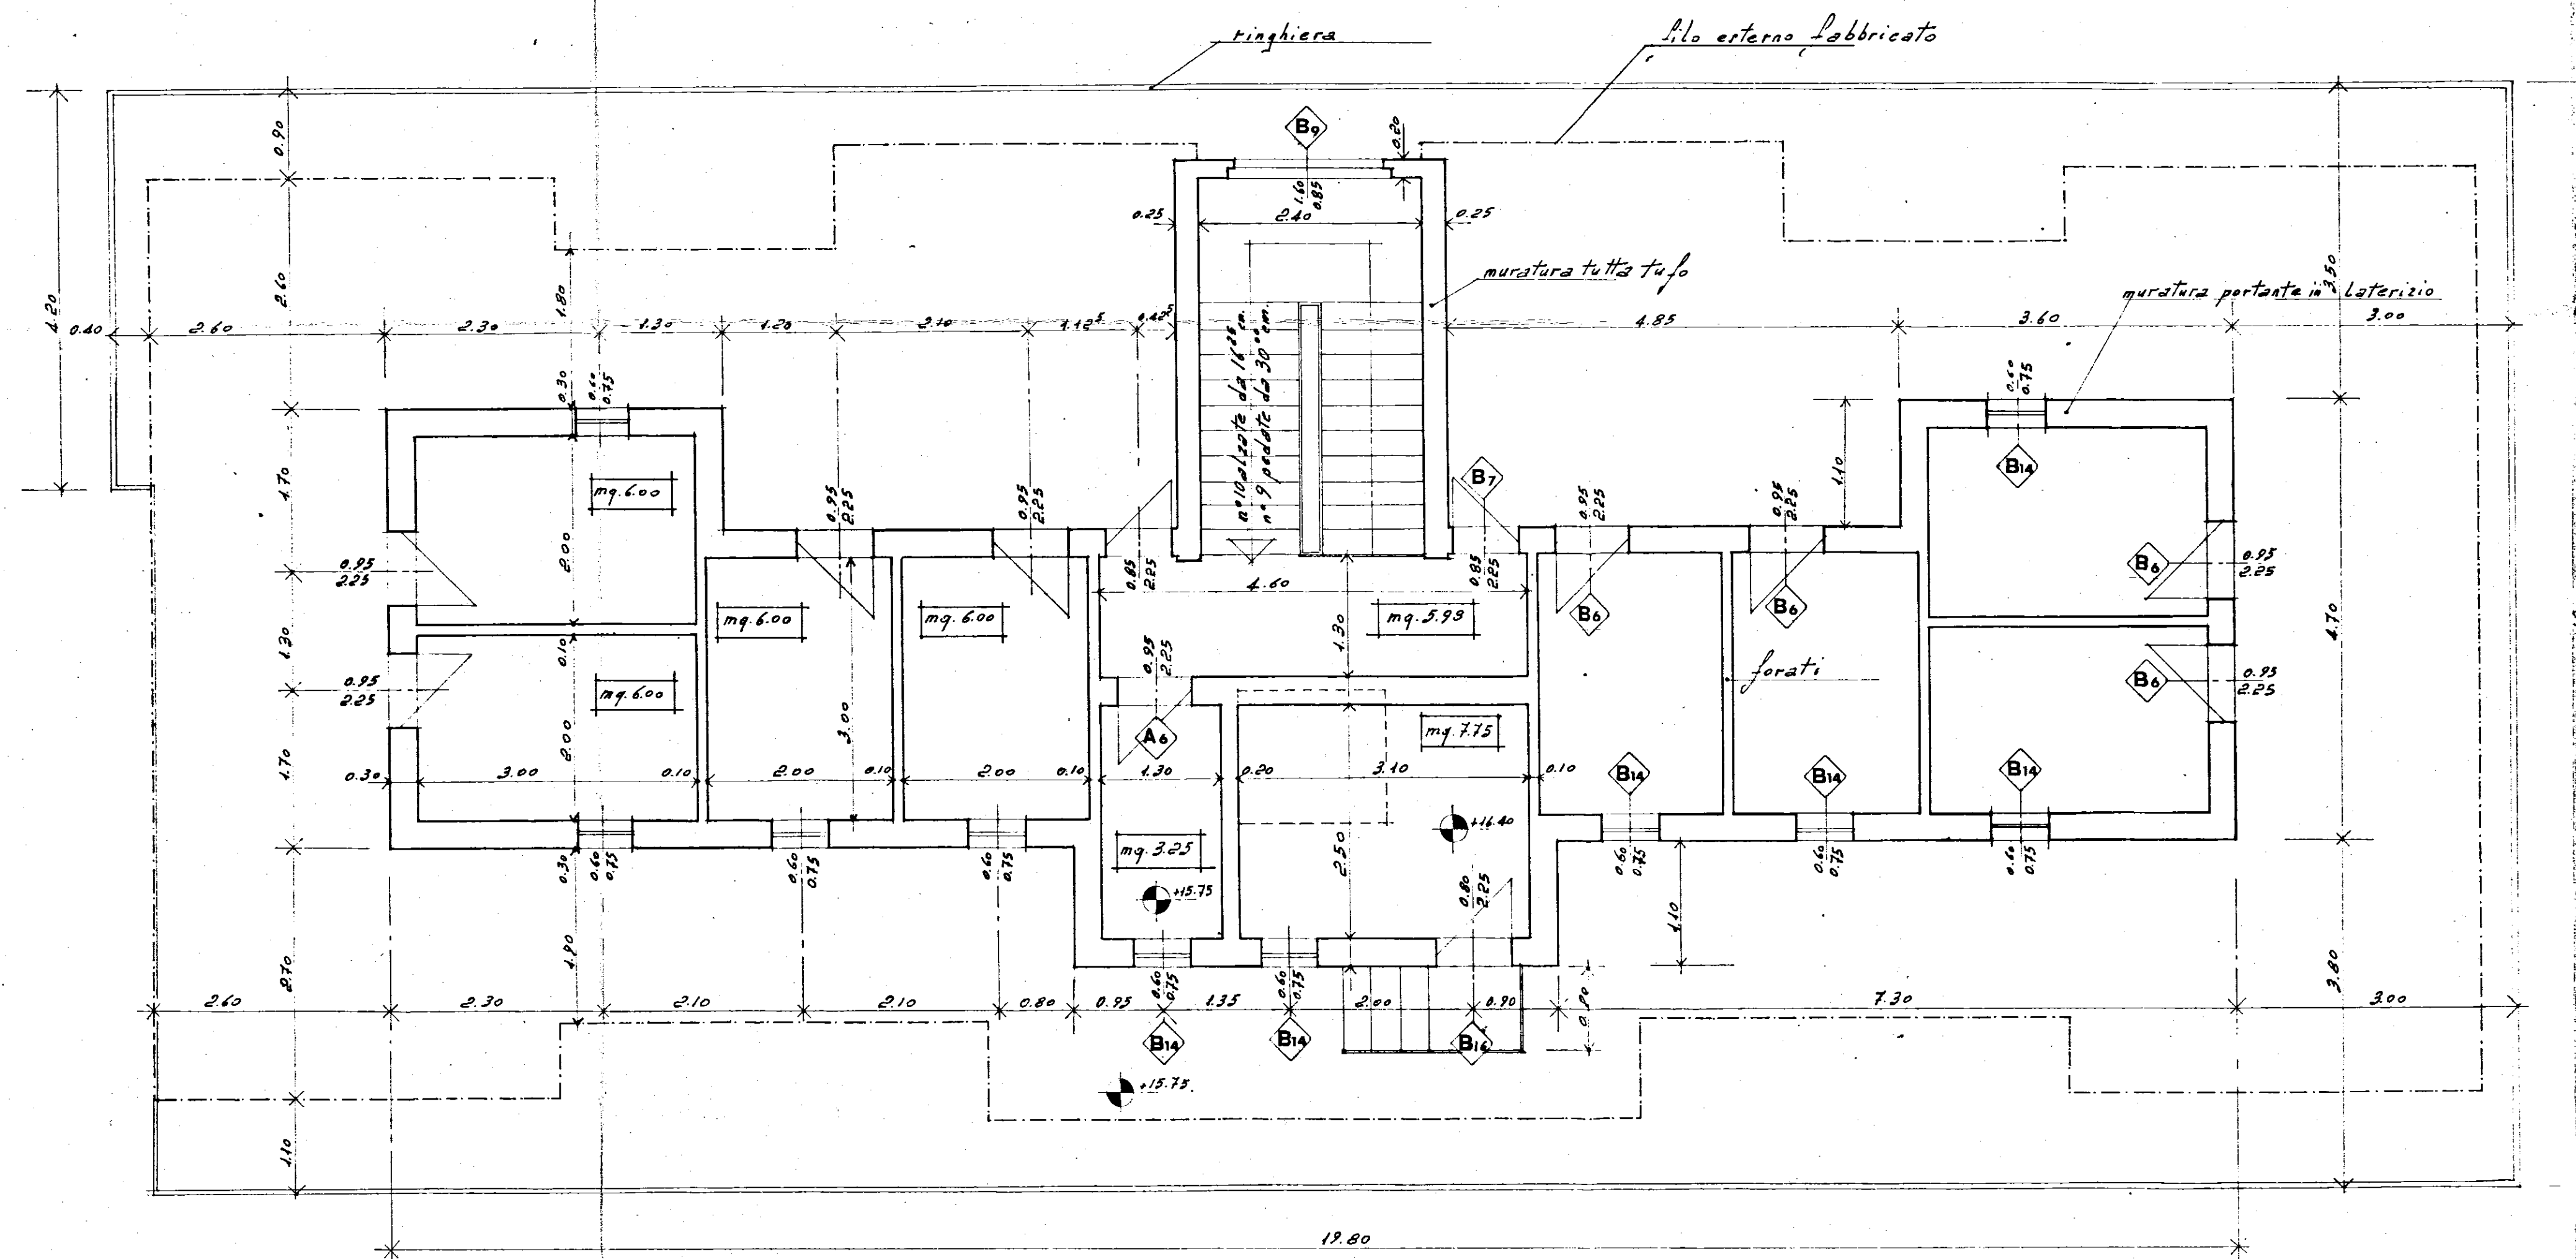

GESTIONE CASE LAVORATORI (legge 14-2-1963)		Intervento N° 1312		stazione appaltante I. A. C. P.	
QUARTIERE S.ELIA BRINDISI				data	agg.
				agg.	agg.
lotto C				10 E	
PIANO ATTICO				archivio	
SCALE C - B					
EDILIZIA	Ing.O.Angelini	STRUTTURE-C	Ing.F. Piro	note	
EDILIZIA	Ing.M.Bolognese	IMPIANTI	Ing.P.Fabretti		
EDILIZIA	Ing.U.Lenoci	PROGRAMMAZ.	Ing.A.Maldari		
EDILIZIA	Ing.I.Perretti	PROGRAMMAZ.	Ing.L.Poti		
EDILIZIA	Ing.L.Poti	PROGRAMMAZ.	Ing.E.Romanazzi		
EDILIZIA	Ar.F.Pignatelli	COORDINATORE	Ing.A.Maldari		
EDILIZIA	Ar.G.Pinto	DIREZIONE LL.	I.A.C.P.	controllo	visto
STRUTTURE-C	Ing.F.D'Alonzo				