
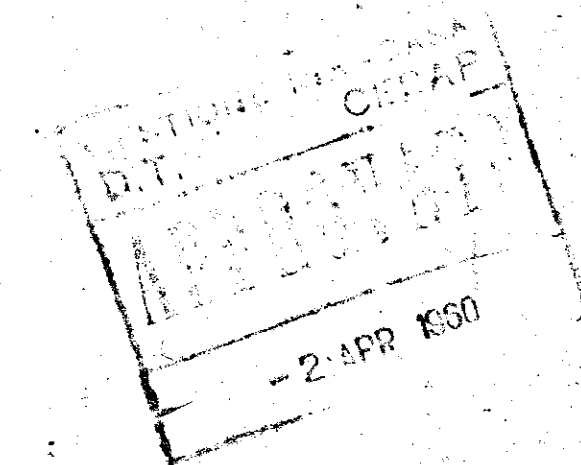


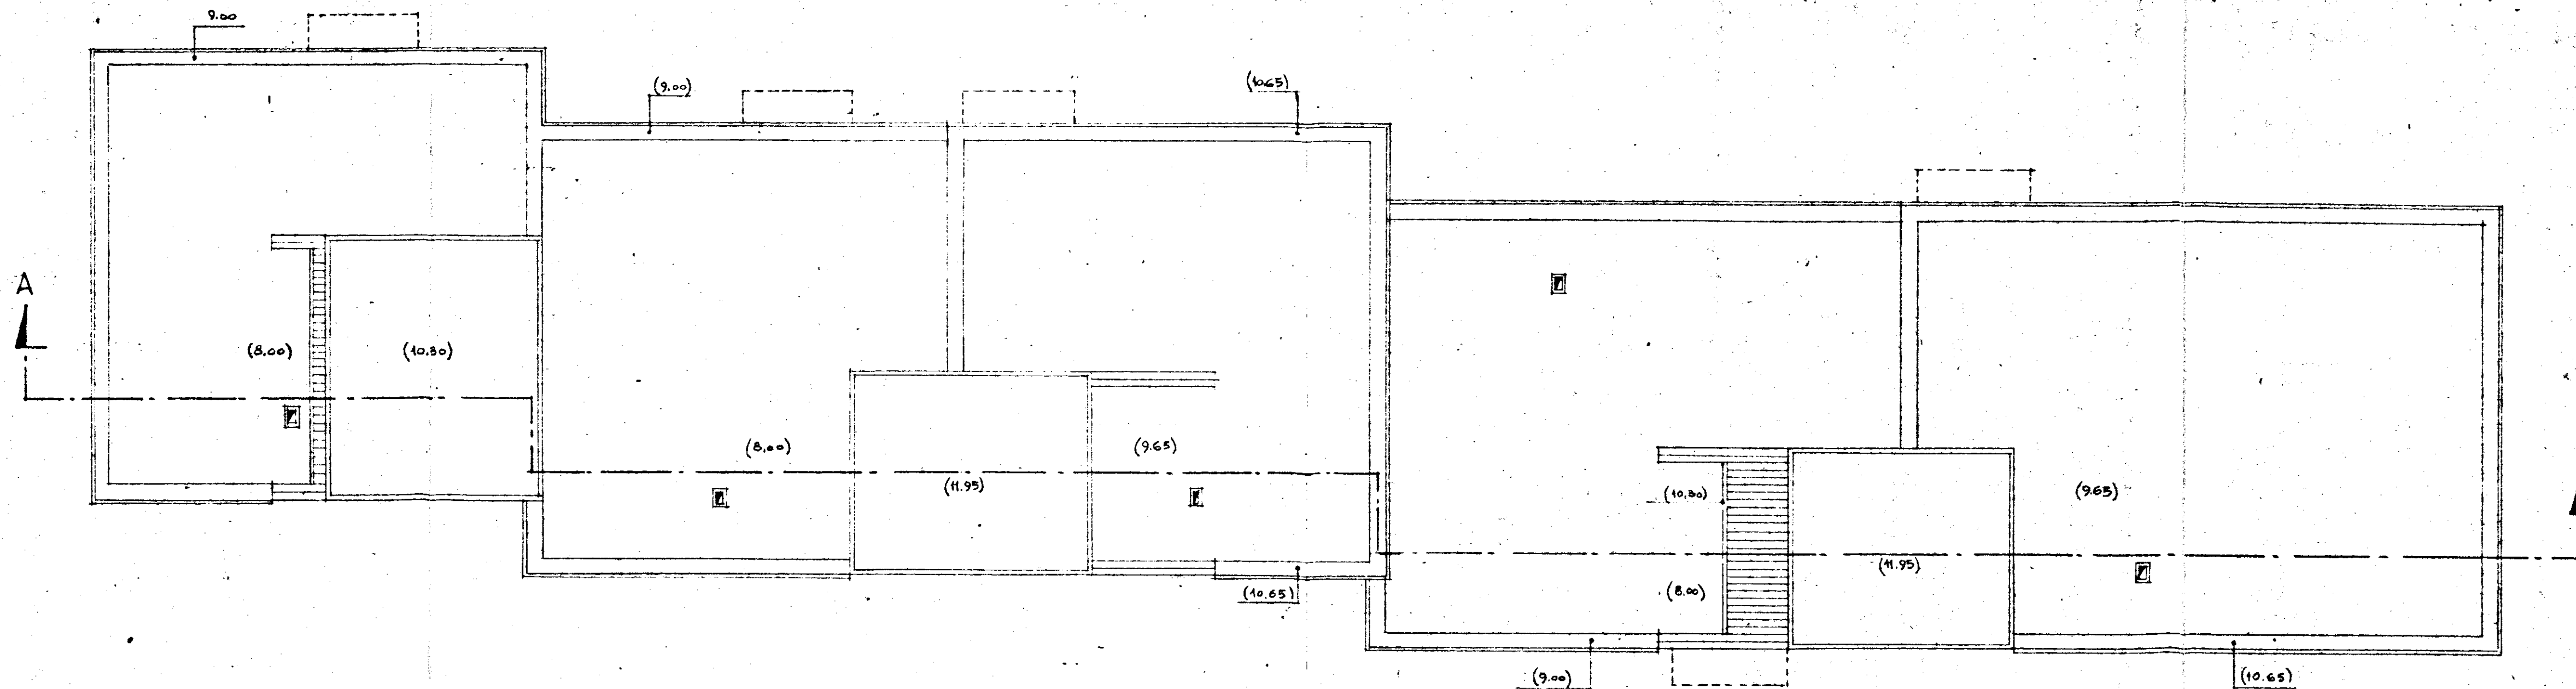

*Signature*

|                                       |                                                                  |                         |
|---------------------------------------|------------------------------------------------------------------|-------------------------|
| GESTIONE<br>INA CASA<br>BIENNIO       | GRUPPO ARCH. SPACCARELLI, A. BACCIN, BRUNO, TAVOLETTI, C. BACCIN |                         |
| CASE IN<br>MEAGNE                     | ed. F                                                            | DIS. N° 6944            |
| STAZIONE APP.<br>I.A.C.P.<br>BRINDISI | D. 25. 26. 27-28. 29                                             | TAV. 3<br>SERIE 243     |
| PIANTA COPERTURE                      |                                                                  | ROMA<br>7 DICEMBRE 1959 |
| RAPP. 1:100                           |                                                                  |                         |