B

FABBRICATO A -
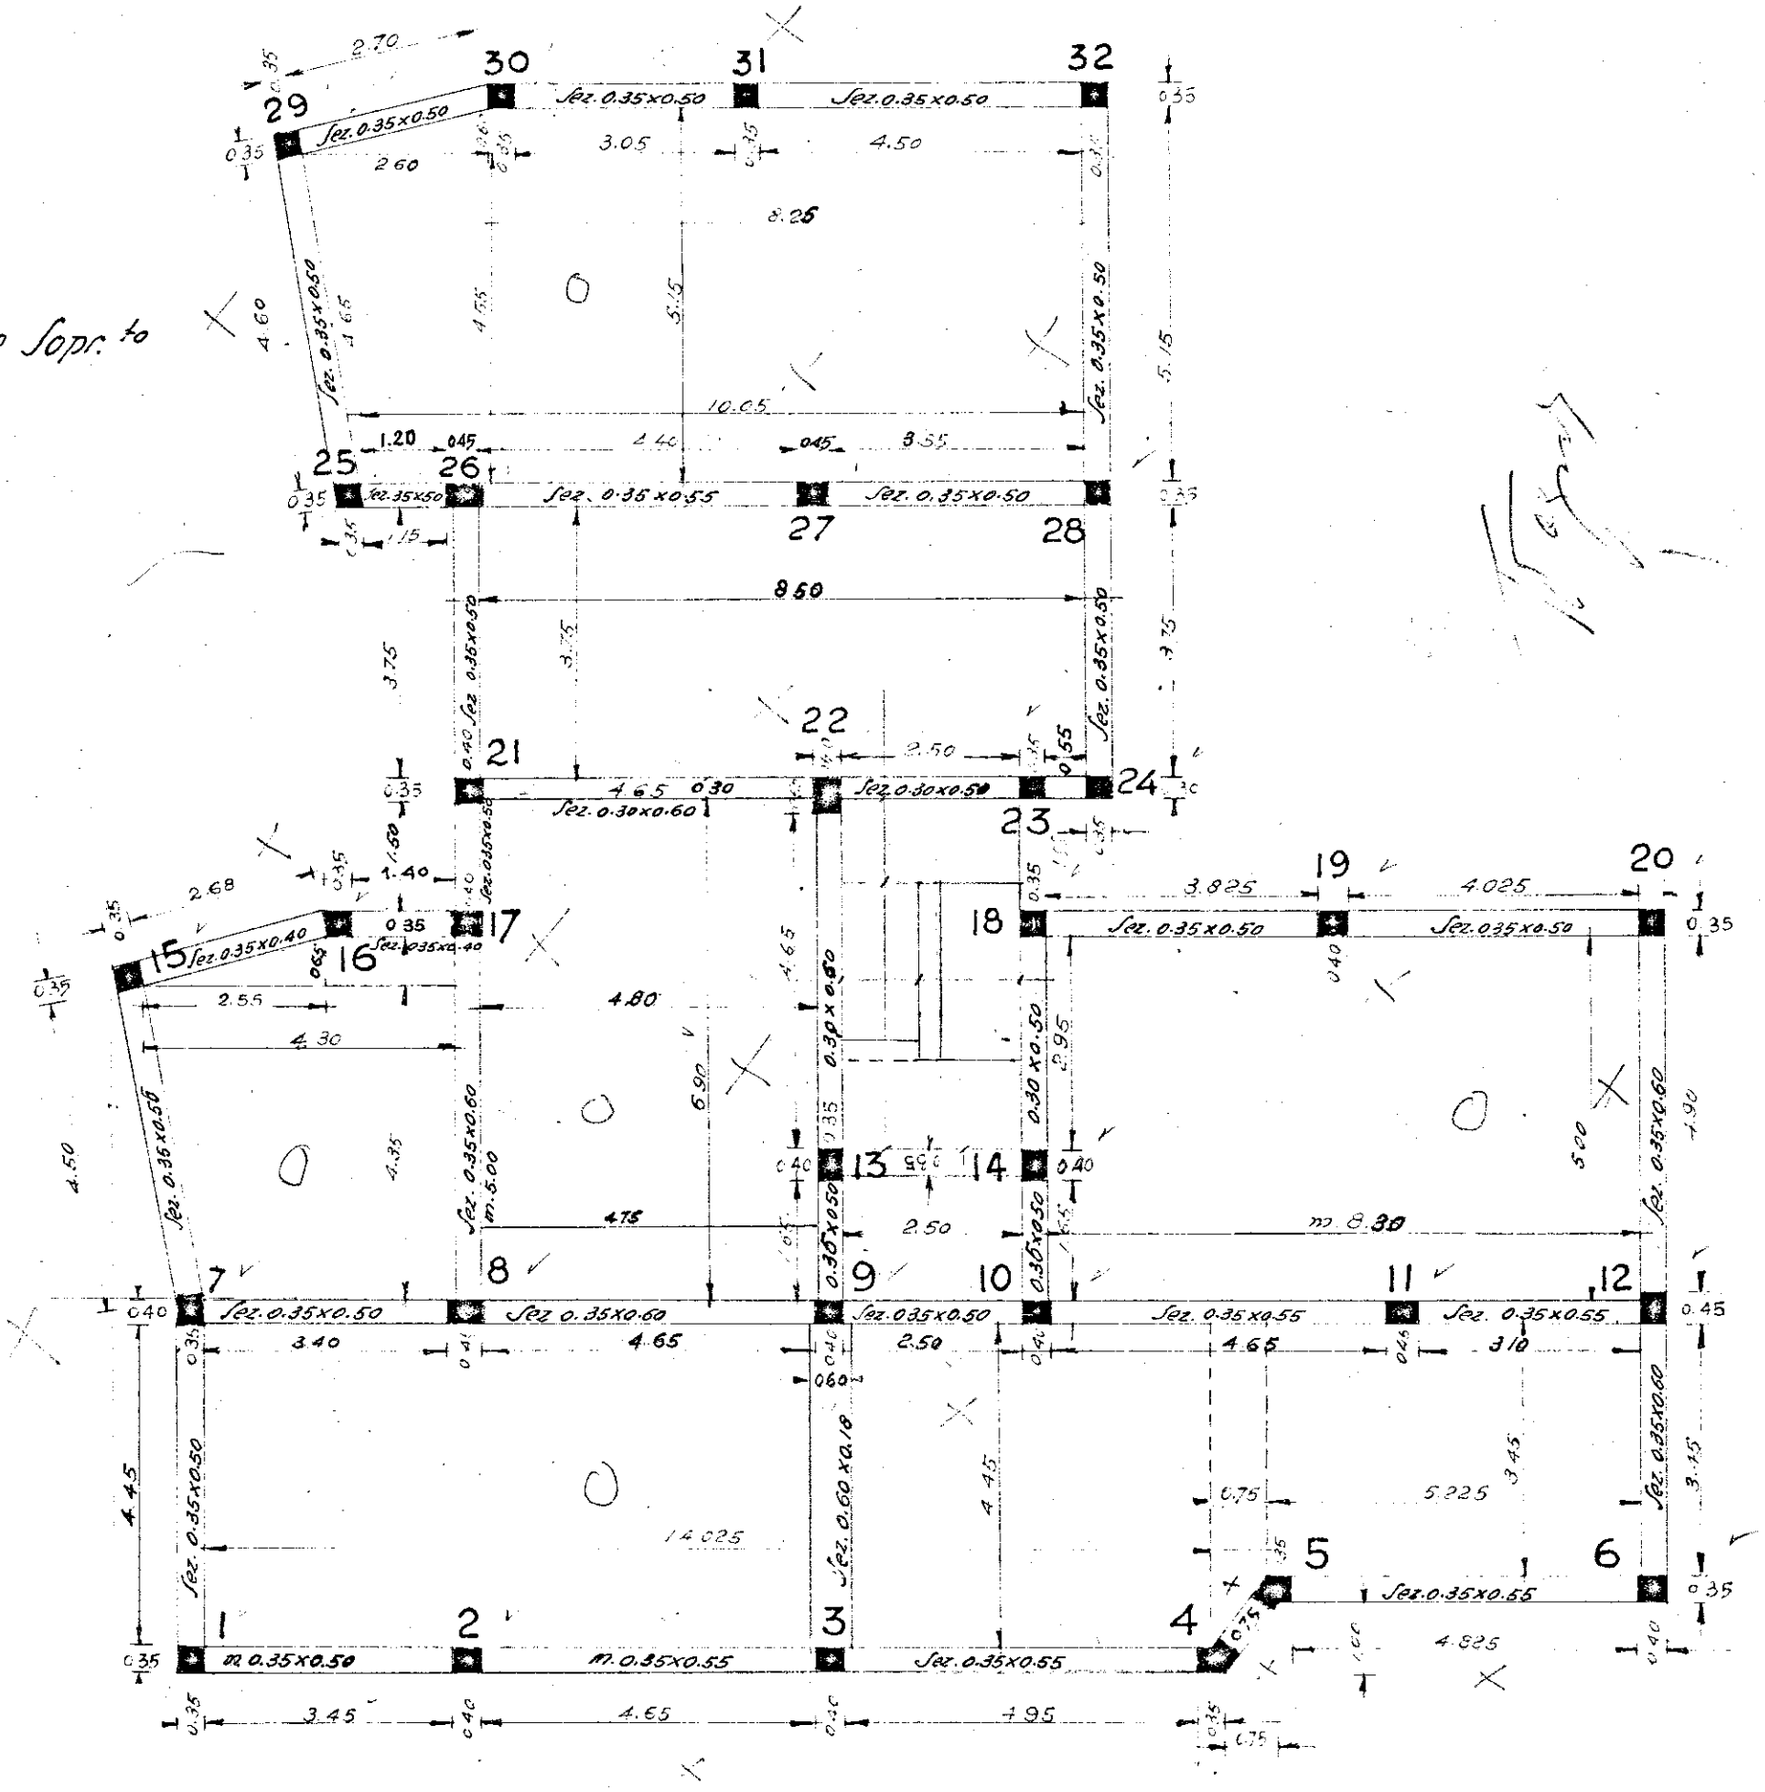
Travi e pilastri al piano Sopr.to