
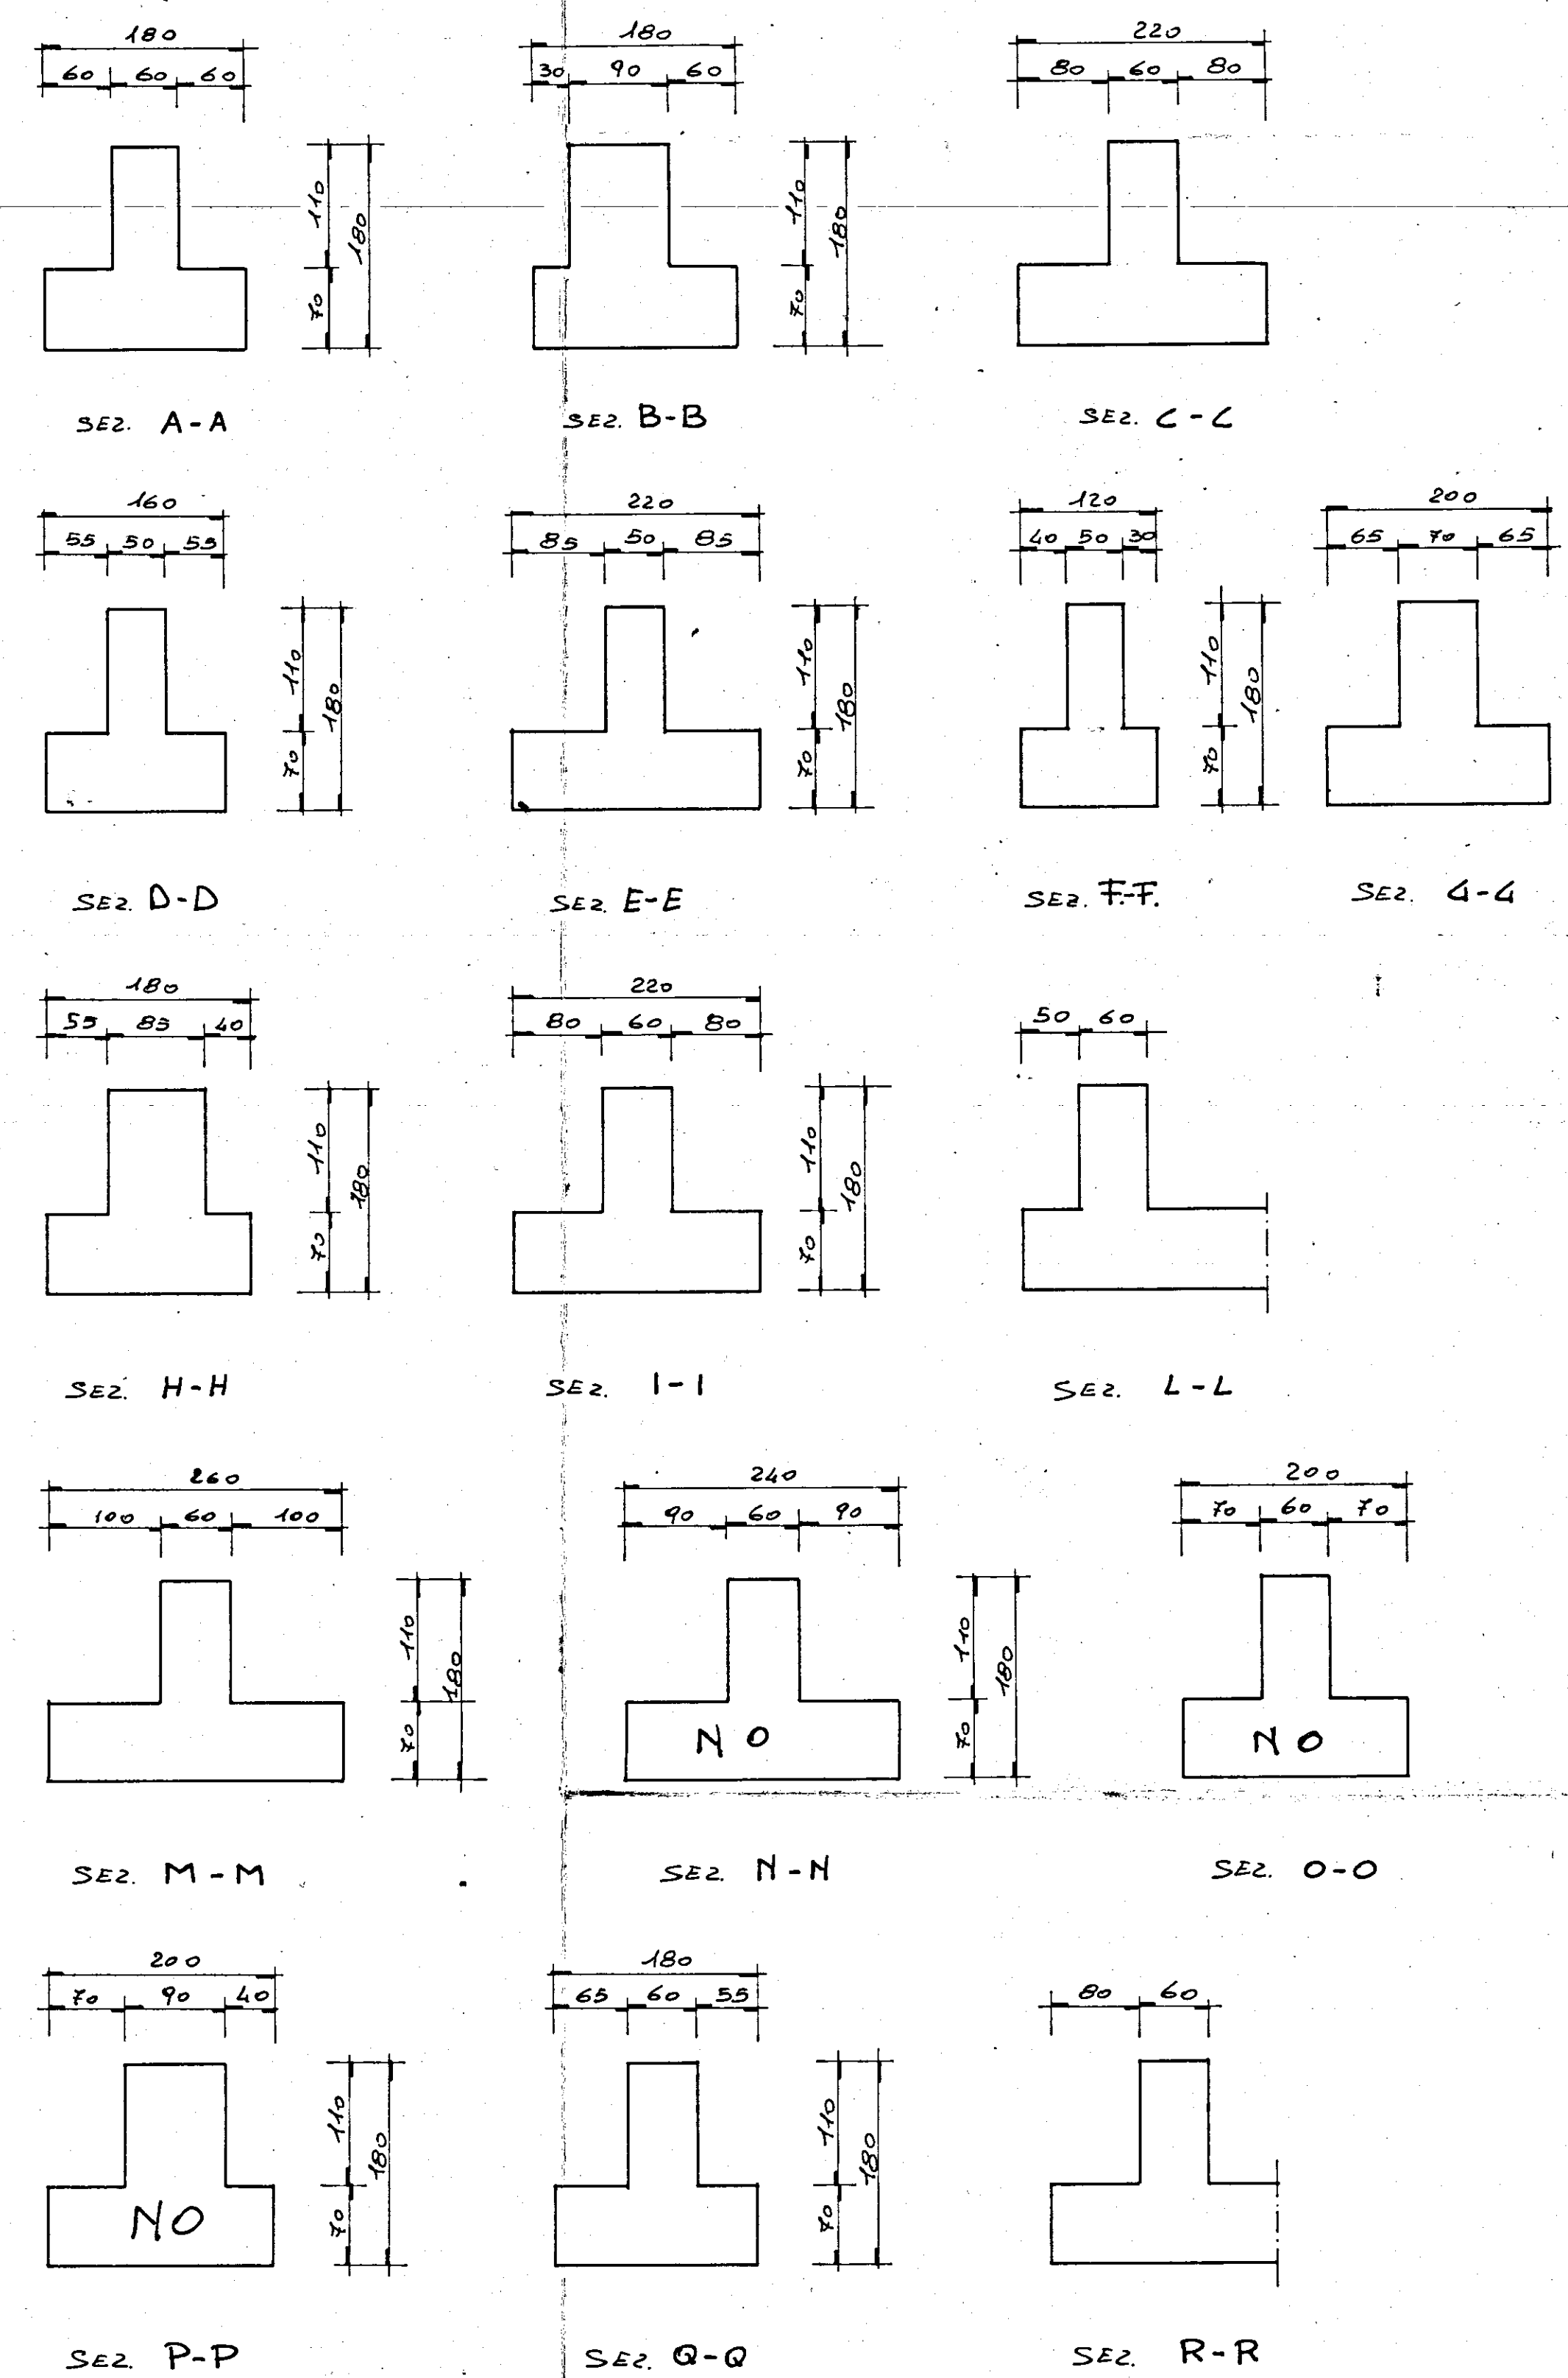


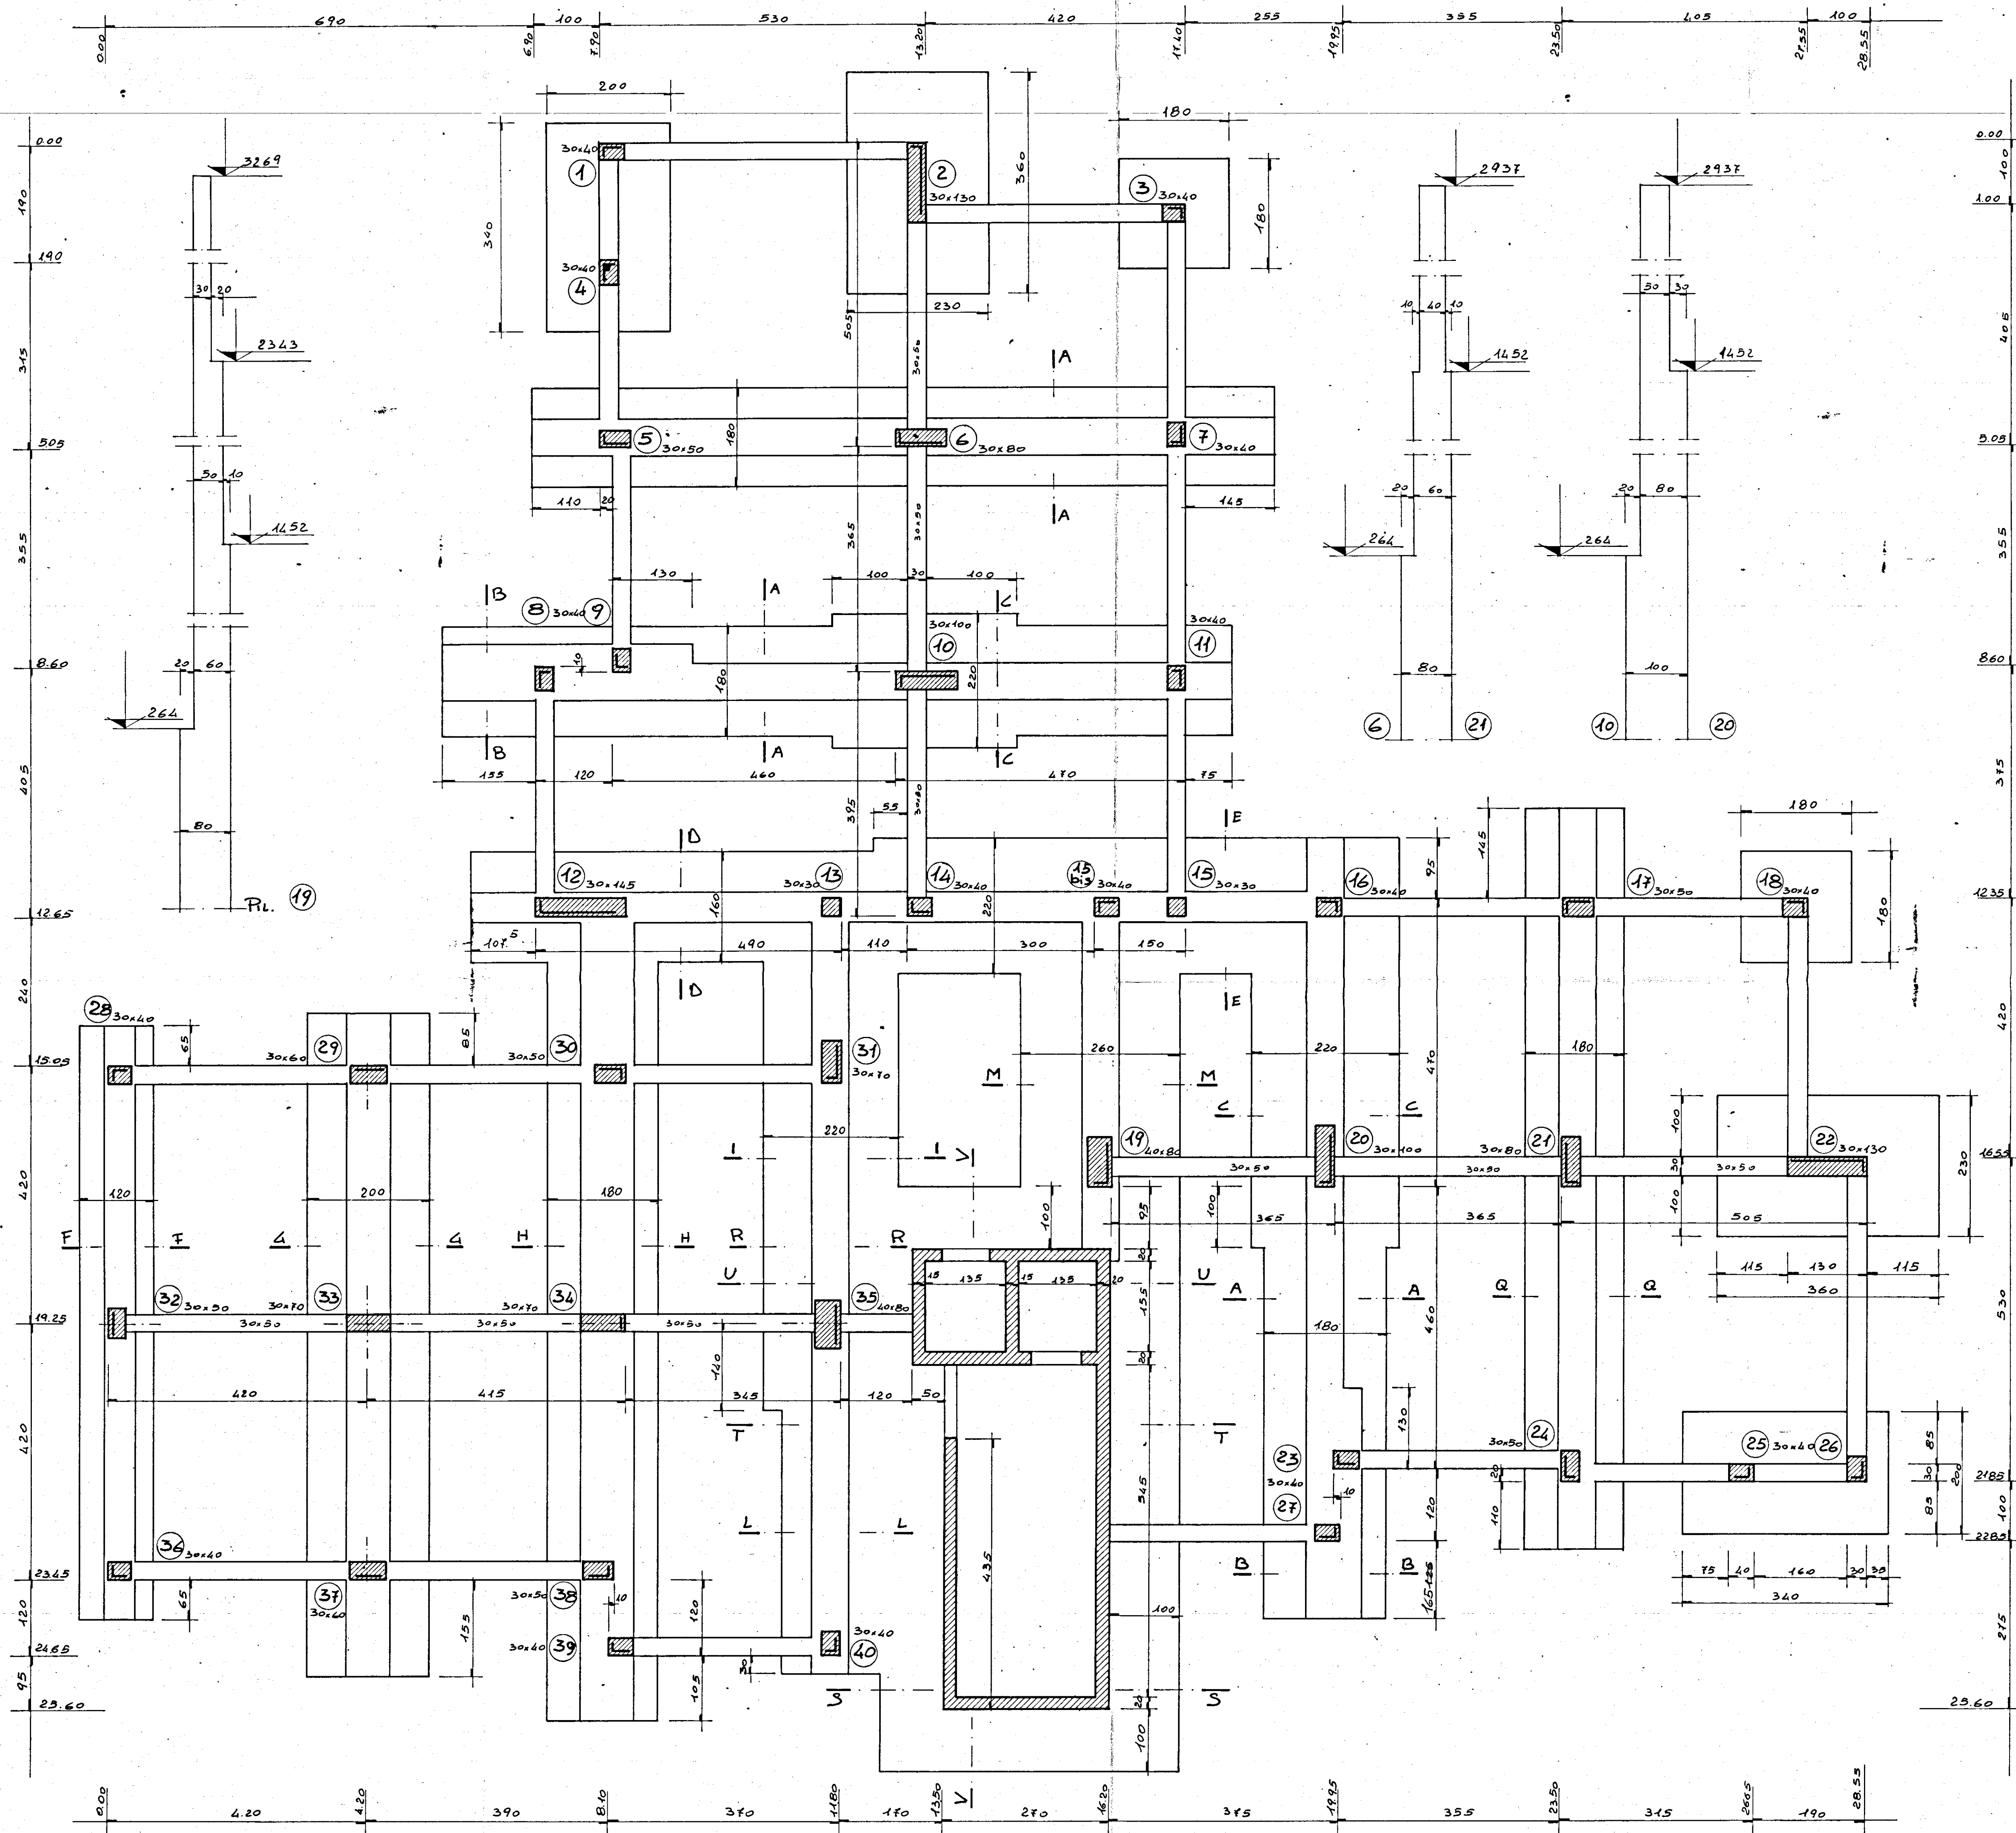

6 STUDIO - PROGETTAZIONE - URBANISTICA - INTERNI - CALCOLO - 5 - CORSO GARIBOLDI 55 - TEL. 84047-84048 - BRINDISI -	
PROGETTO: EDIFICI RESIDENZIALI IN BRINDISI RIONE PERRINO - PIANO DI ZONA 167 COMPARTO "M" - LOTTO 3°	
OBIETTO: CARPENTERIA DI FONDAZIONE	
CONGLOMERATO CLASSE R PER FONDAZ. " 250 " PILASTRI " 300 " ELEVAZ. " 300 ACCIAIO Fe B 44	CEMENTO TIPO R TAV. n° 12
C.A. ING. SALVATORE DONATIVI D.L. ING. ANTONIO LONGO	