

22


COMMISSIONE EDILIZIA
BRINDISI
18 AGO. 1971
PARERE FAVOREVOLE

L'INGEGNERE CAPO
(Dr. Ing. Vincenzo Vignola)


IL SINDACO
(G. Frascoserra)

In esenzione di tassa e bollo
art. 33 legge 14-2-1963, n. 60


GESTIONE CASE LAVORATORI (legge 14-2-1963)		Intervento N° 1312	stazione appaltante I. A. C. P.
QUARTIERE SELIA BRINDISI			2
LOTTO A ₁ - EDIFICIO A			
PROSPETTI-SEZIONE			
EDILIZIA	Ing. D'Alonzo	STRUTTURE-C	Ing. F. Piro
EDILIZIA	Ing. M. Bologna	IMPIANTI	Ing. P. Fabiani
EDILIZIA	Ing. L. Lenze	PROGRAMMAZ.	Ing. A. Maldari
EDILIZIA	Ing. L. Peretti	PROGRAMMAZ.	Ing. L. Pini
EDILIZIA	Ing. L. Pini	PROGRAMMAZ.	Ing. E. Romanini
EDILIZIA	Ing. F. Pignatelli	COORDINATORE	Ing. A. Maldari
EDILIZIA	Ing. F. Pini	DIREZIONE LL.	I. A. C. P.
STRUTTURE-C	Ing. F. D'Alonzo		

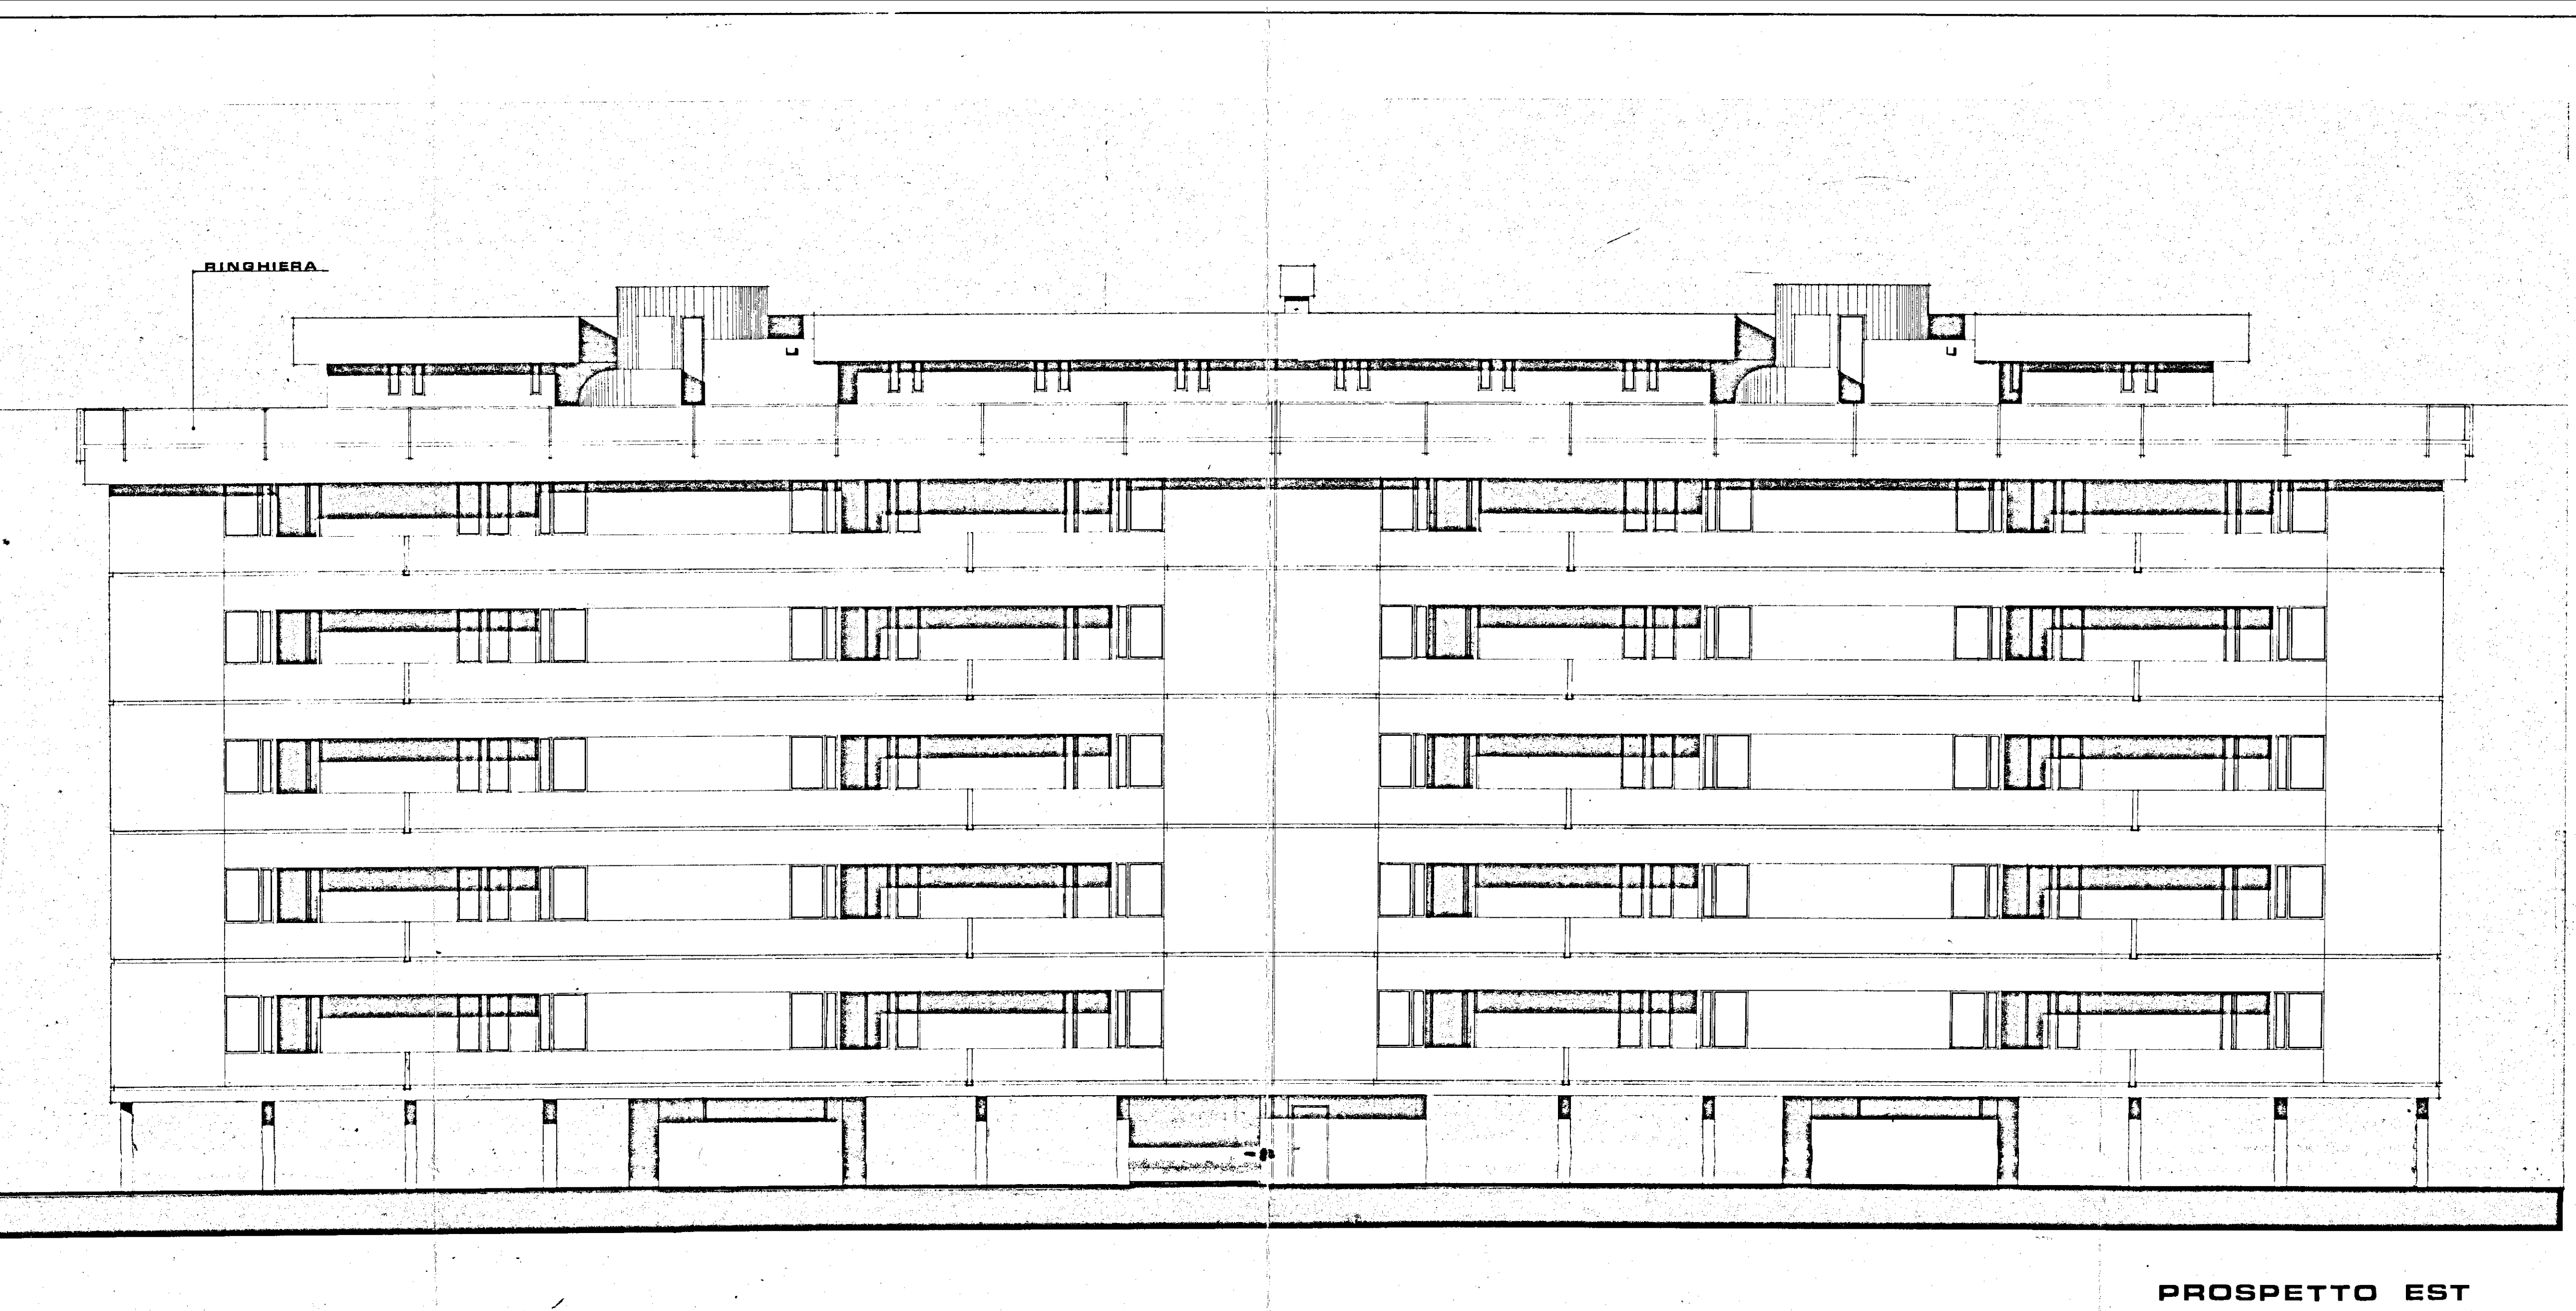


PROSPETTO EST

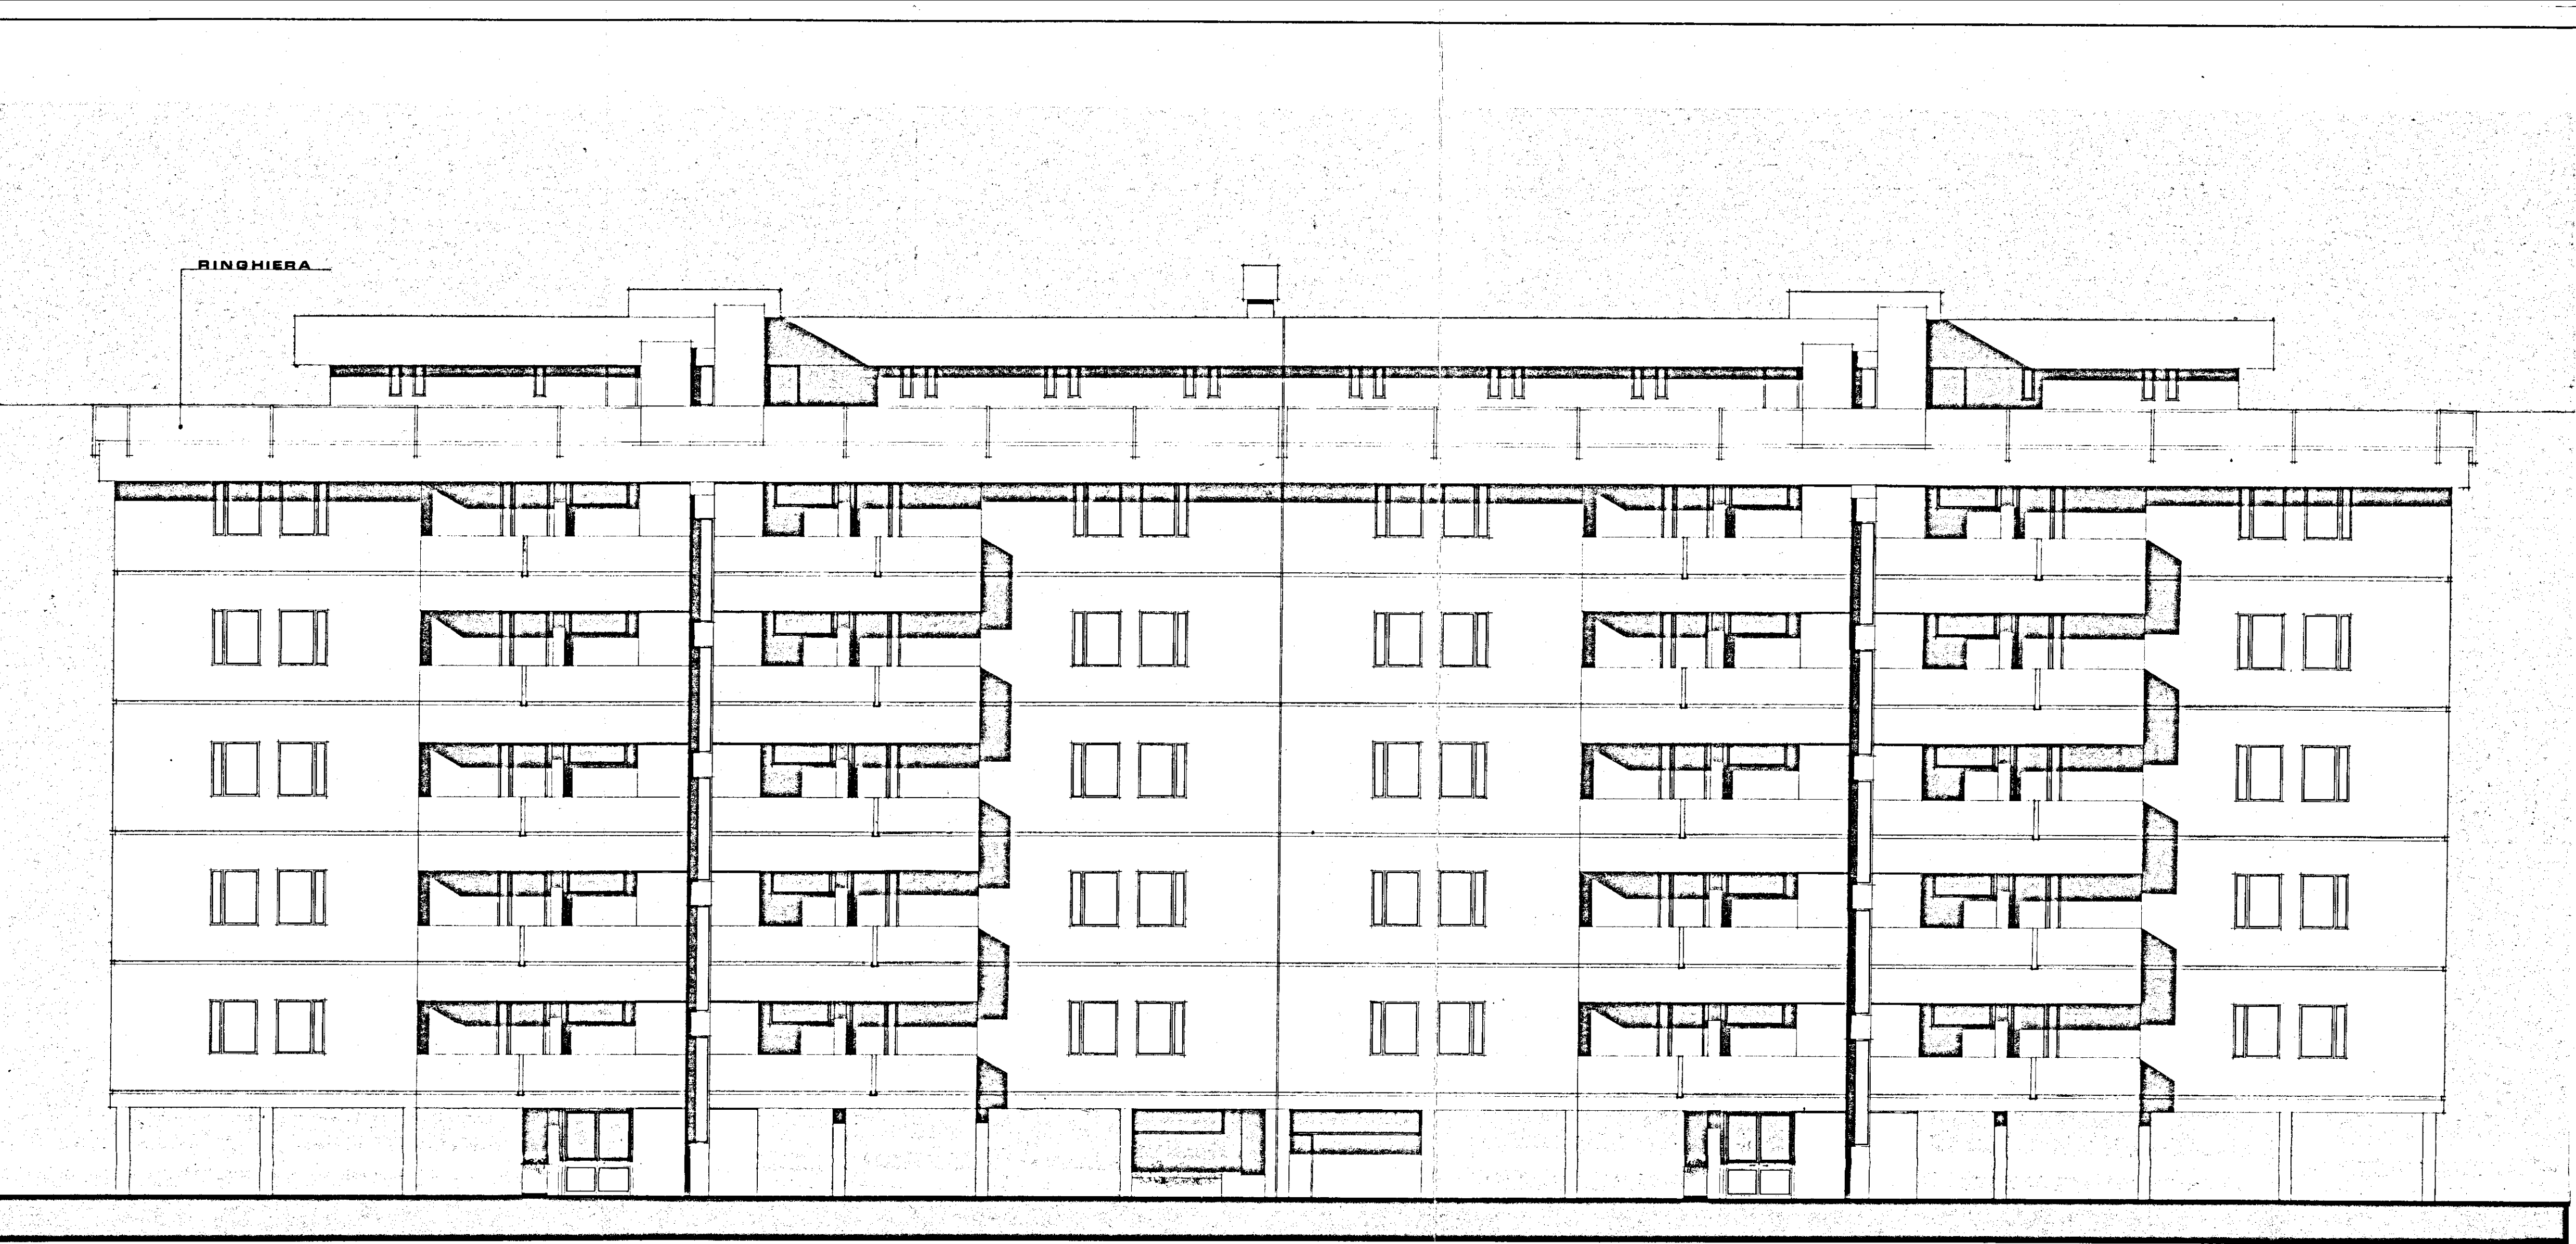

PROSPETTO OVEST

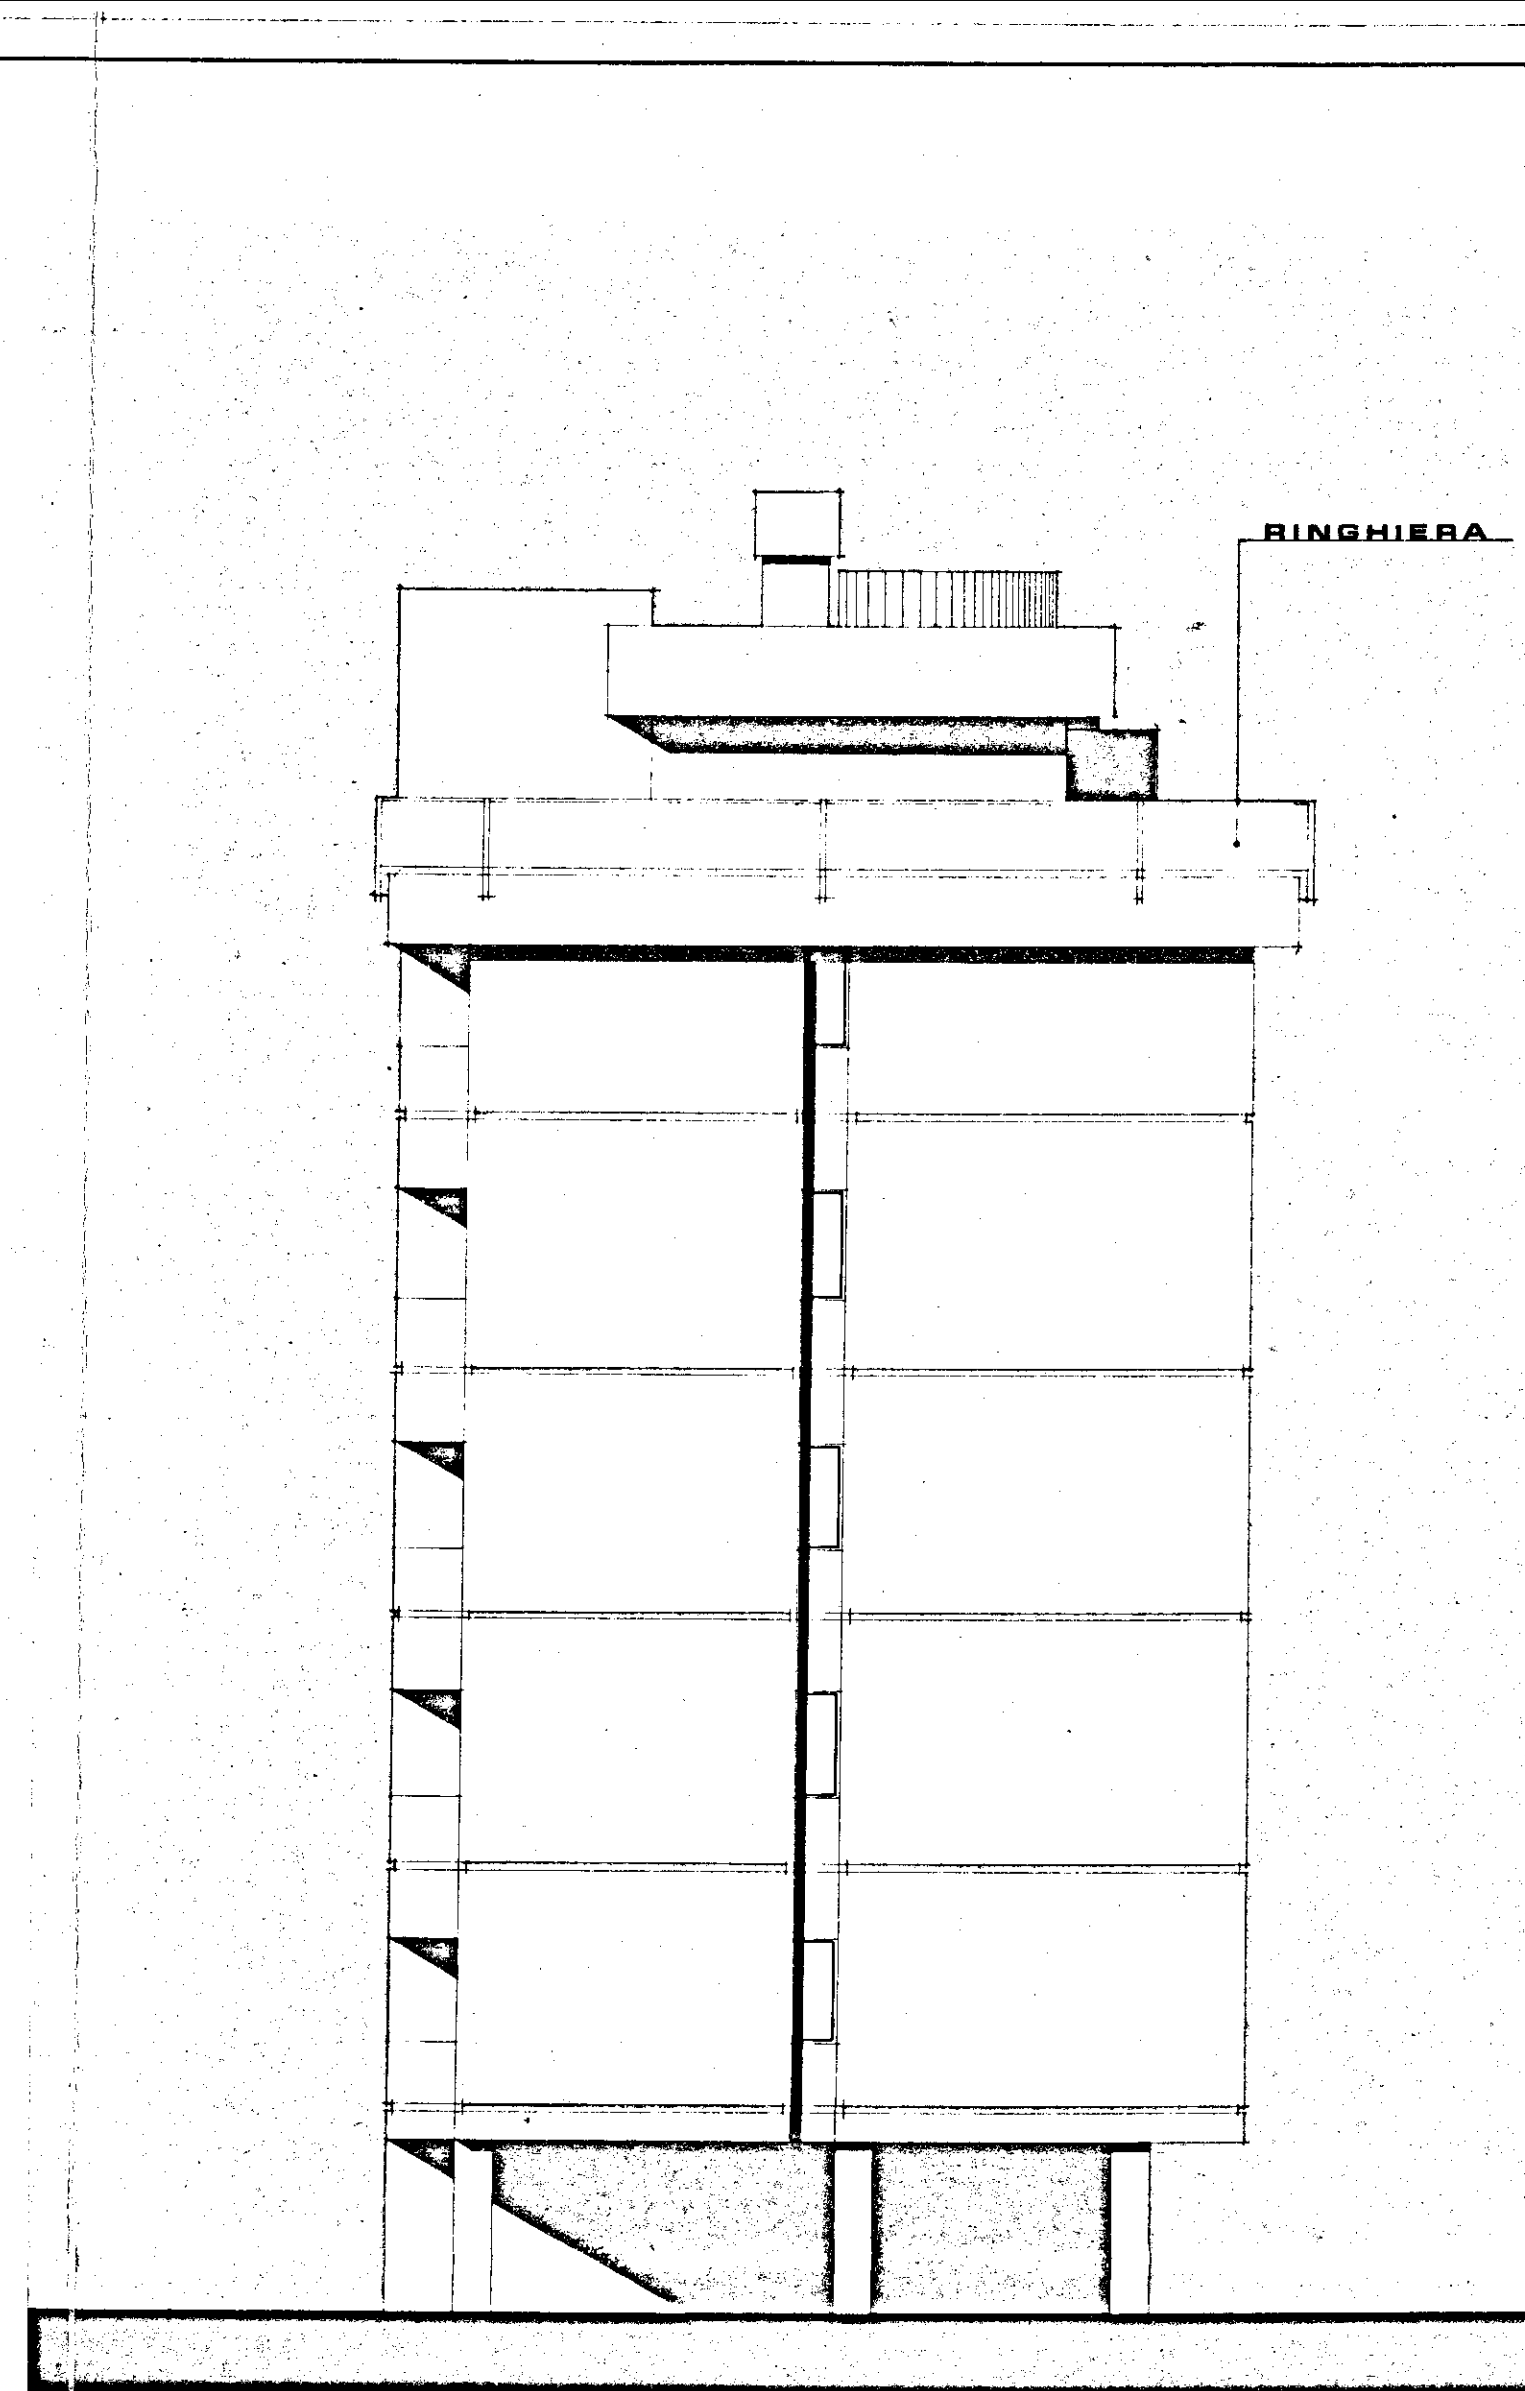

PROSPETTO SUD

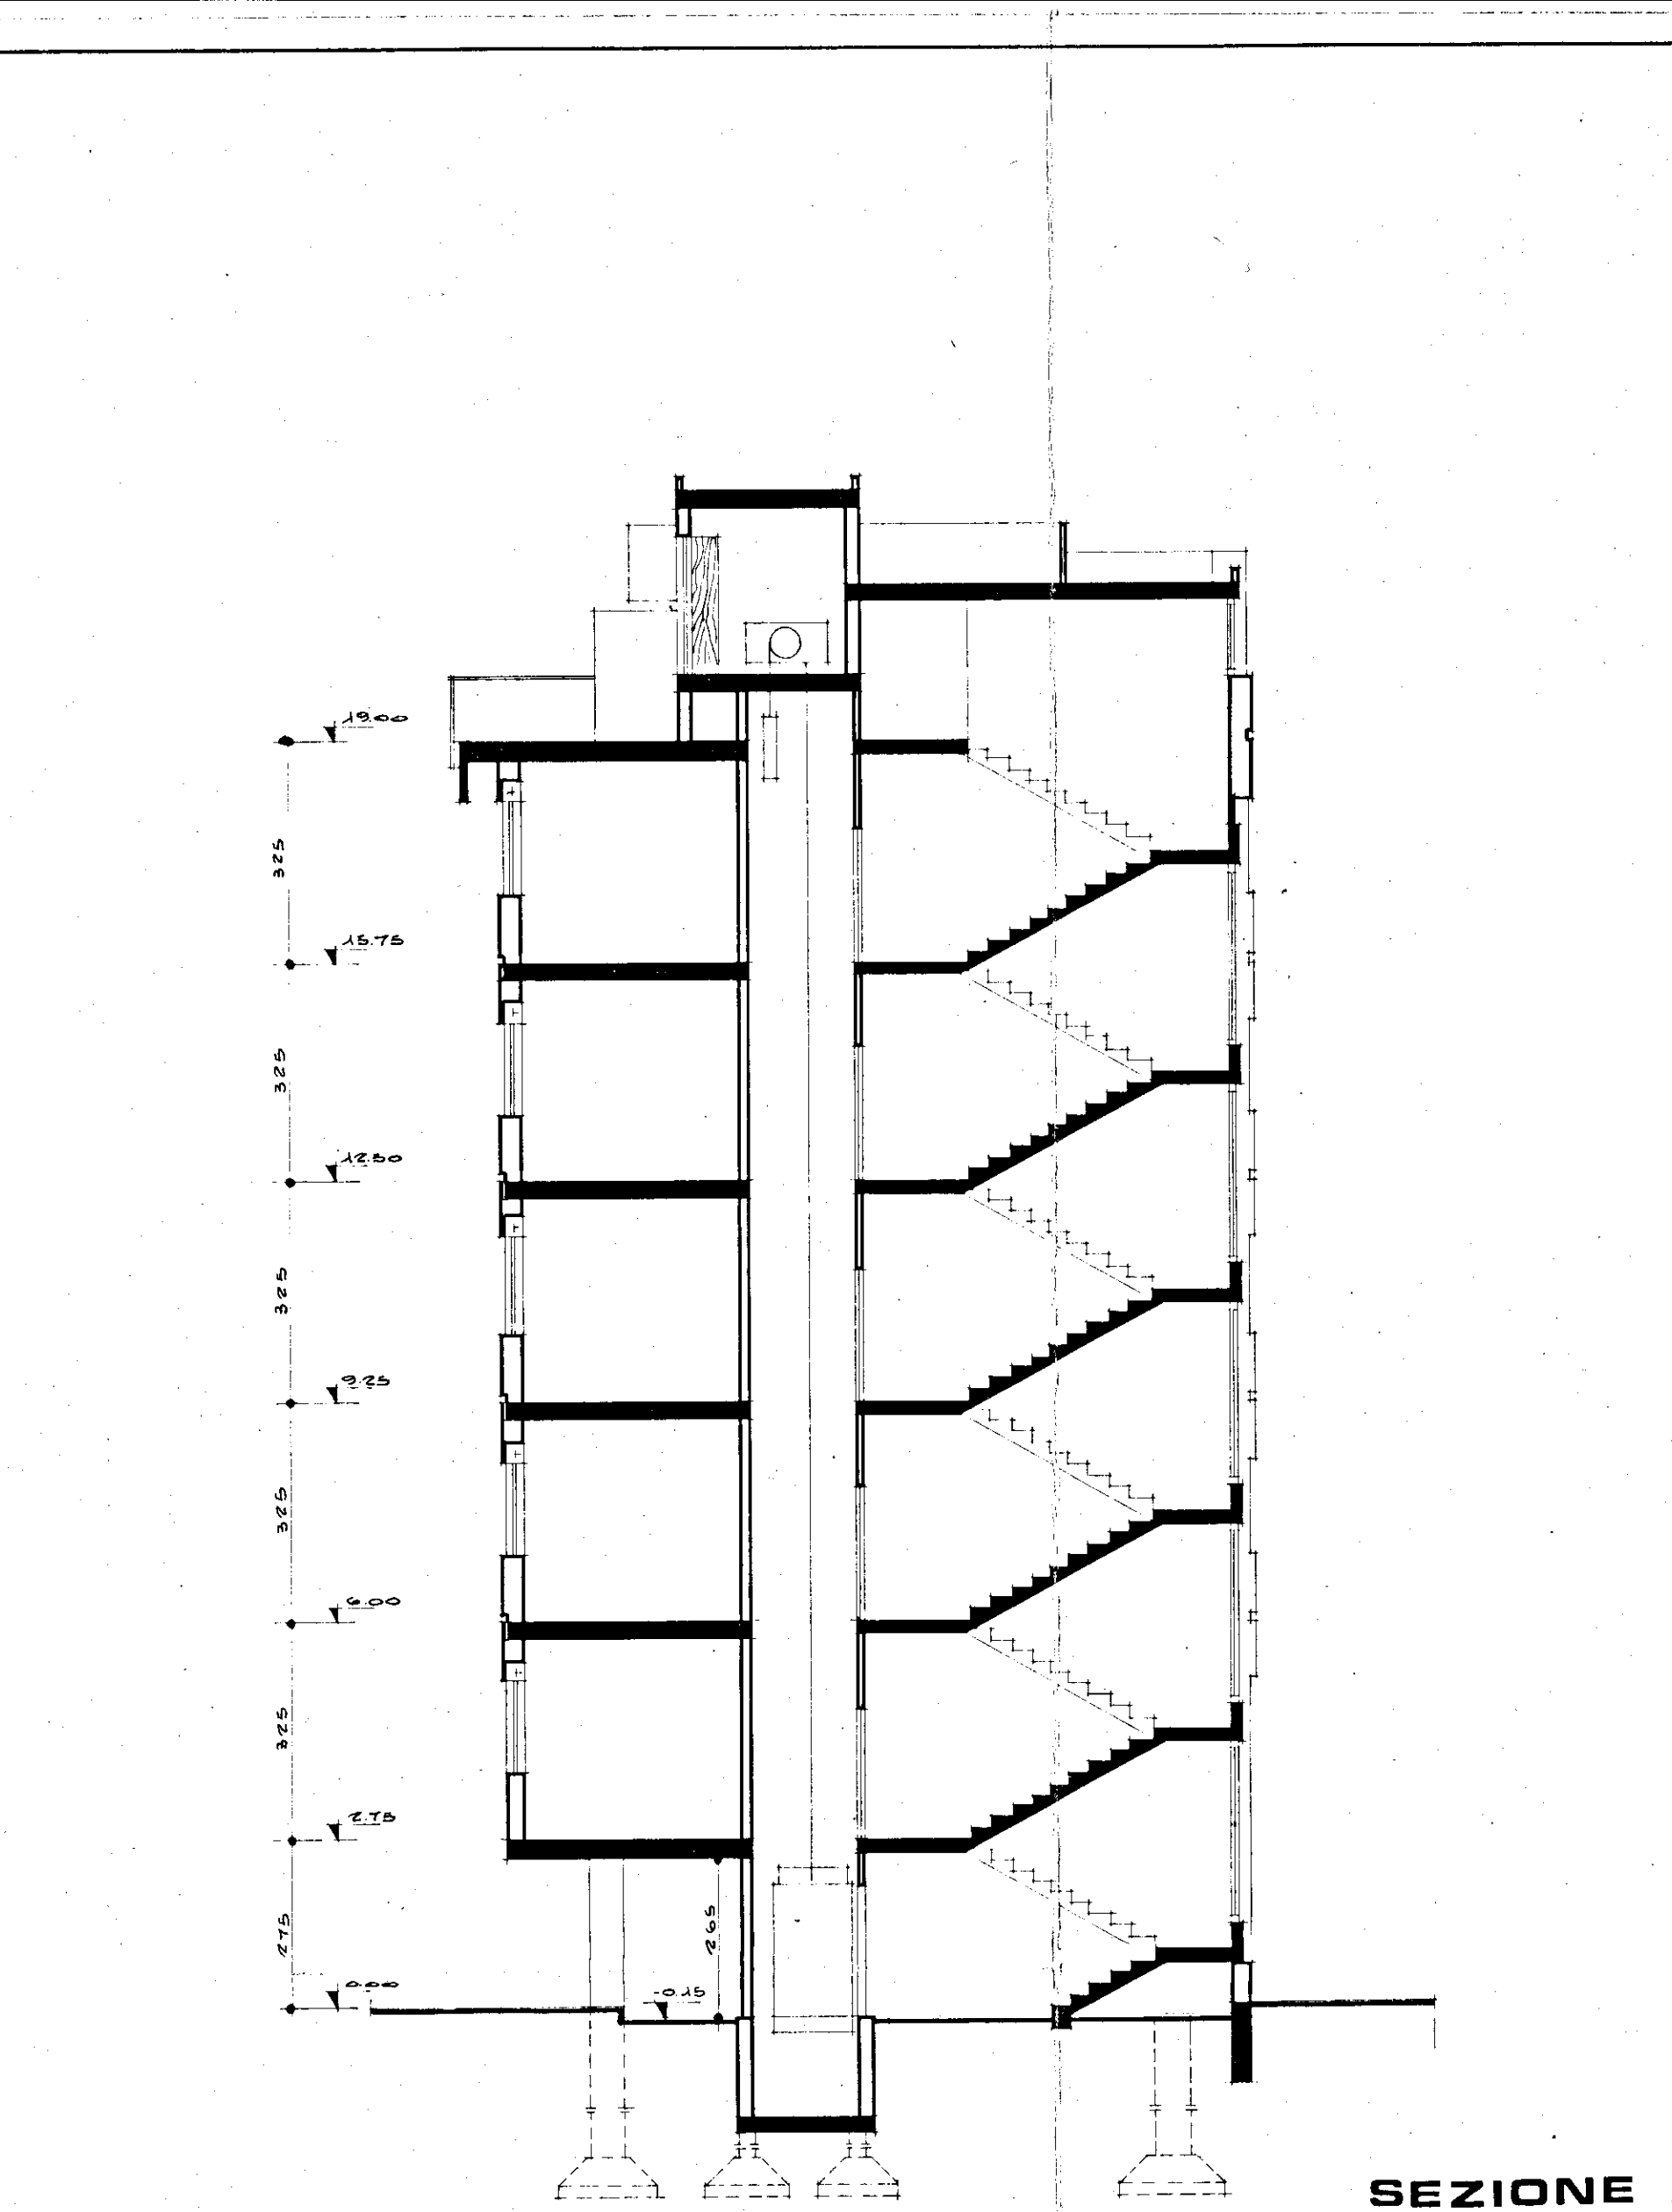

SEZIONE A-A