

**PER LA REALIZZAZIONE DI
EDIFICI RESIDENZIALI NEL
COMUNE DI BRINDISI NEL
COMPARTO M DEL PIANO DI
ZONA 167-RIONE PERRINO-
LOTTO 1° (delibera 3135 del 12.10.1979)**

Imprese:

EDI.CO.M. s.r.l.	(bari)
DE.GE.CO. s.r.l.	(bari)


progettazione

EDI.CO.M. UFFICIO TECNICO	(bari)
----------------------------------	---------------


particolari costruttivi ringhiera e scala	tav. A21
--	-----------------

tav. **A21**


scale varie

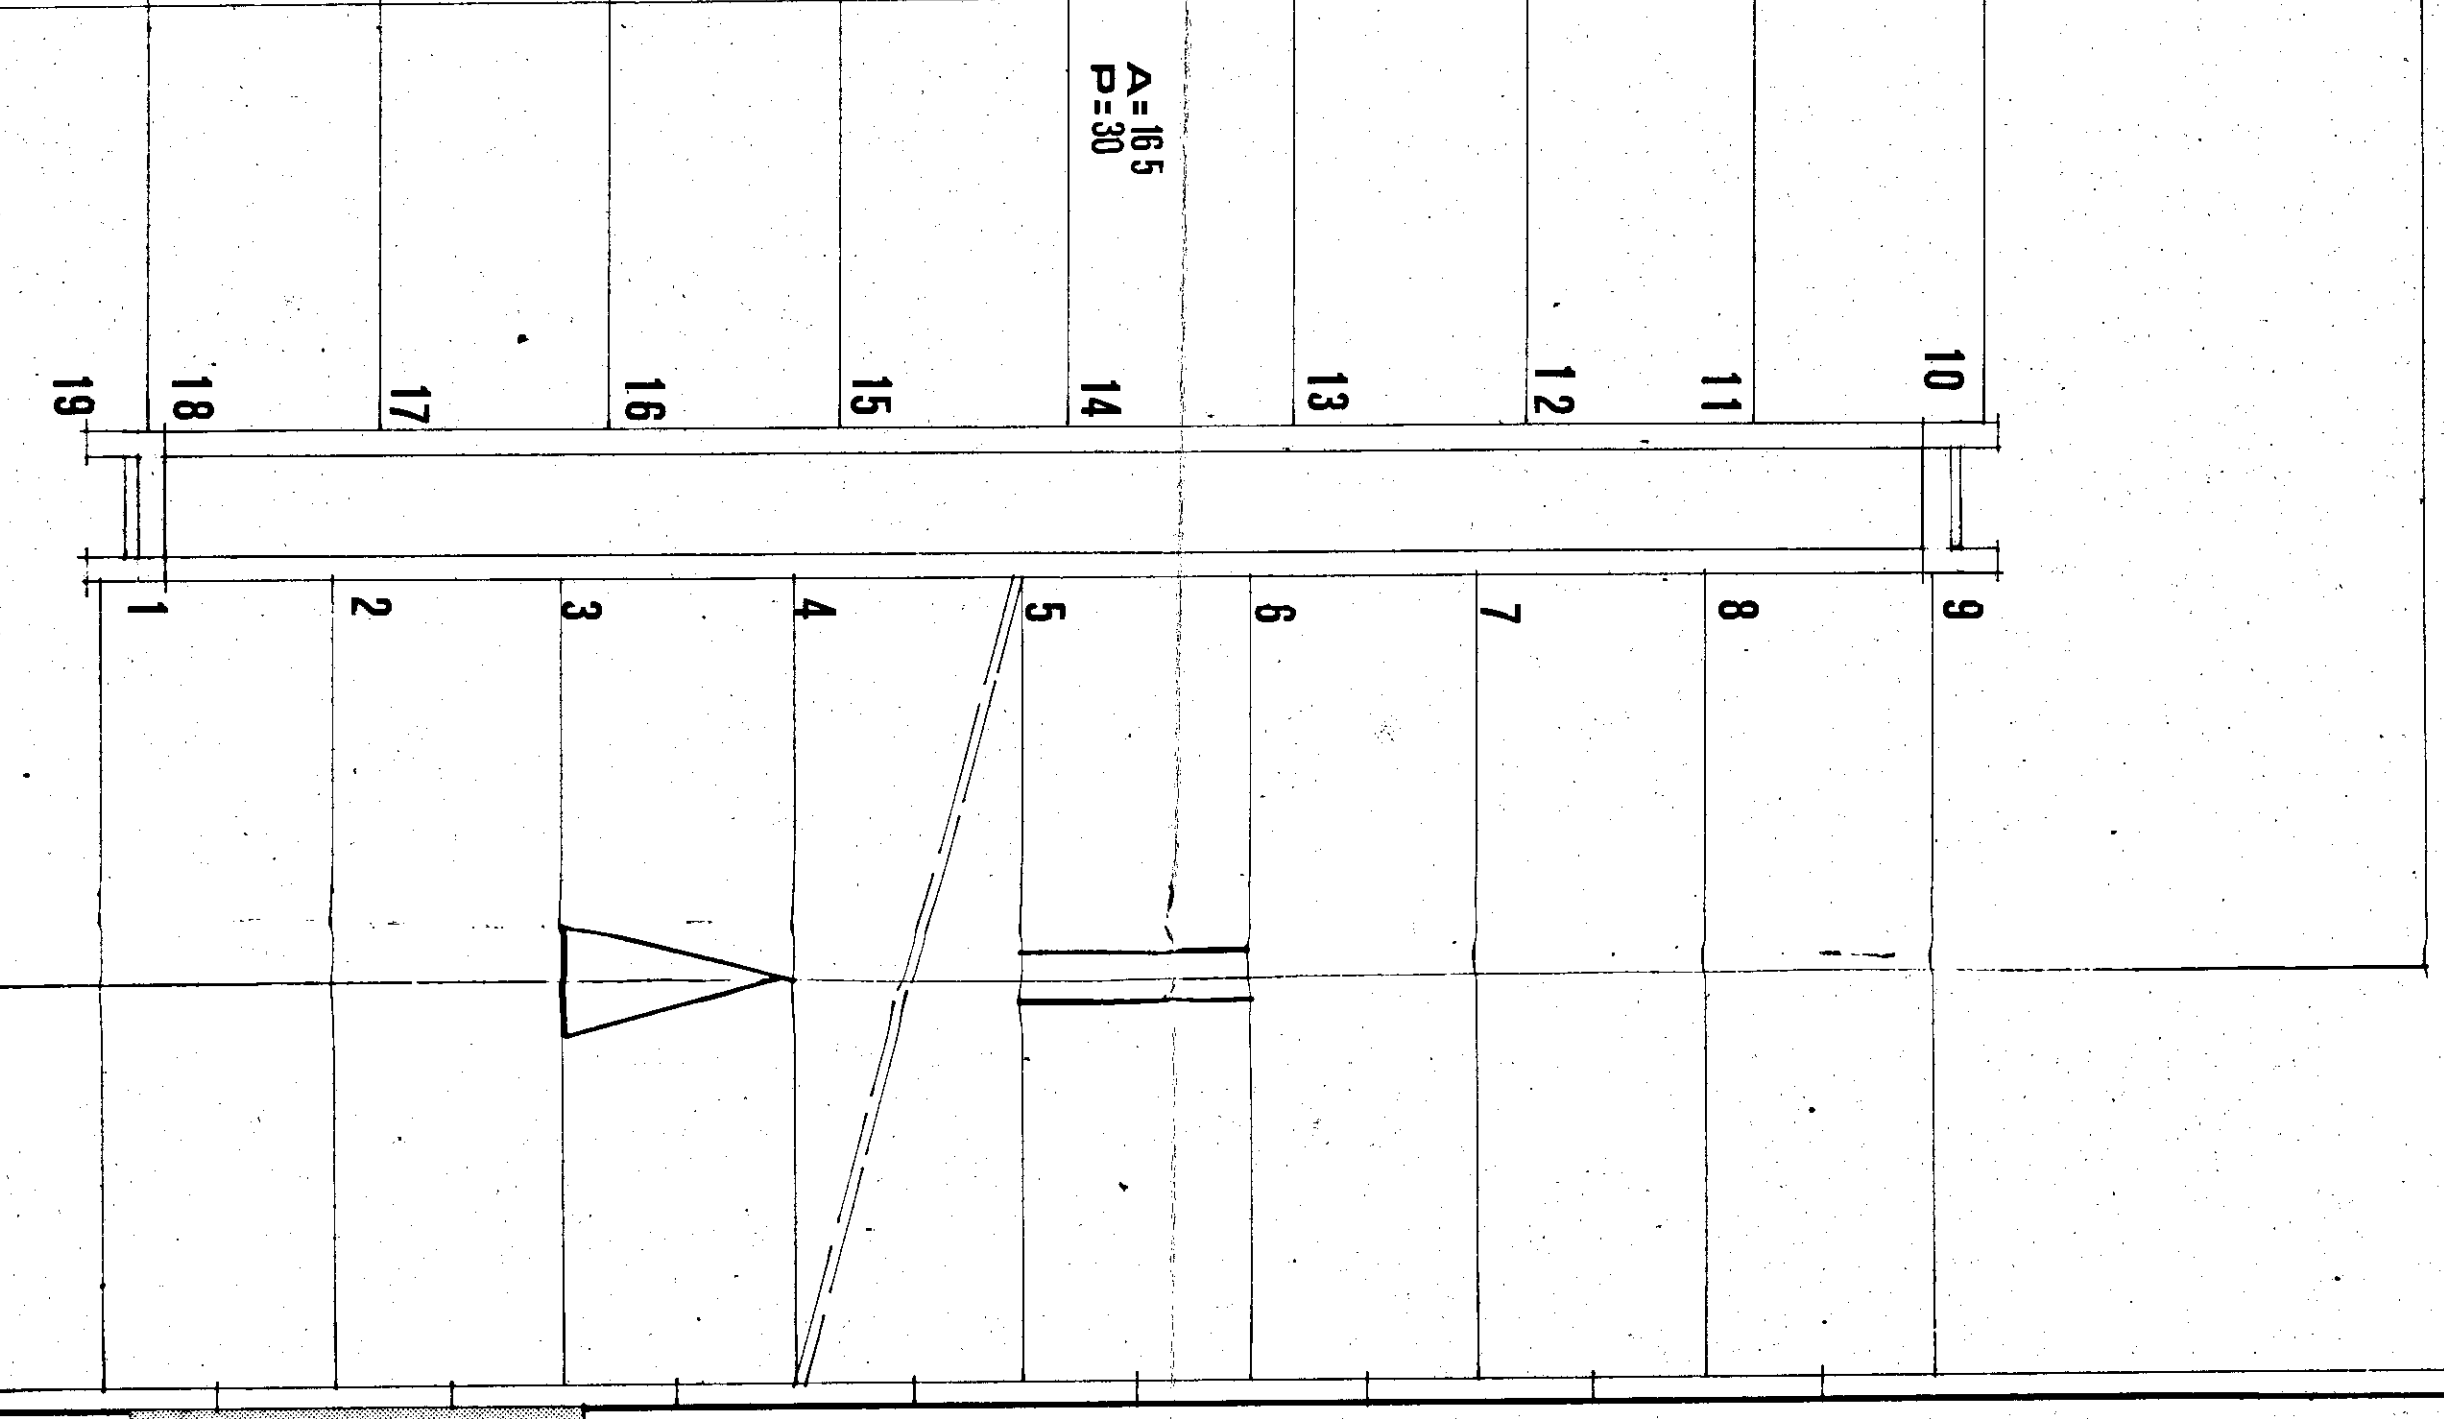

pianta sc. 1:10

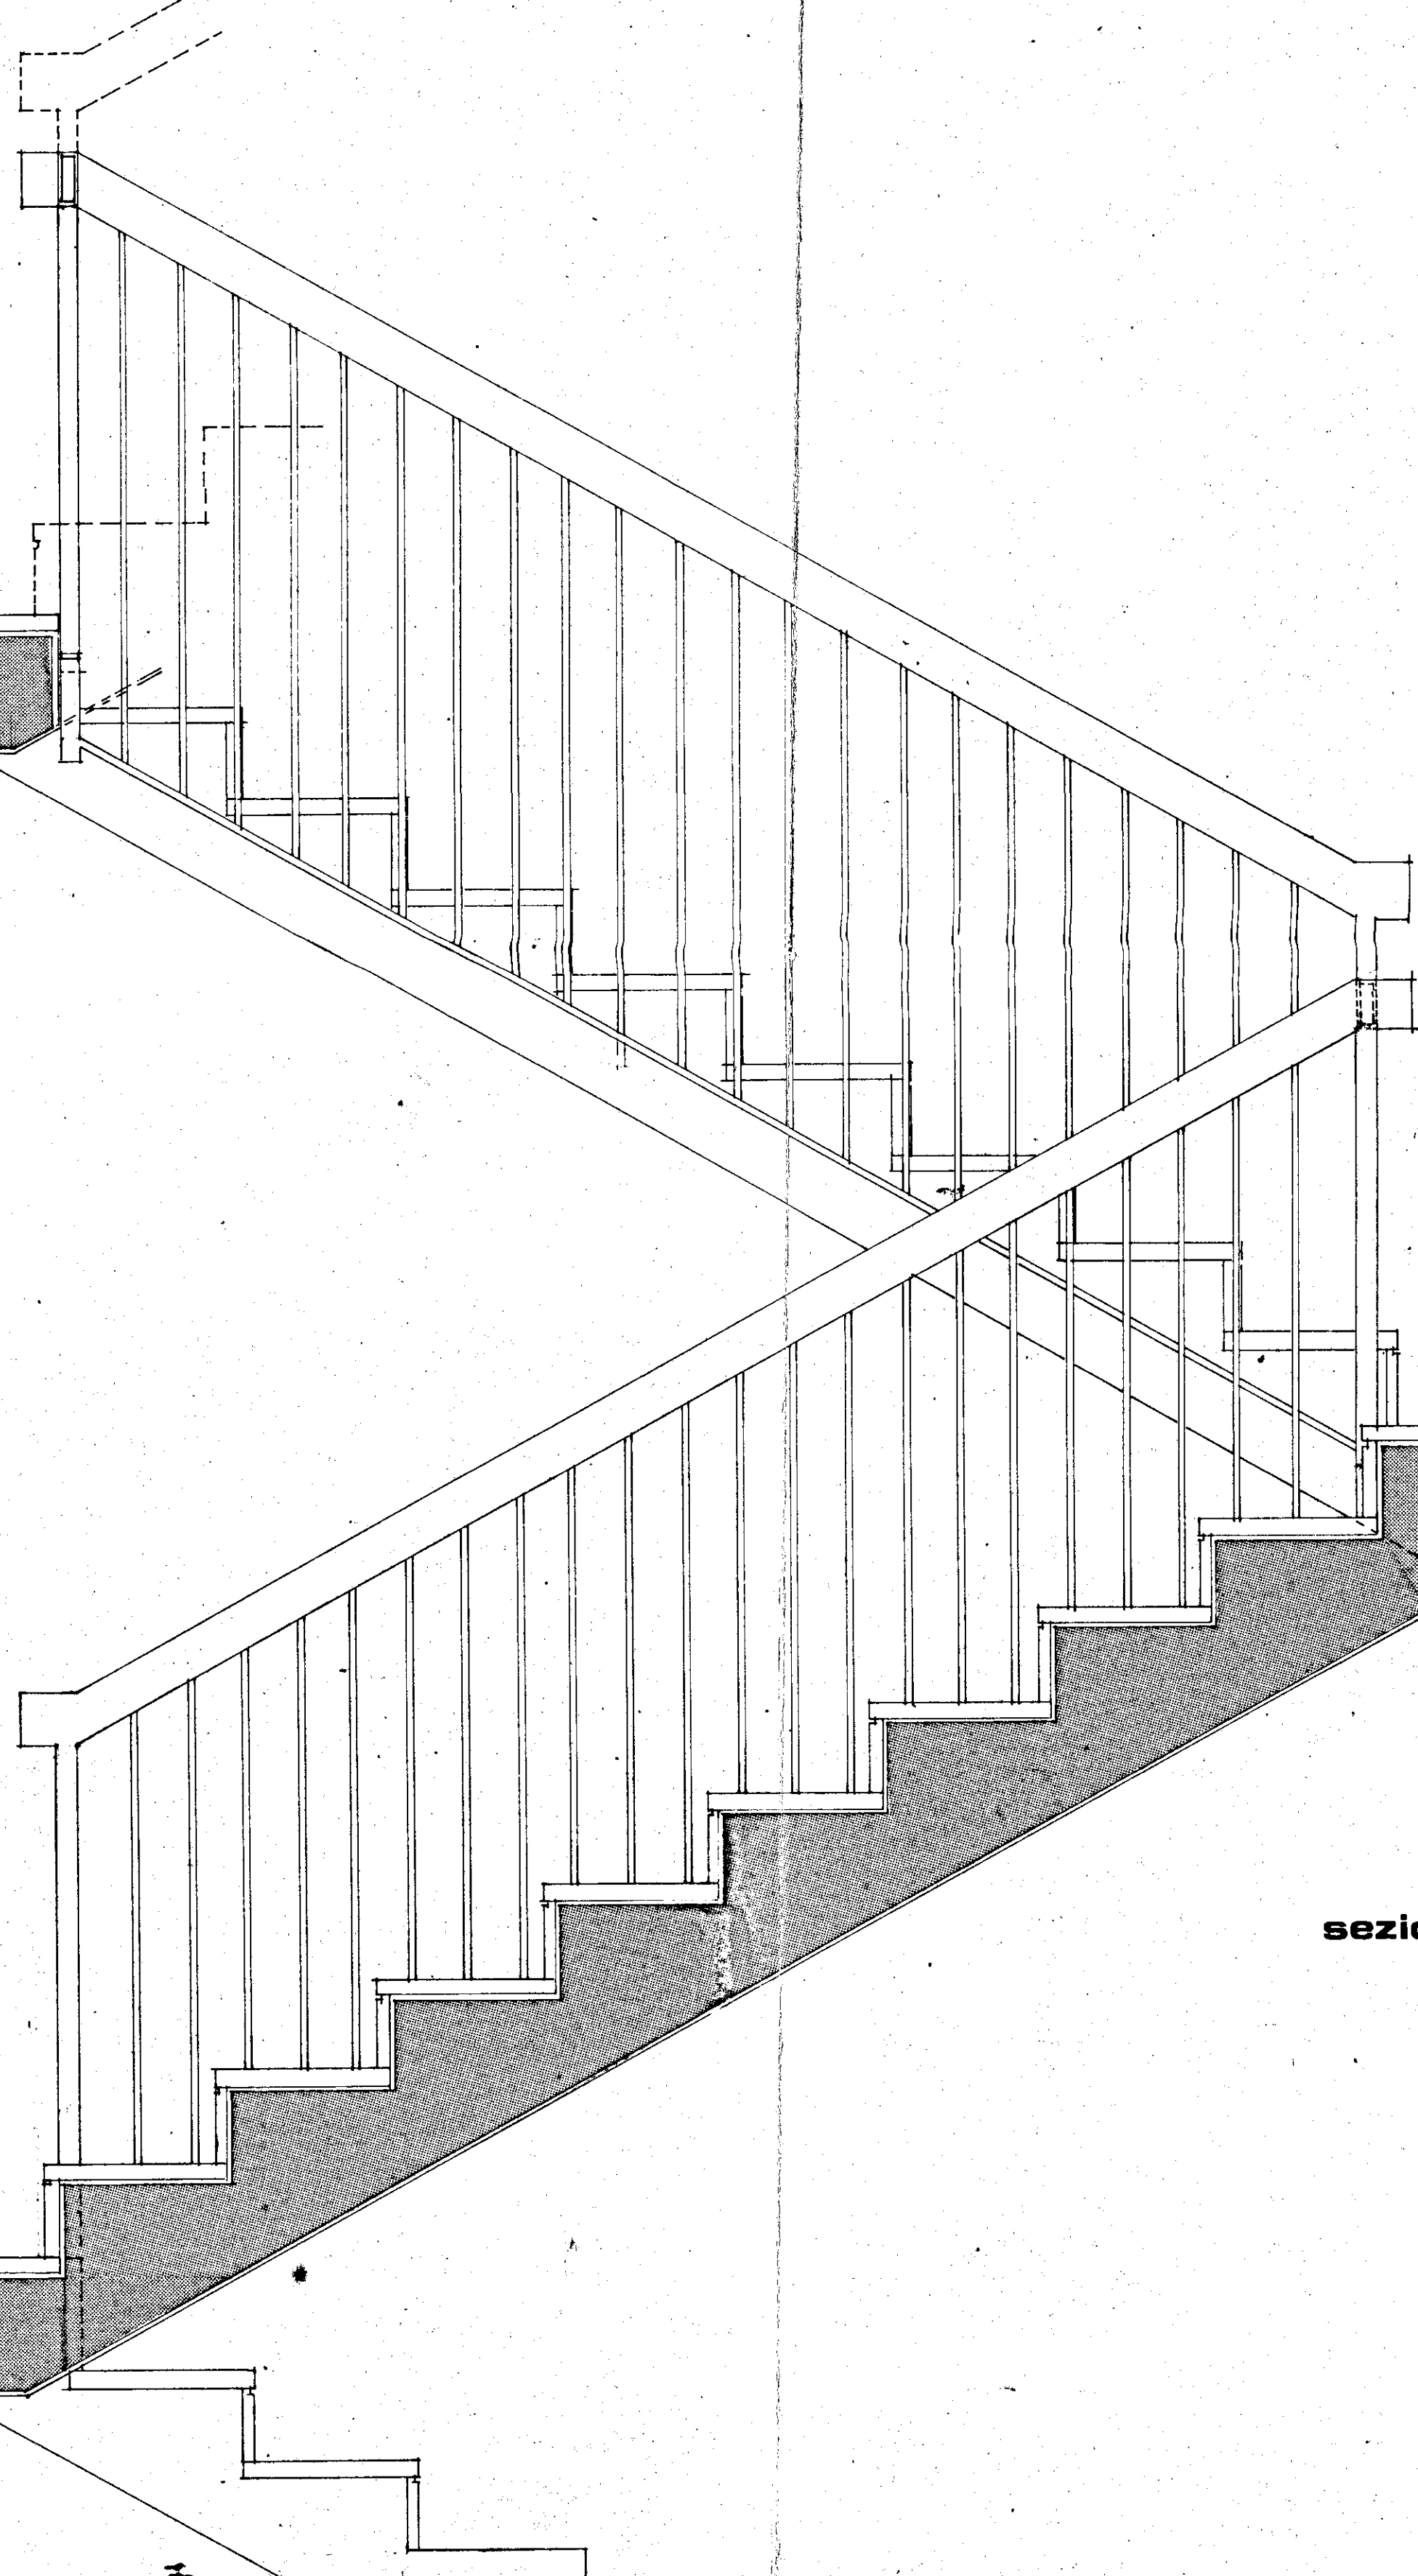

sezione sc. 1:10

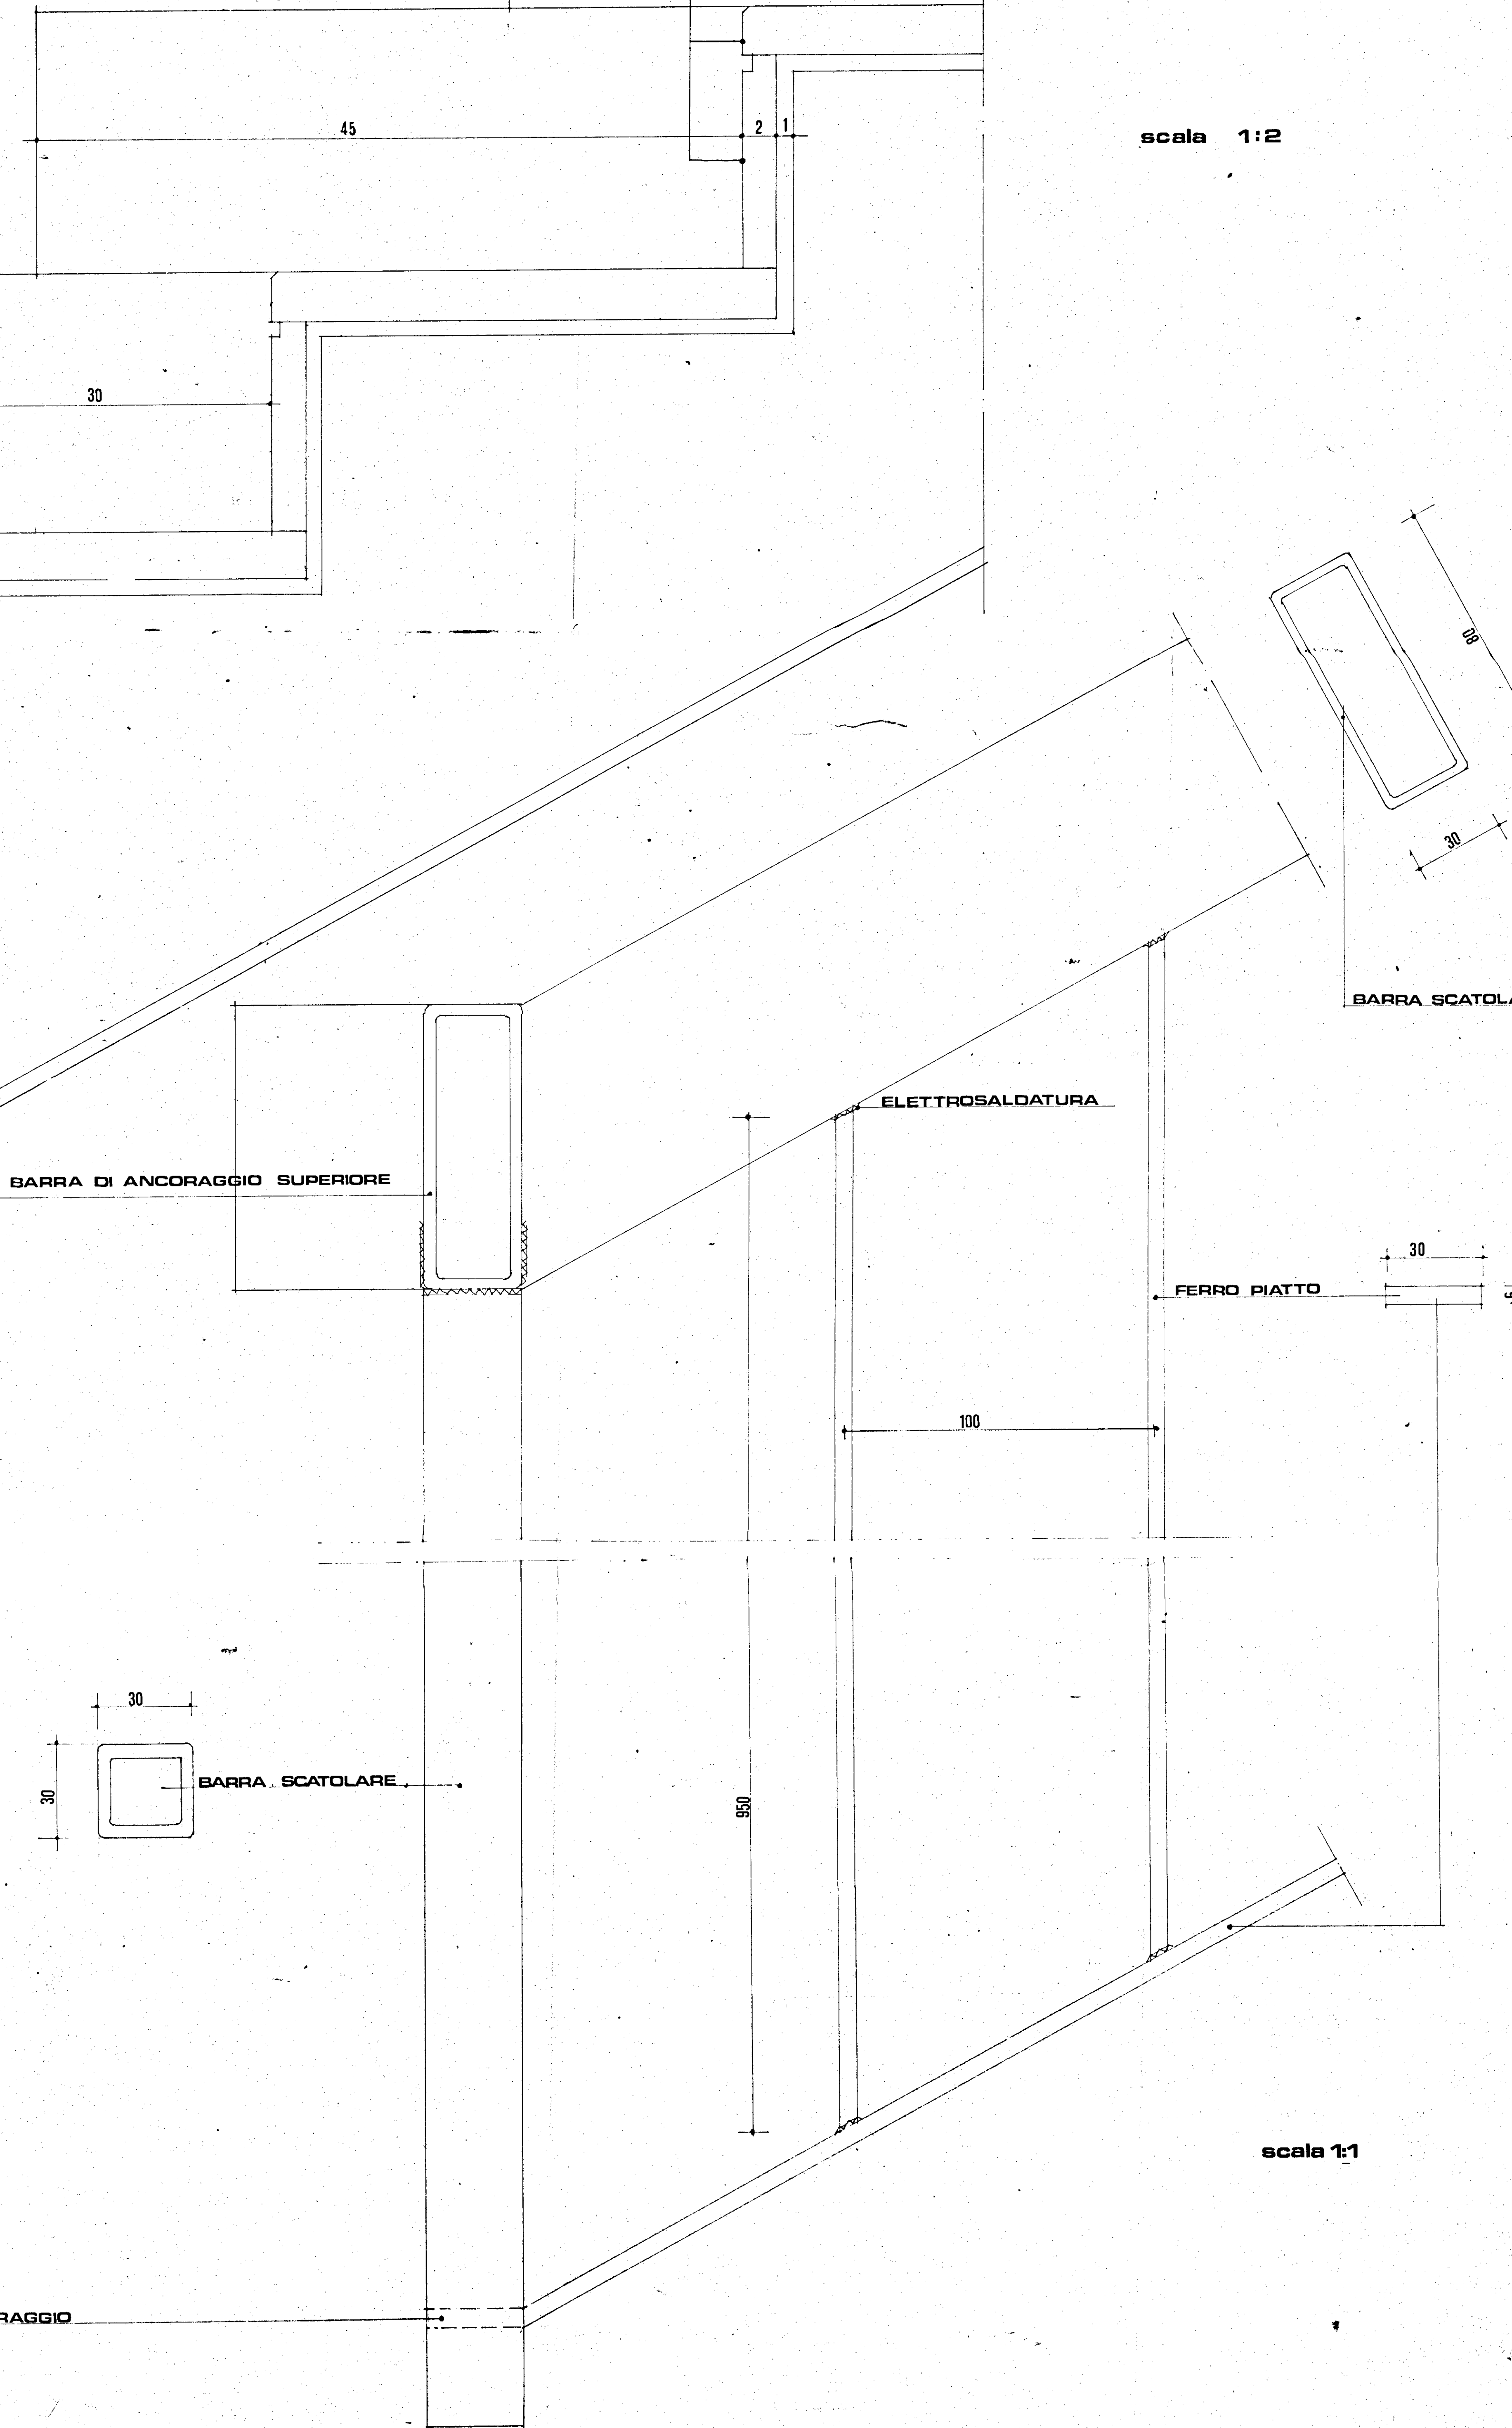

scala 1:2

scala 1:1