



LEGENDA IMPIANTO ELETTRICO

	CONTATORE
	INTERRUTTORE GENERALE E VALVOLA
	LAMPADA A SOFFITTO NORMALE
	II DA PARETE NORMALE
	II A SOFFITTO DEVIATA
	II DA PARETE DEVIATA
	II CON INTERRUTTORE A TEMPO
	INTERRUTTORE
	DEVIATORE
	PULSANTE CAMPANELLO
	PULSANTE SERRATURA ELETTRICA
	SUONERIA
	TELEFONO A PARETE
	CITOFONO
	ANTENNA TV
	COMMUTATORE
	PRESA DI CORRENTE 15 A
	II II II 6 A
	TASTIERA CON ALTOPARLANTE E MICROFONO

GESTIONE CASE LAVORATORI (legge 14-2-1962)		Intervento N° 1312		stazione appaltante I. A. C. P.	
QUARTIERE S. ELIA BRINDISI				data 1995	15
				agg. 1995	
LOTTO A ₂ edifici tipo B n. 6-7 piante piano terra 1:50				archivia	
EDILIZIA	Ing. G. Angelini	STRUTTURE-C	Ing. F. Pire	note	
EDILIZIA	Ing. M. Bolognese	IMPIANTI	Ing. F. Fabretti		
EDILIZIA	Ing. U. Enace	PROGRAMMAZ.	Ing. A. Madaia		
EDILIZIA	Ing. L. Peretti	PROGRAMMAZ.	Ing. L. Poli		
EDILIZIA	Ing. L. Poli	PROGRAMMAZ.	Ing. L. Romanazzi		
EDILIZIA	Ing. F. Pignatelli	COORDINATORE	Ing. A. Madaia		
EDILIZIA	Ing. G. Pina	DIREZIONE LL.	I. A. C. P.	controlla	esiste
STRUTTURE-C	Ing. F. D'Alonzo				

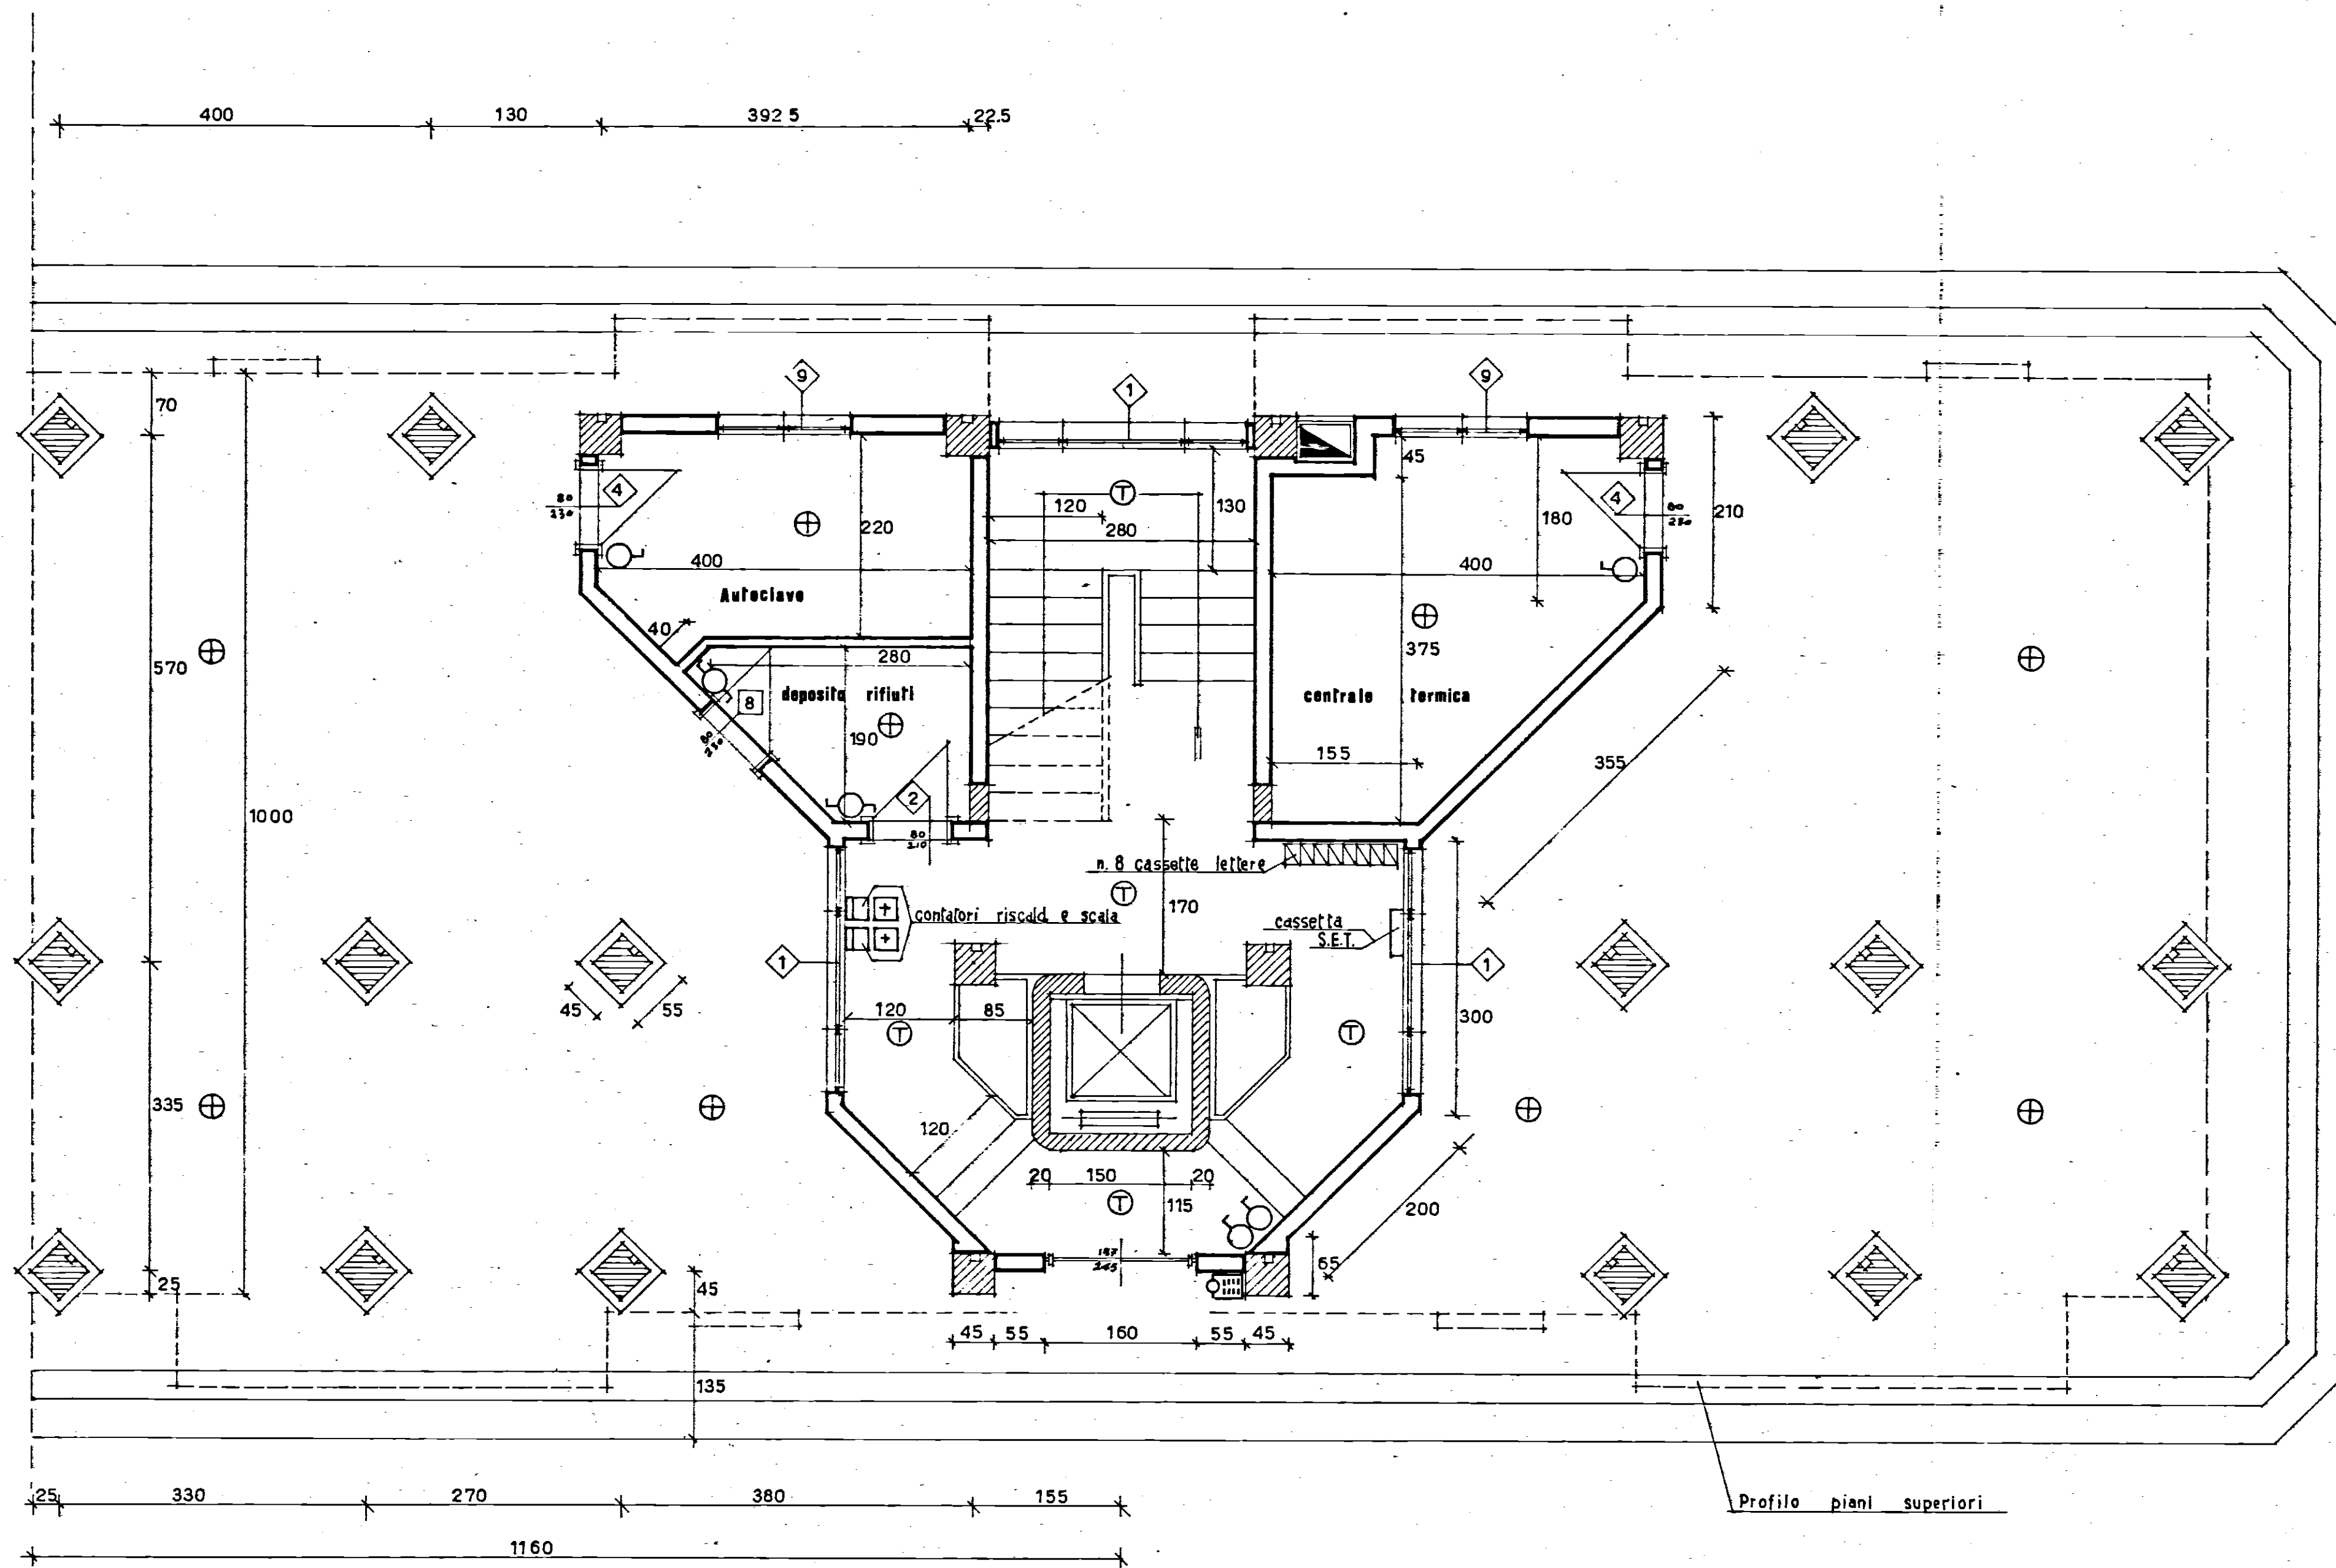

PIANO TERRA
palazzina isolata

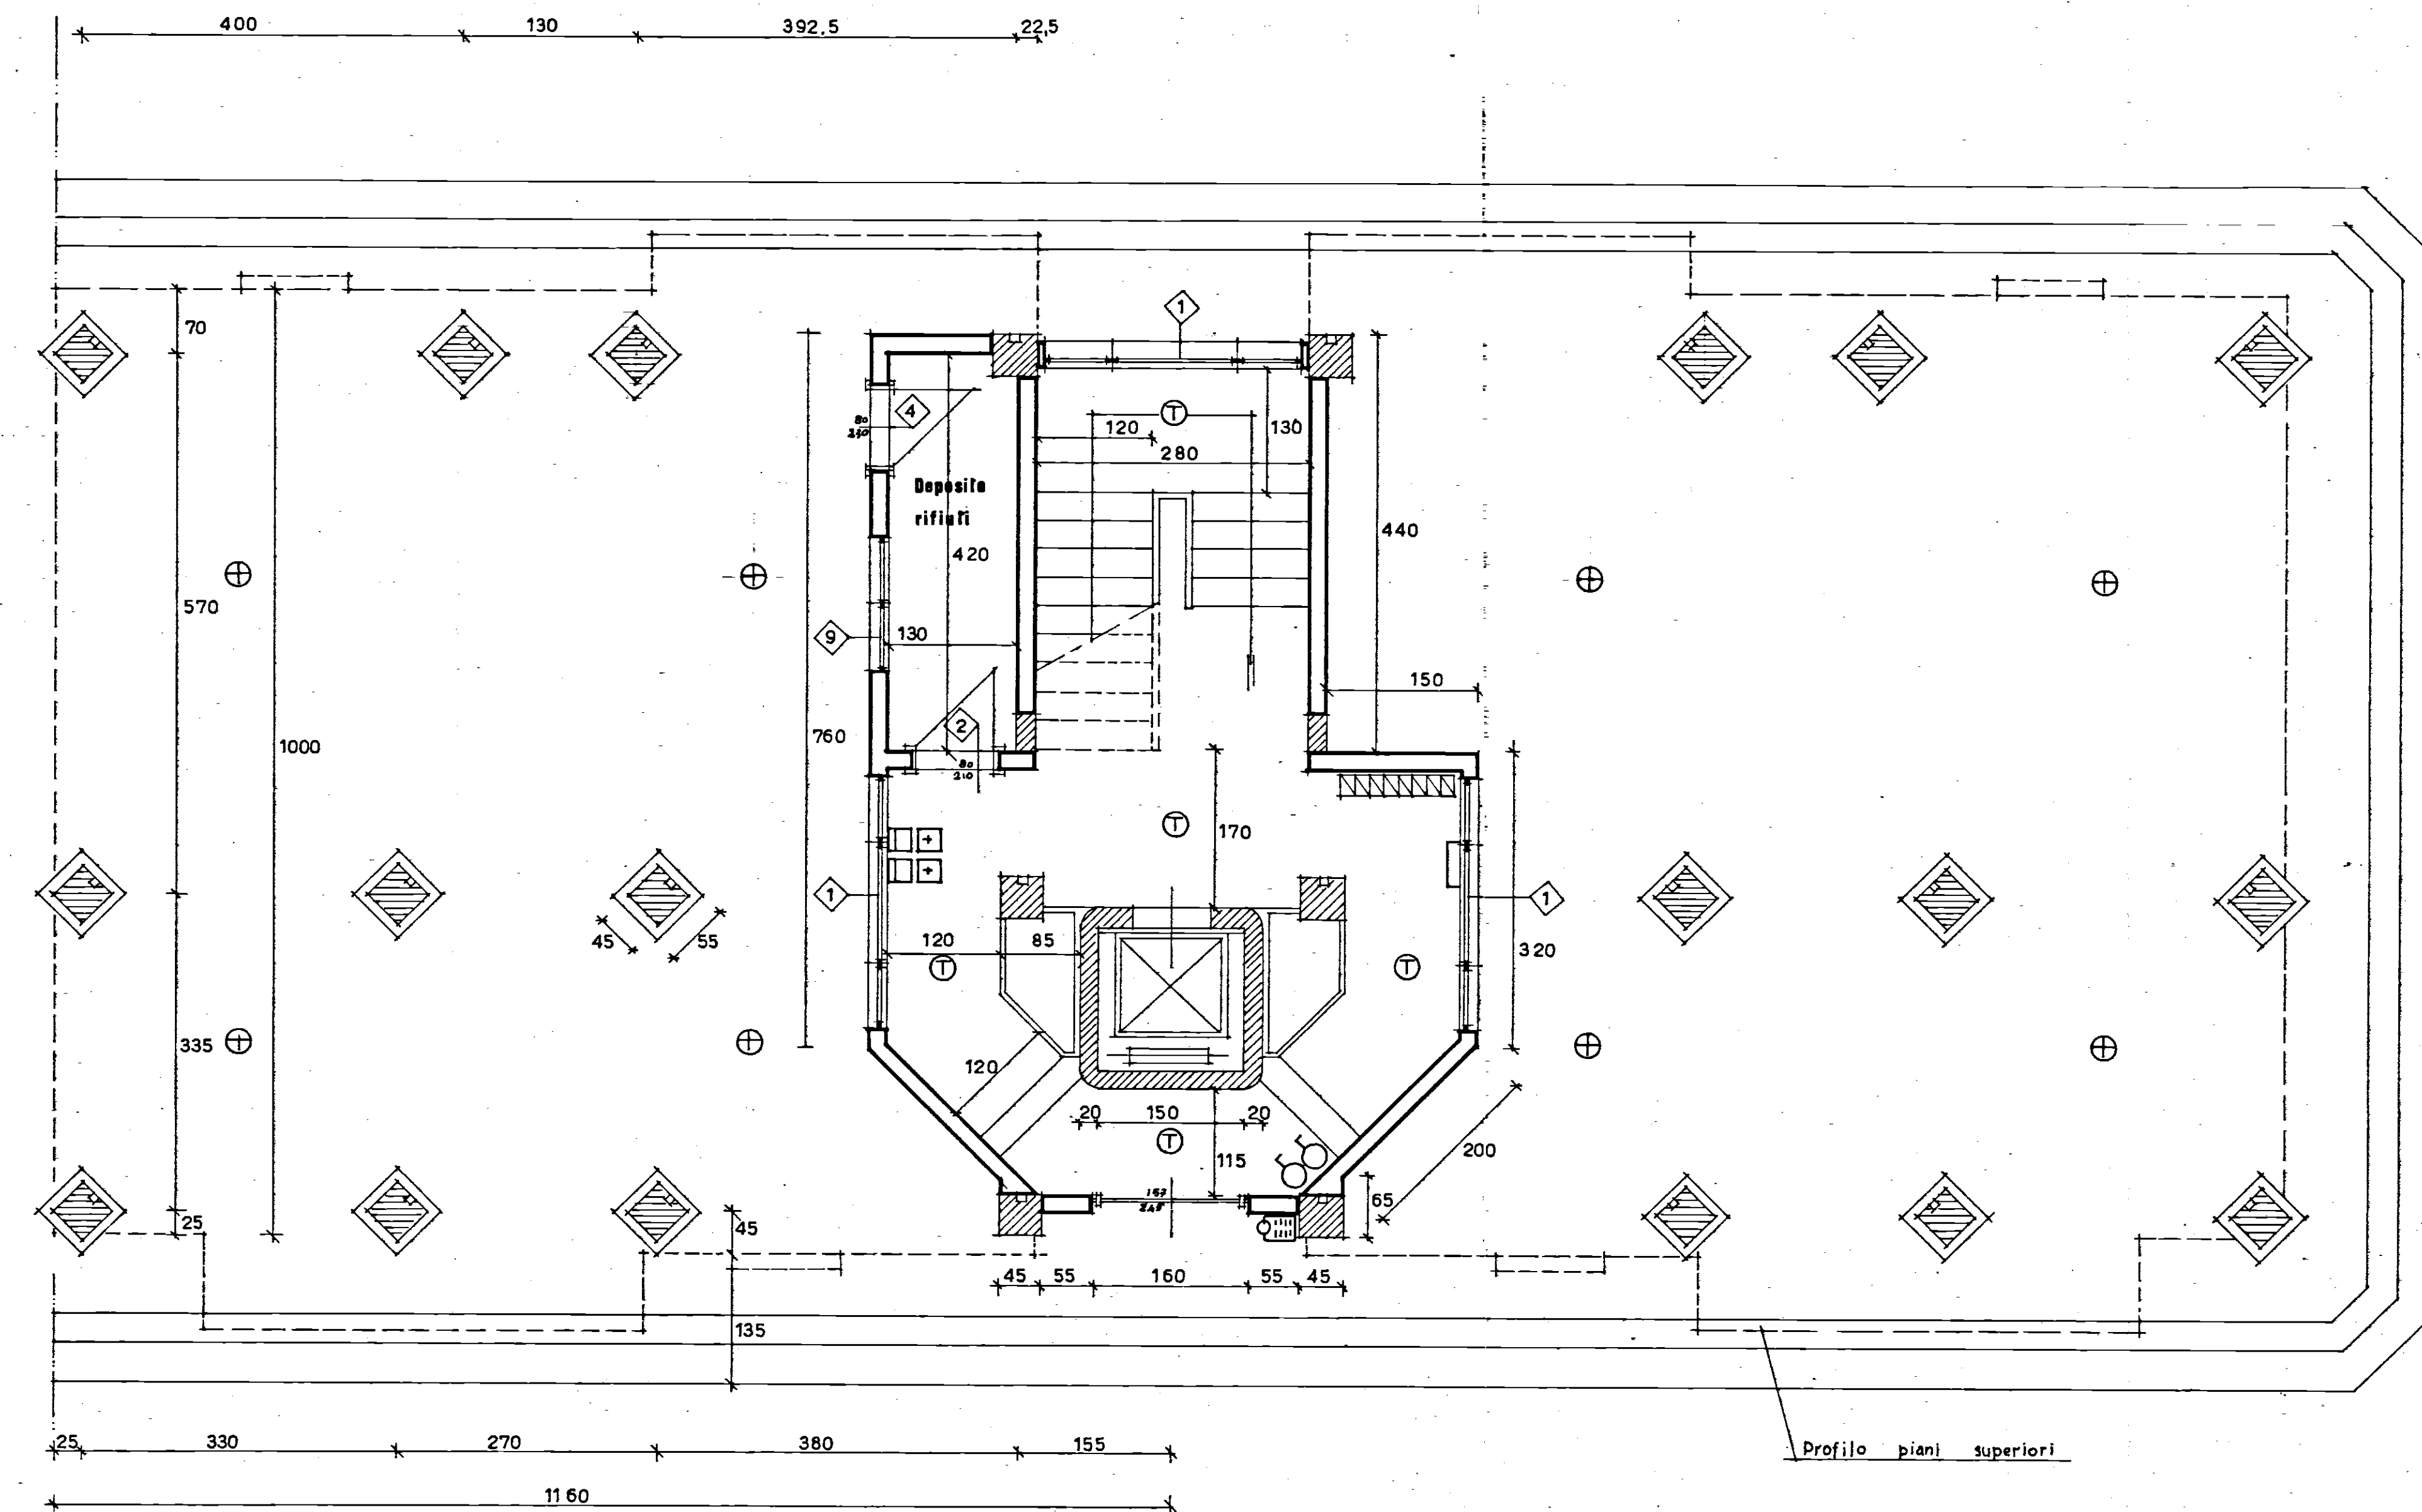

PIANO TERRA
(variante per palazzina in linea)