


ISTITUTO AUTONOMO CASE POPOLARI
PER LA PROVINCIA DI BRINDISI

CONTRUZIONE DI CASE POPOLARI IN BRINDISI
QUARTIERE S. ELIA

LEGGE 6-9-1965 N° 1022 e 12 NOVEMBRE 1965 N° 1179

PIANO TIPO

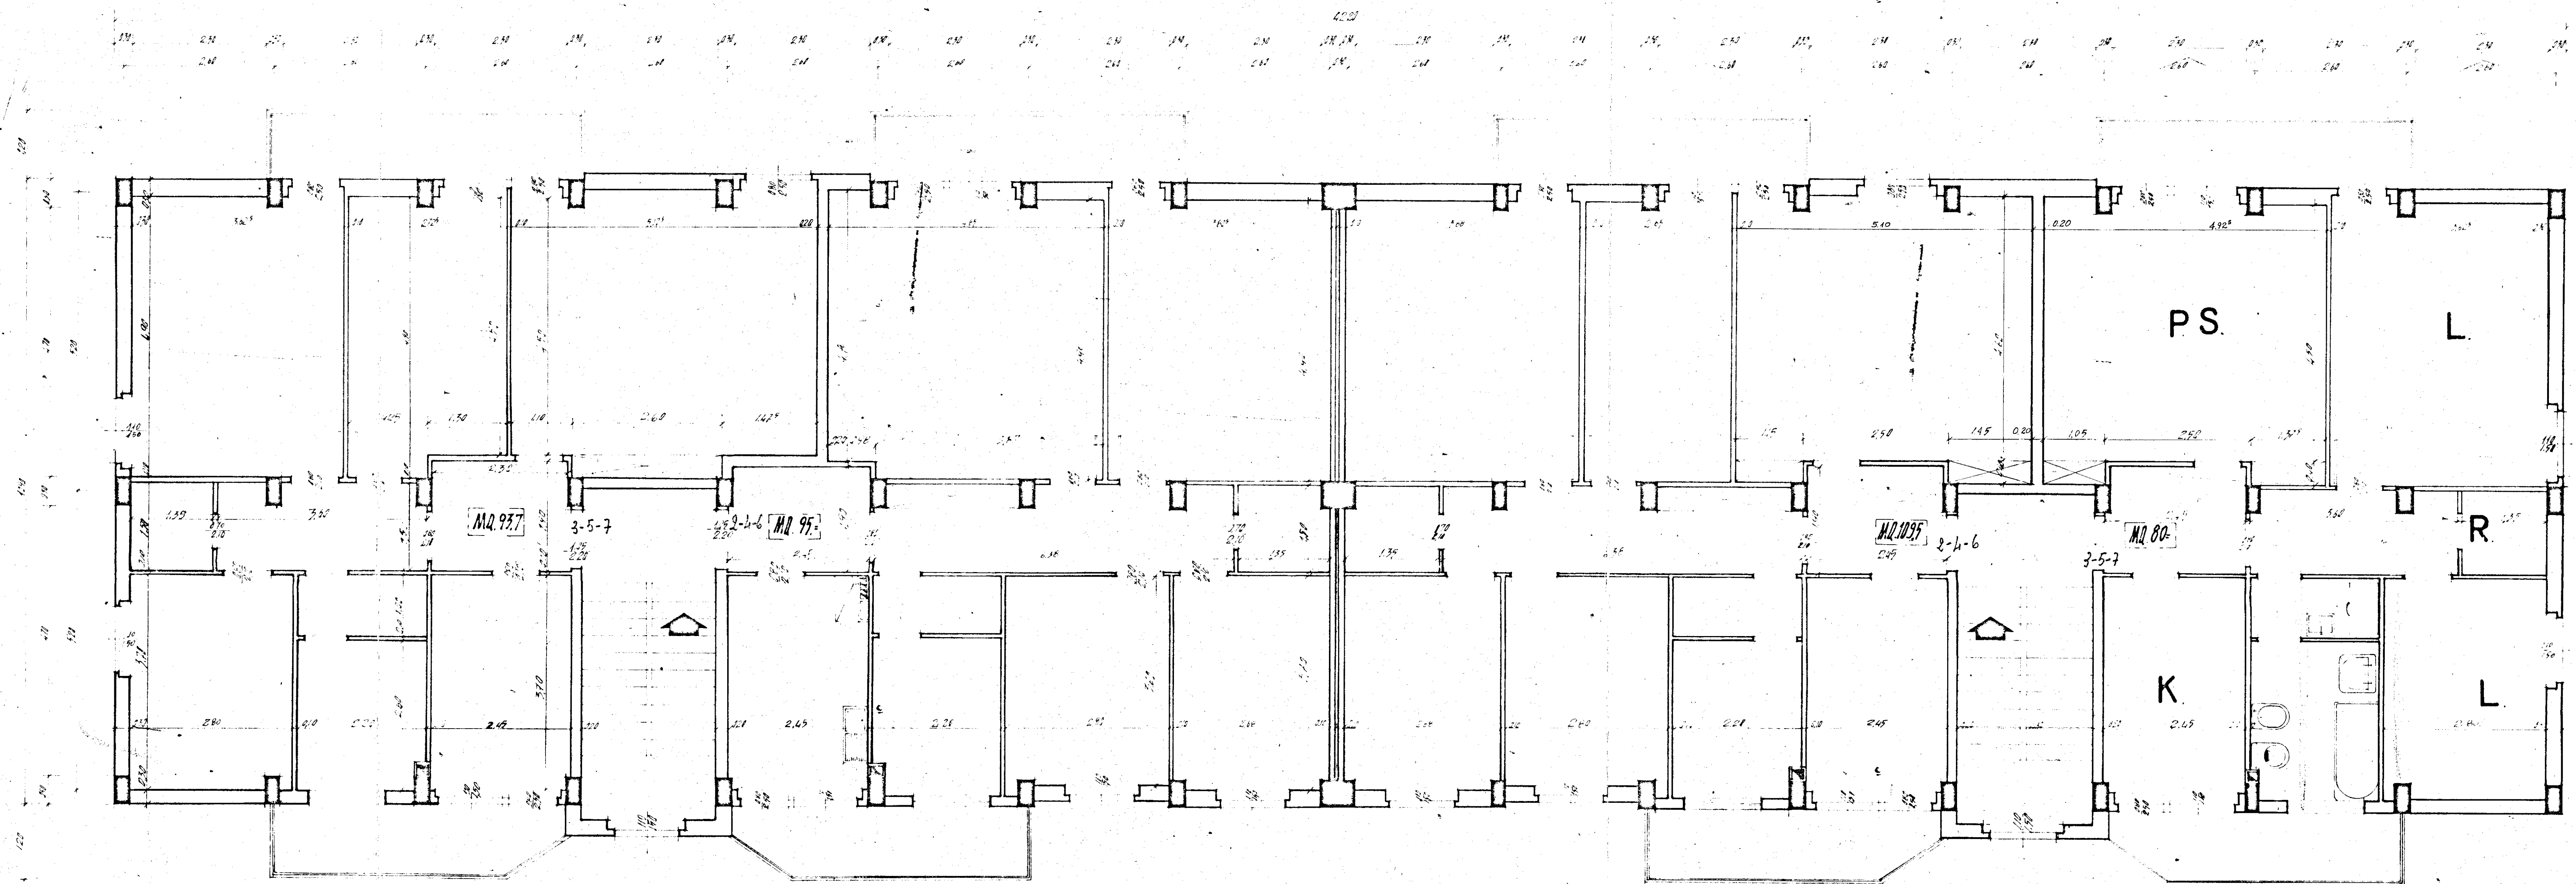

SCALA 1:50