




IVAP S.p.A.
BARI - SS. 96 Km. 4 + 200
Telef. 34.09.33 - 34.00.32 - 34.01.37

DIS. N. 74/138	CENTRI SOCIALI
SCALA 1:1	
DATA 25/6/73	
DIS. MIGOZZI	
CONTR.	
CAT.	Sez. orizz. di angolo esterno tra vasistas e porta centrale termica

IVAP S.p.A.

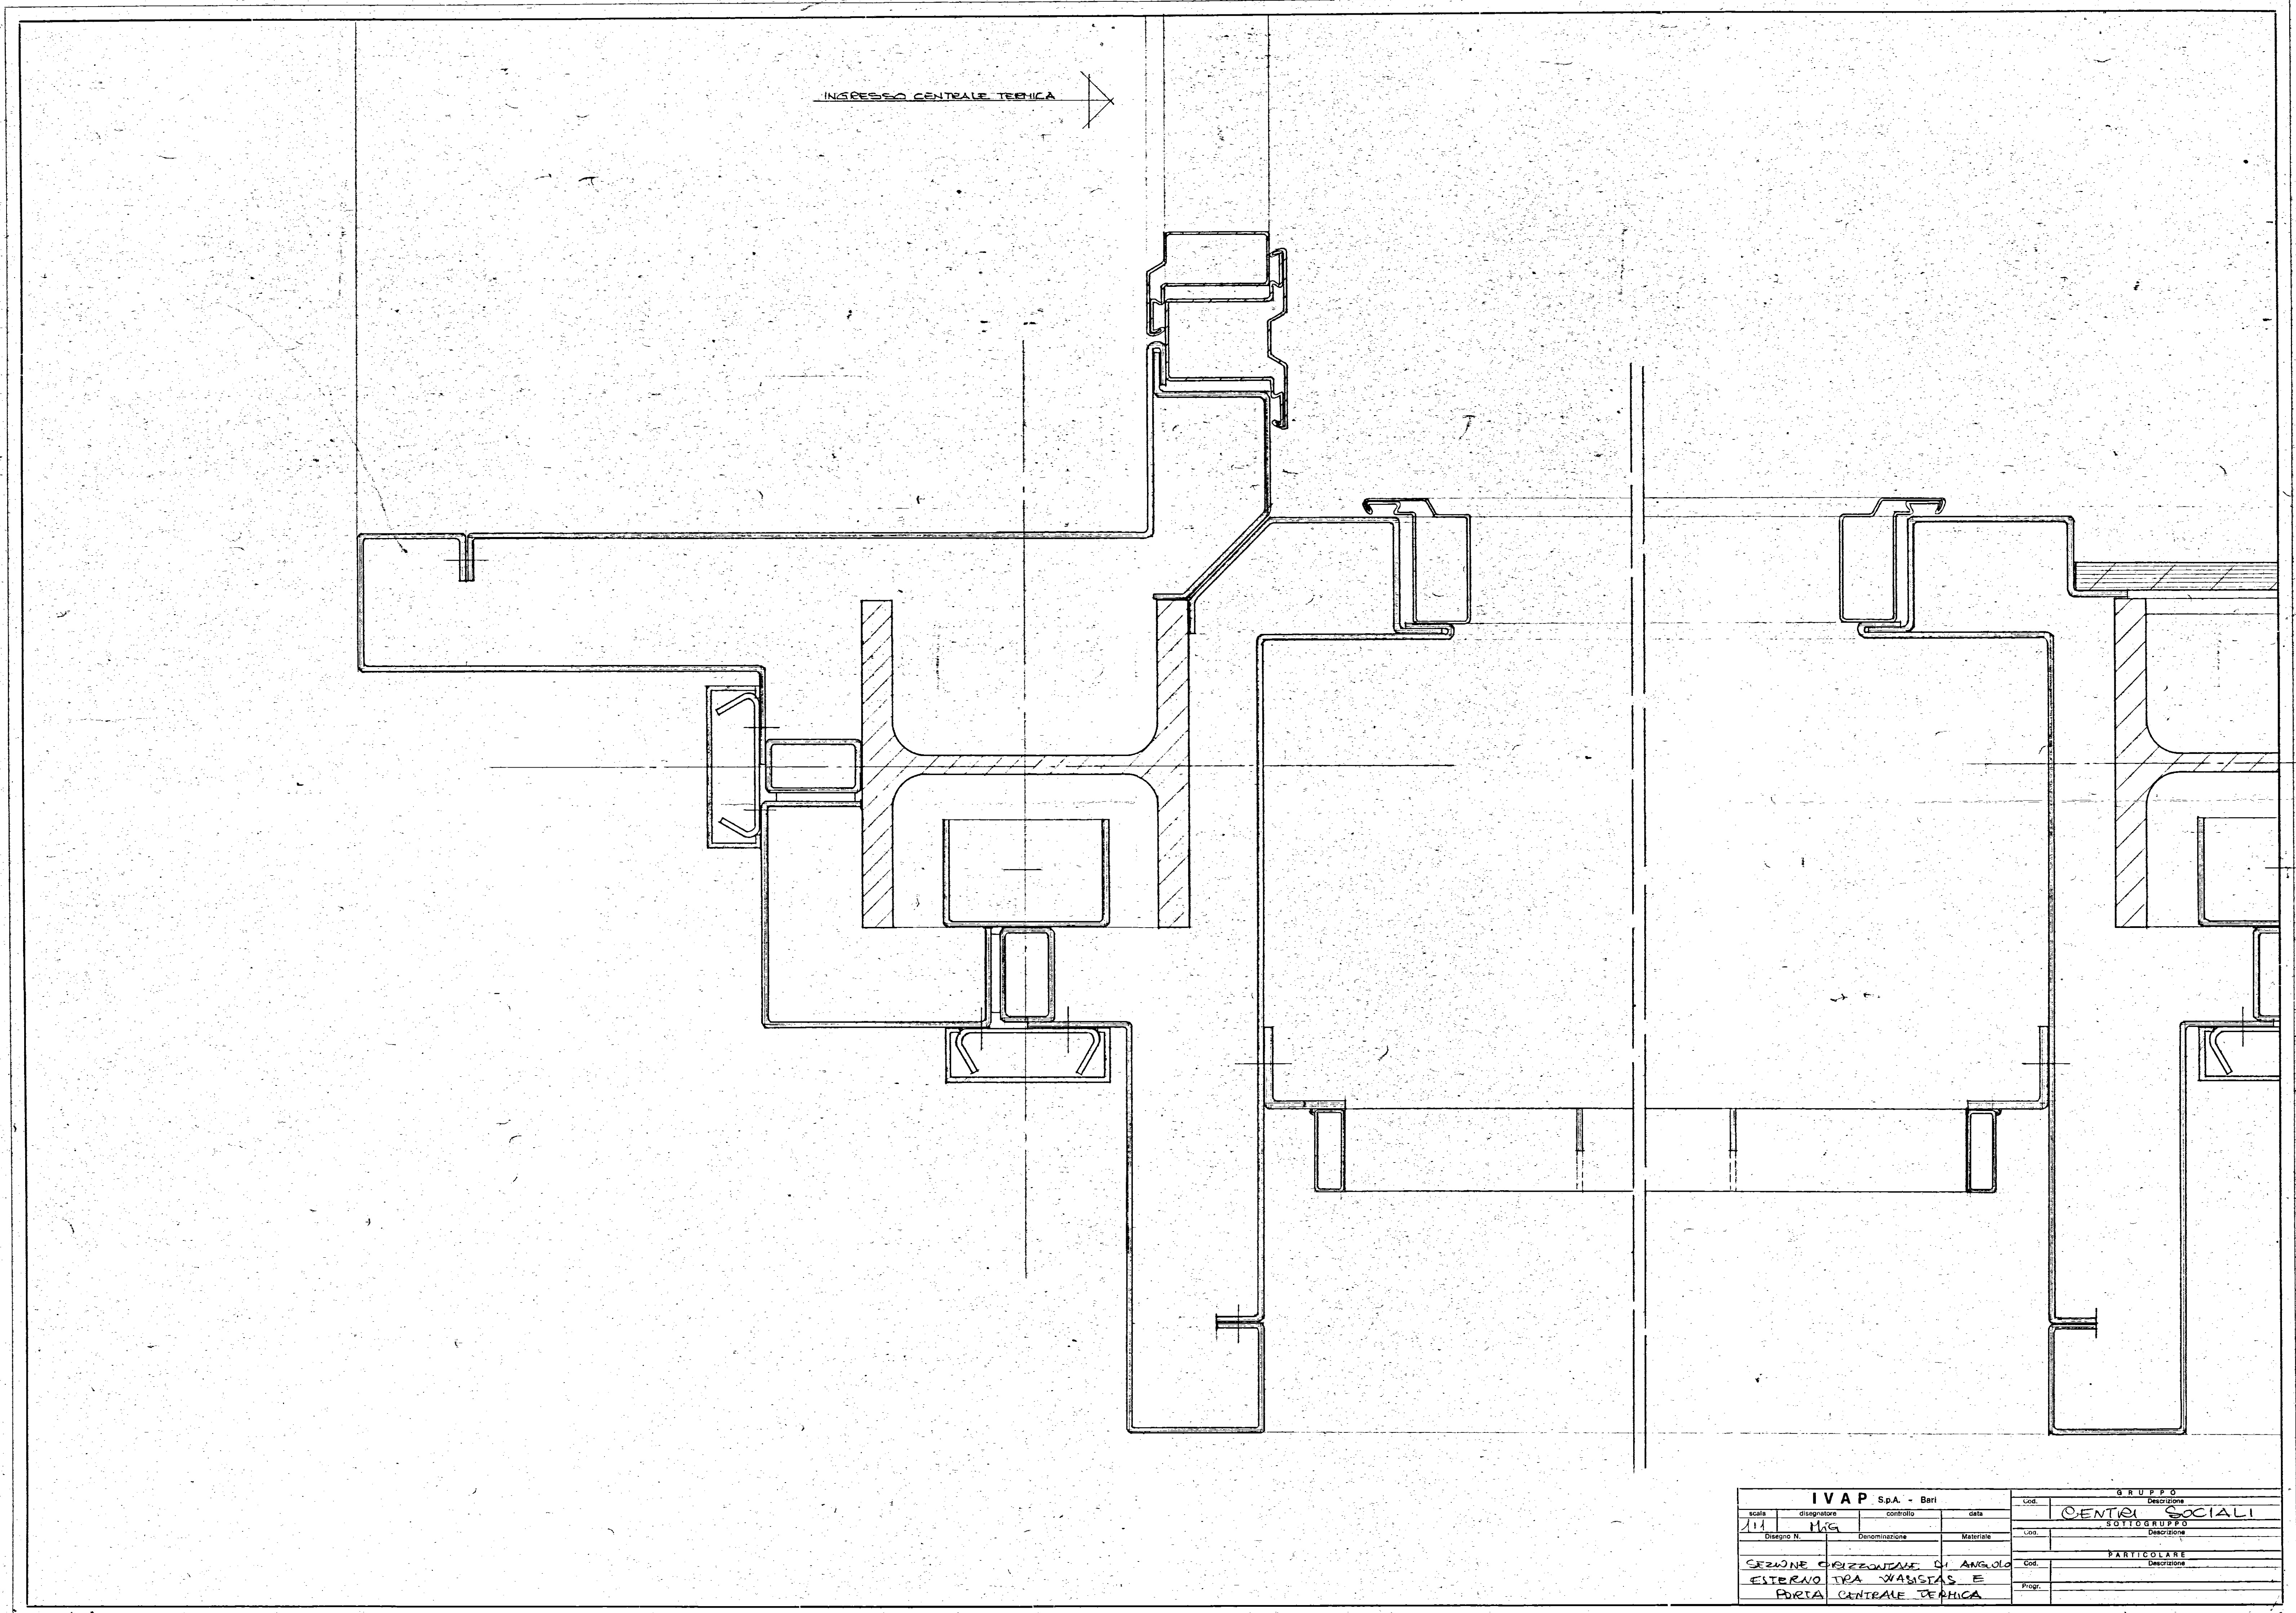

IVAP S.p.A. - Bari				GRUPPO	
scala	disegnatore	controllo	data	Loc.	Descrizione
1/1	Mig				CENTRI SOCIALI
Disegno N.	Denominazione	Materiale		Loc.	SOTTOGRUPPO
SERZIONE ORIZZONTALE DI ANGOLO ESTERNO TRA VASISTAS E PORTA CENTRALE TERMICA				Loc.	Descrizione
				Cod.	PARTICOLARE
				Progr.	Descrizione