


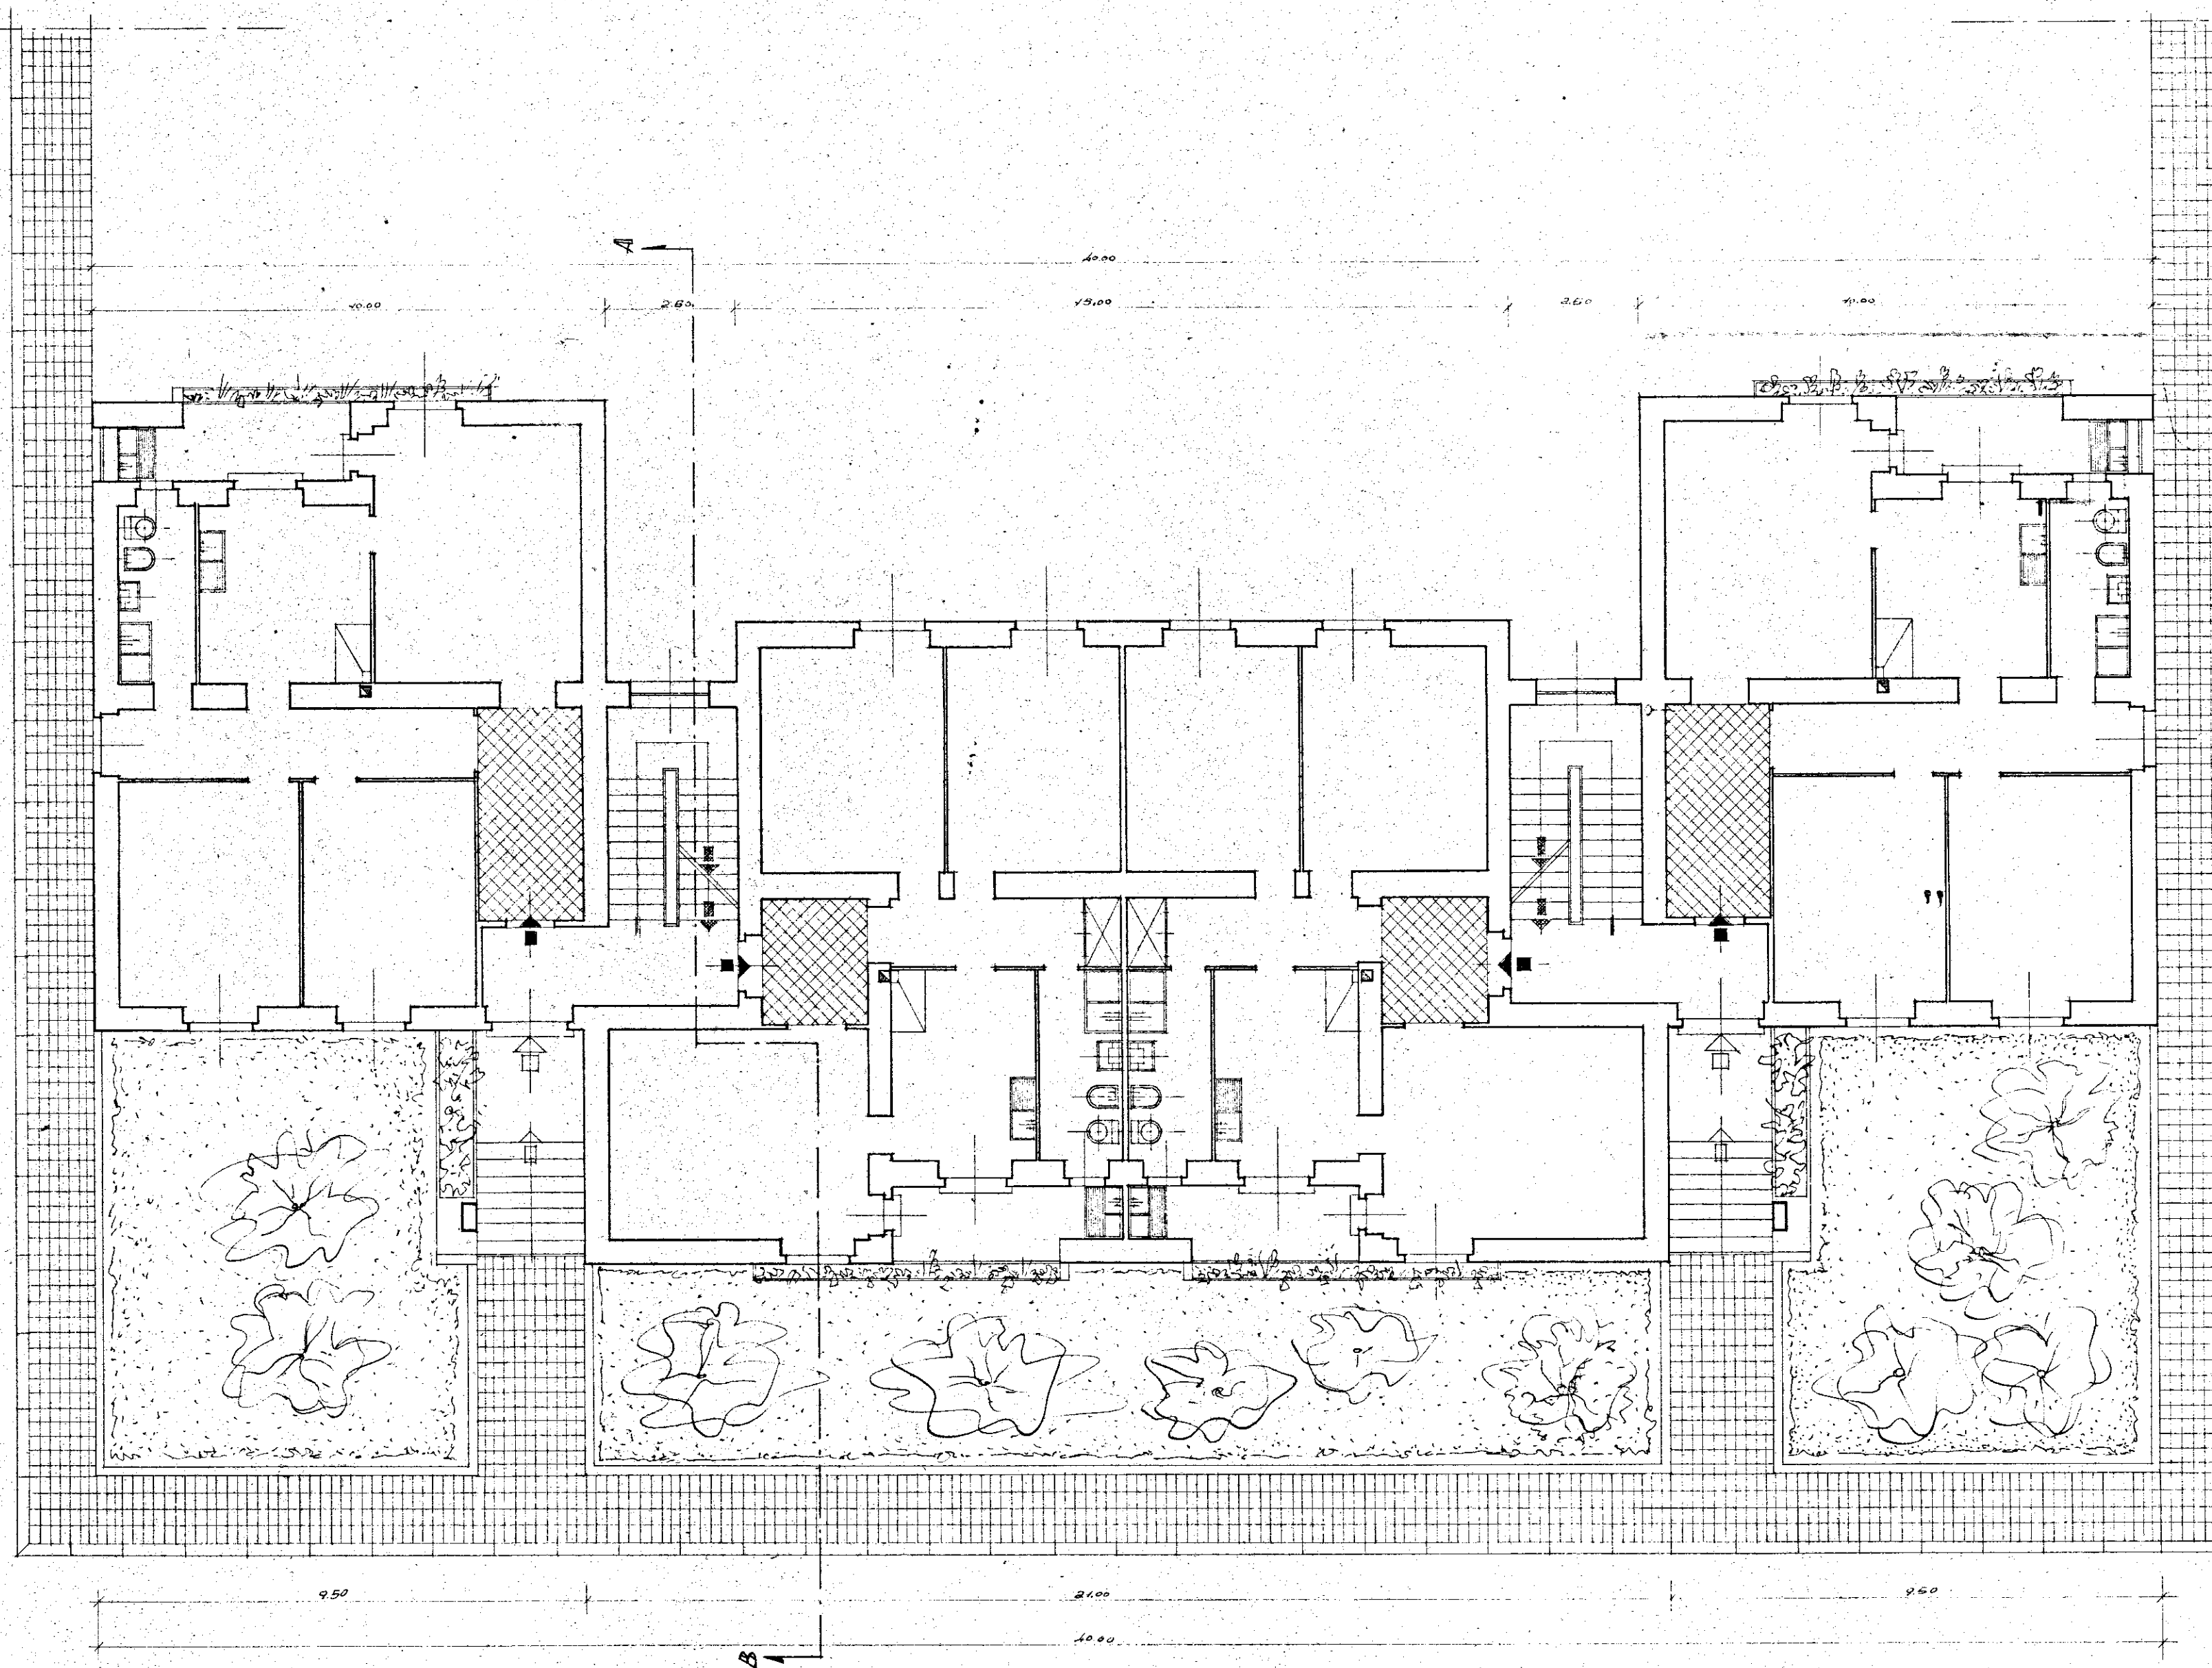

INA
 CASA
 ISTITUTO AUTONOMO CASE POPOLARI-BRINDISI
 PROGETTO CASE RIONE CASALE-LOTTO F.
 PIANO TERRENO
 RAPP. 1:100
 ARCH. C. FORLEO - VIA C. S. N. 52-ROMA