


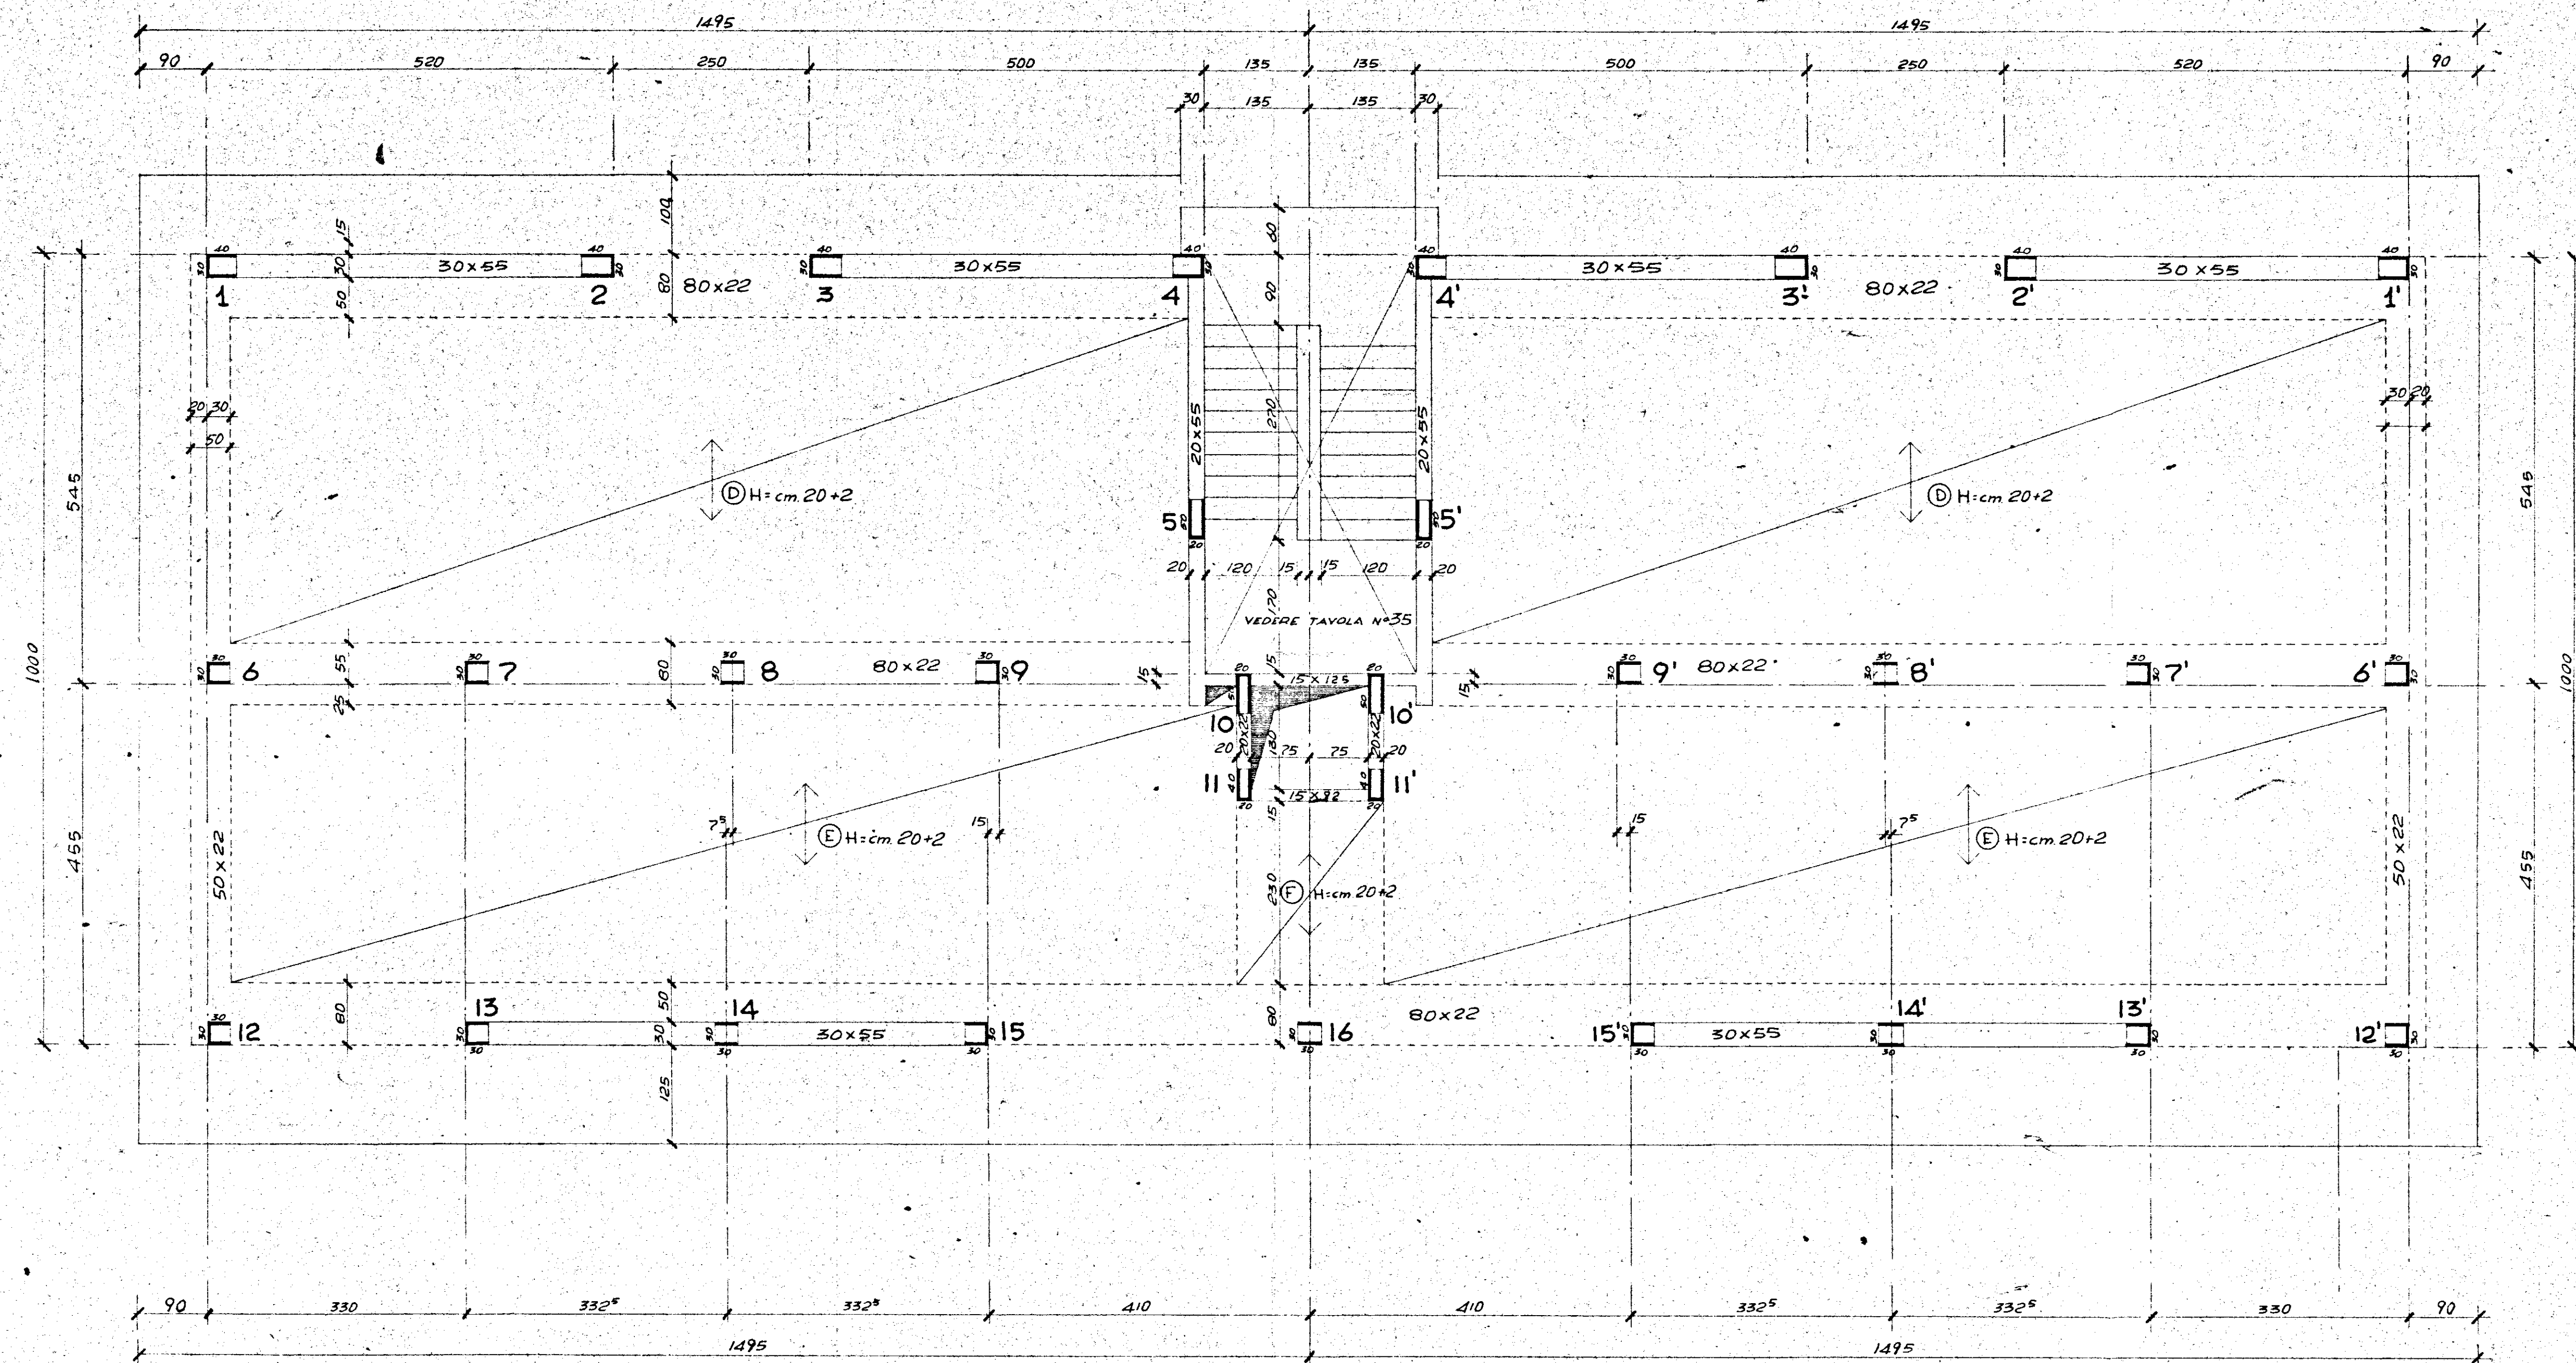

[Signature]

GESTIONE CASE LAVORATORI (legge n. 2963 n. 60)		Intervento N° 194	Stazione appaltante I. A. C. P.
QUARTIERE «S. ELIA» BRINDISI Edilizia Sovvenzionata		Data appalto 31/10/1971	34
EDIFICIO TIPO D. IN LINEA CARPENTERIA DI COPERTURA		Note G. 28/11 - 2104/m ² G. 2000 4/m ²	19/11/71
D. ING. ITALO PERRELLI D. ING. FORTUNATO PIGNATELLI D. ING. CORRADO TRAVAGLIO D. ING. FRANCESCO D'ALONZO D. ING. VIVARELLI SCARASCA D. ING. LEONARDO...	EDILIZIA EDILIZIA EDILIZIA EDILIZIA EDILIZIA EDILIZIA	DIREZIONE LAVORI	19/11/71