
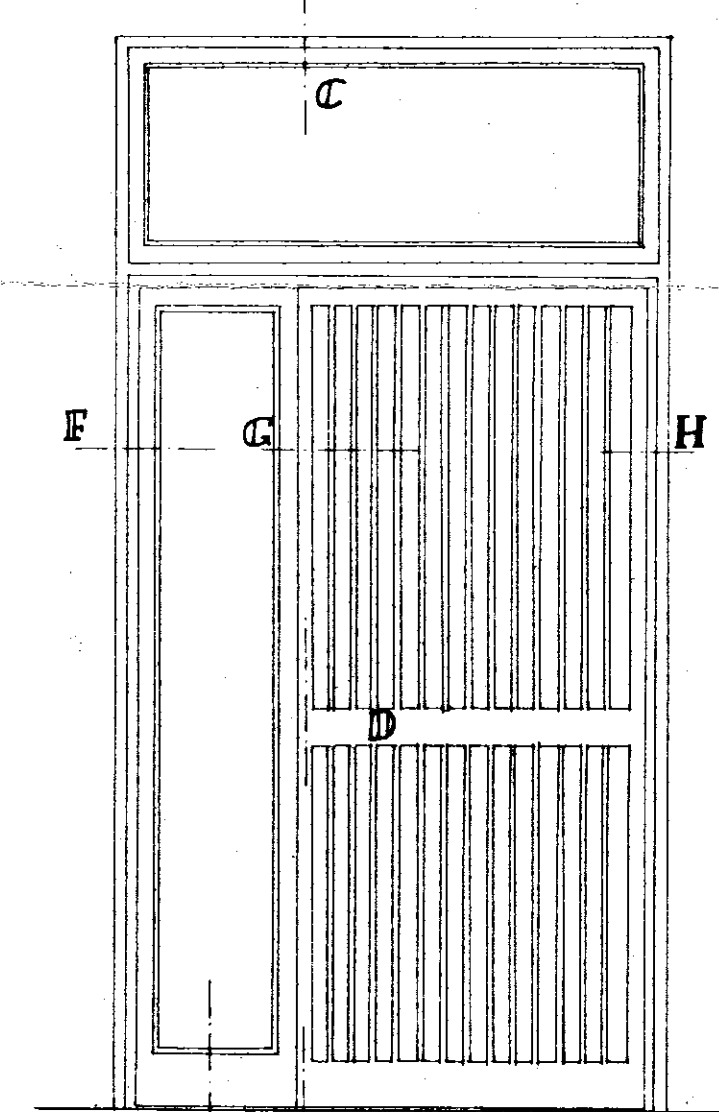


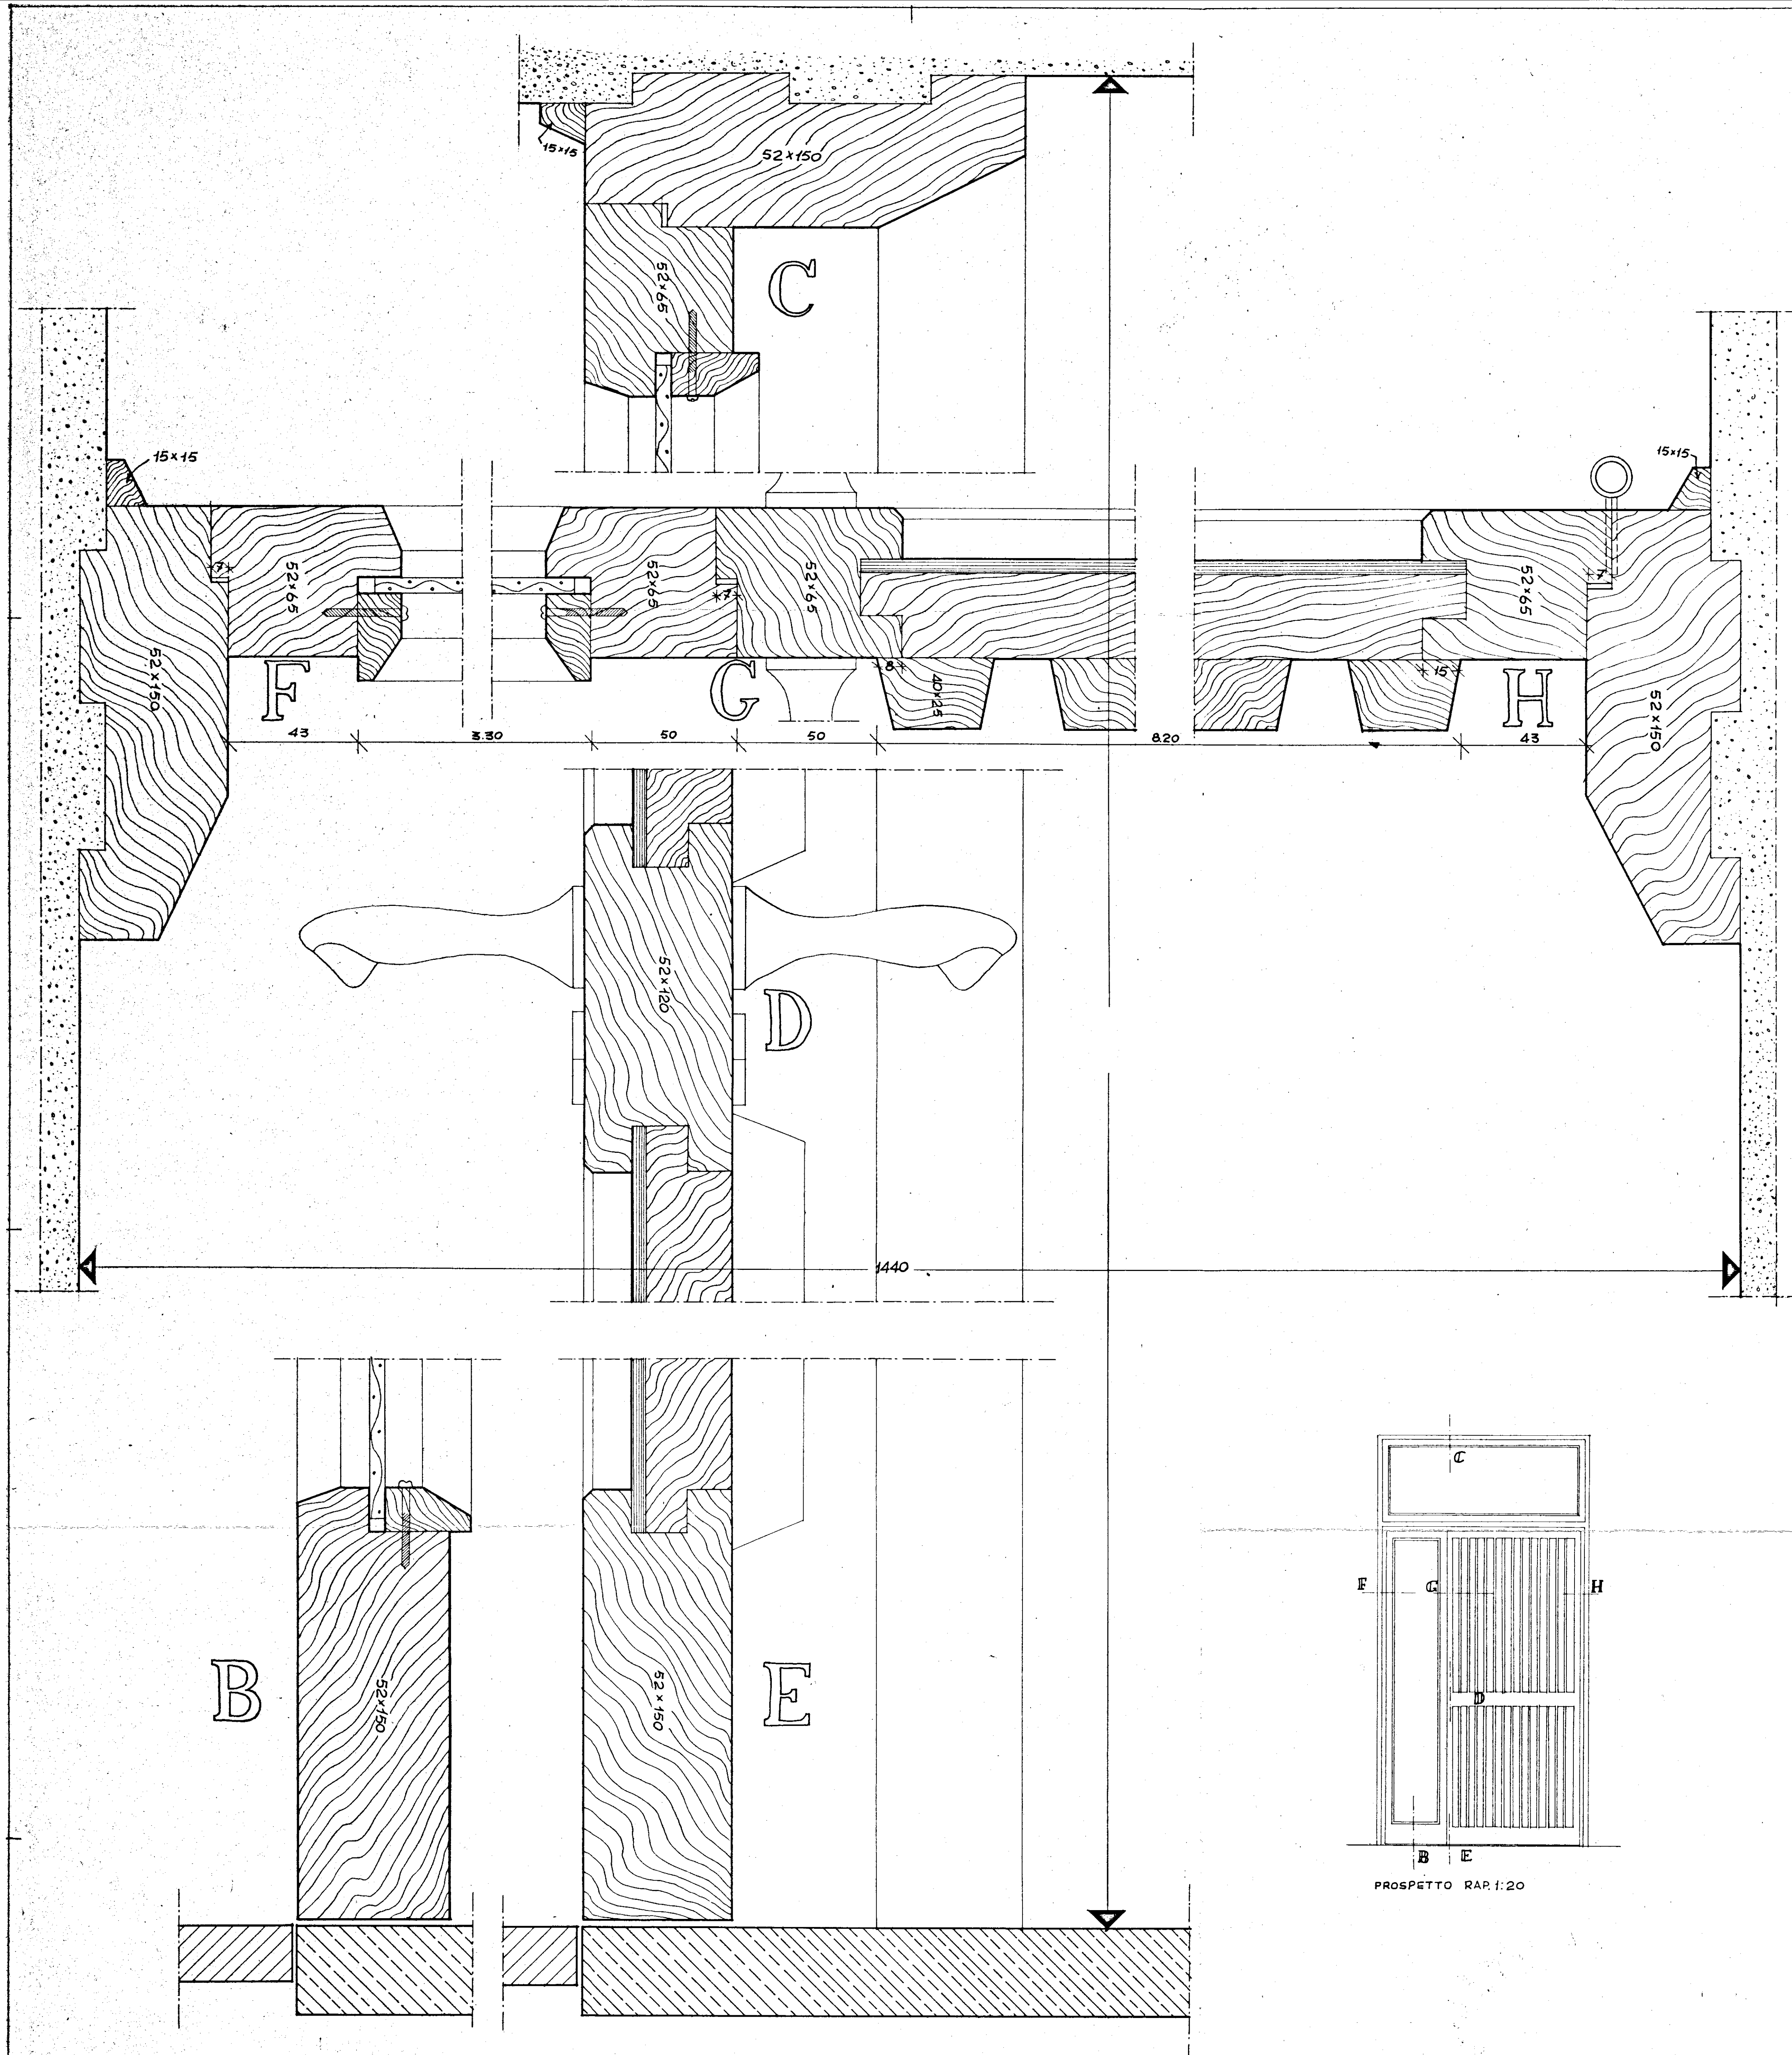

STUDIO ARCHITETTI INGEGNERI - ROMA, 33 VIA RUBICONE			
GESTIONE INA-CASA ISTITUTO PER LE CASE POPOLARI		data 20-3-1958	
NUCLEO EDILIZIO IN COMUNE DI LATIANO		BRINDISI	
PORTONCINO D'INGRESSO		aggiorn.	
scala 1:1		dis. n.°	
progettista ARCH. CARLO CHIARINI Capogruppo		dis. F.D.P.	
ARCH. CARLO AYMONINO			
ARCH. MARCELLO GIARELLI			
ING. BALDO DE ROSSI ING. L. POTI			

101