



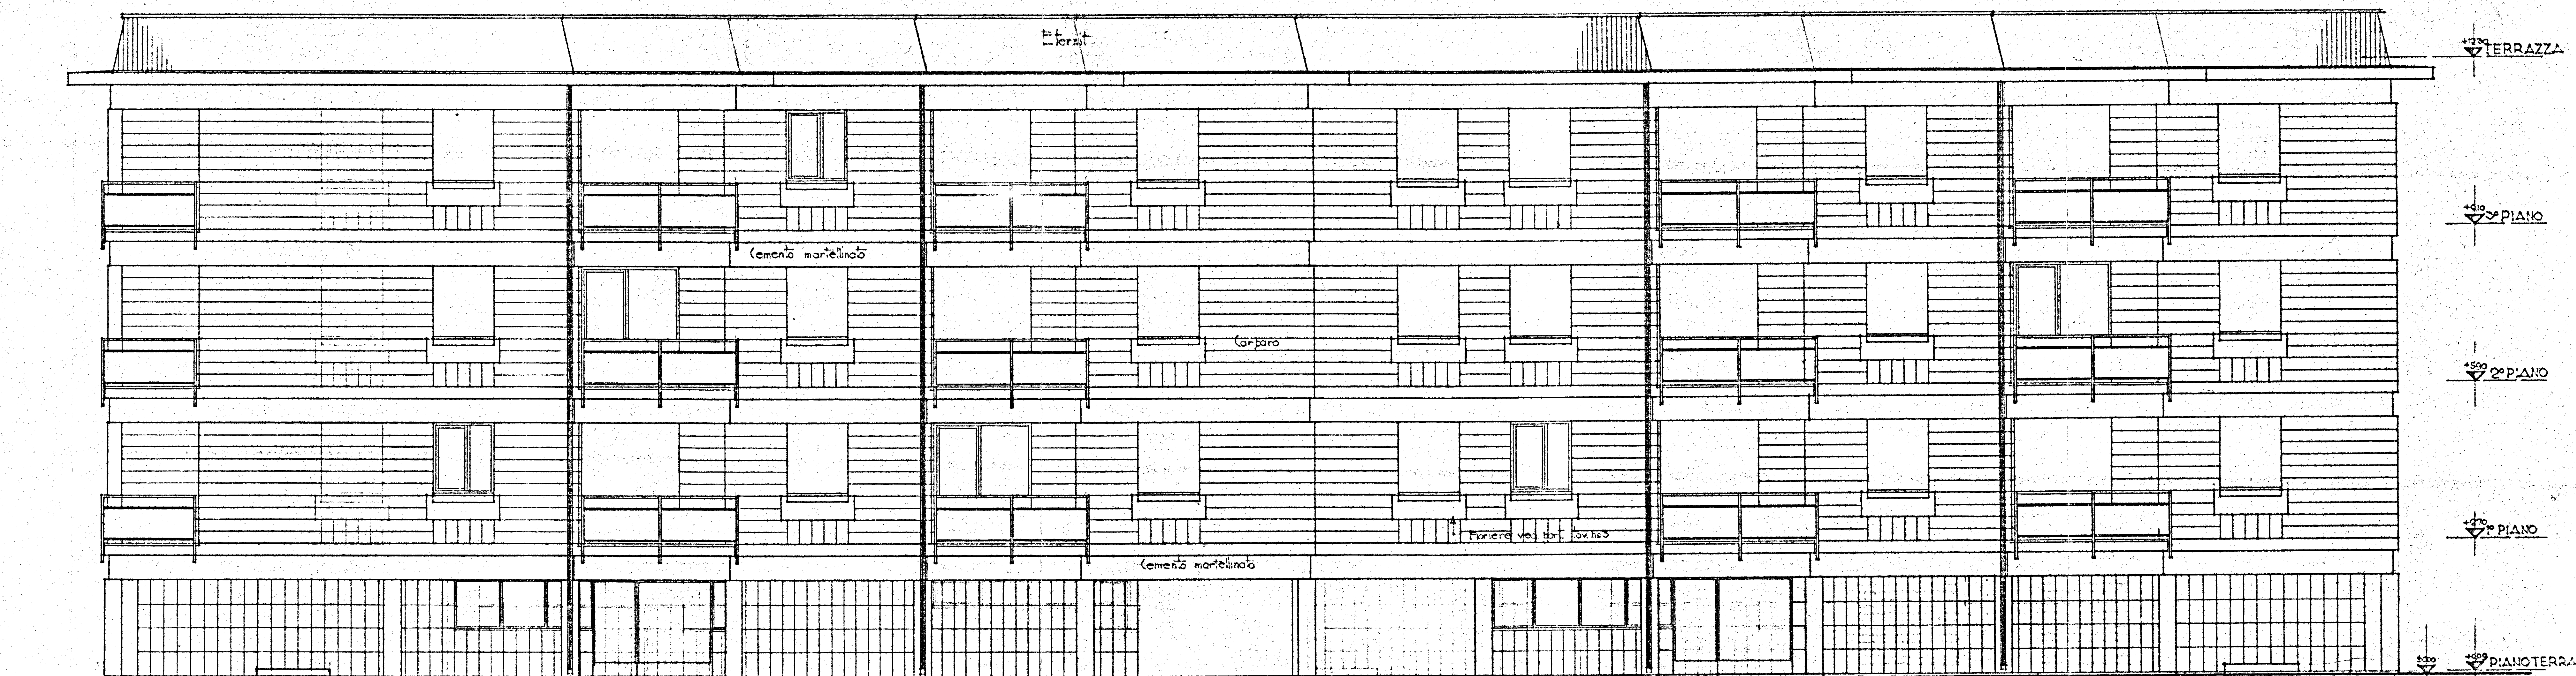

PROSPETTO A-B

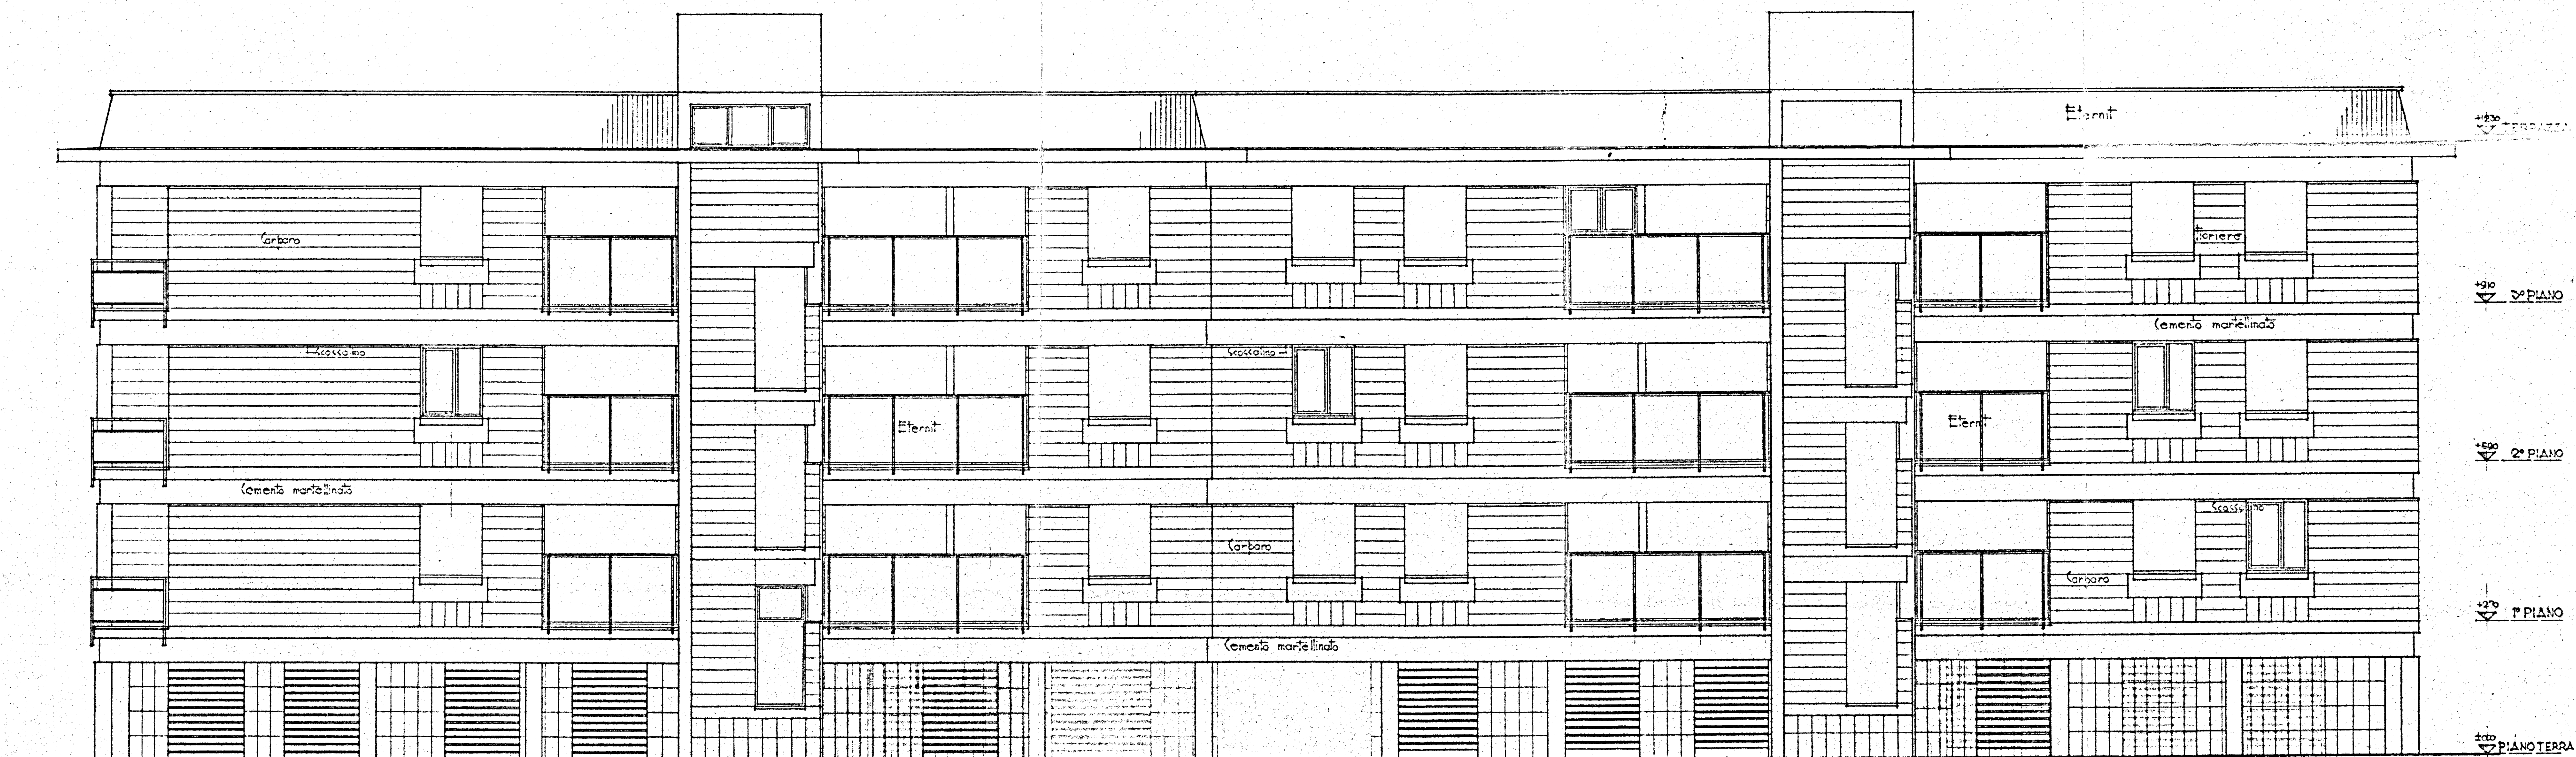

PROSPETTO C-D