


lotto 90
4^o Lotto
Civ. 60.62

ISTITUTO AUTONOMO CASE POPOLARI PER LA PROVINCIA DI BRINDISI


PROGETTO CASE POPOLARI (LEGGE 640) TIPO B

Scala 1:100

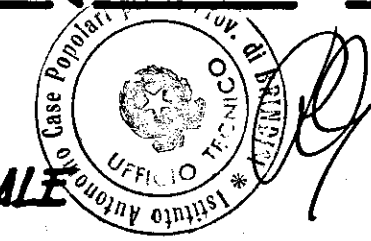


1/6

PROSPETTO LATO SCALE

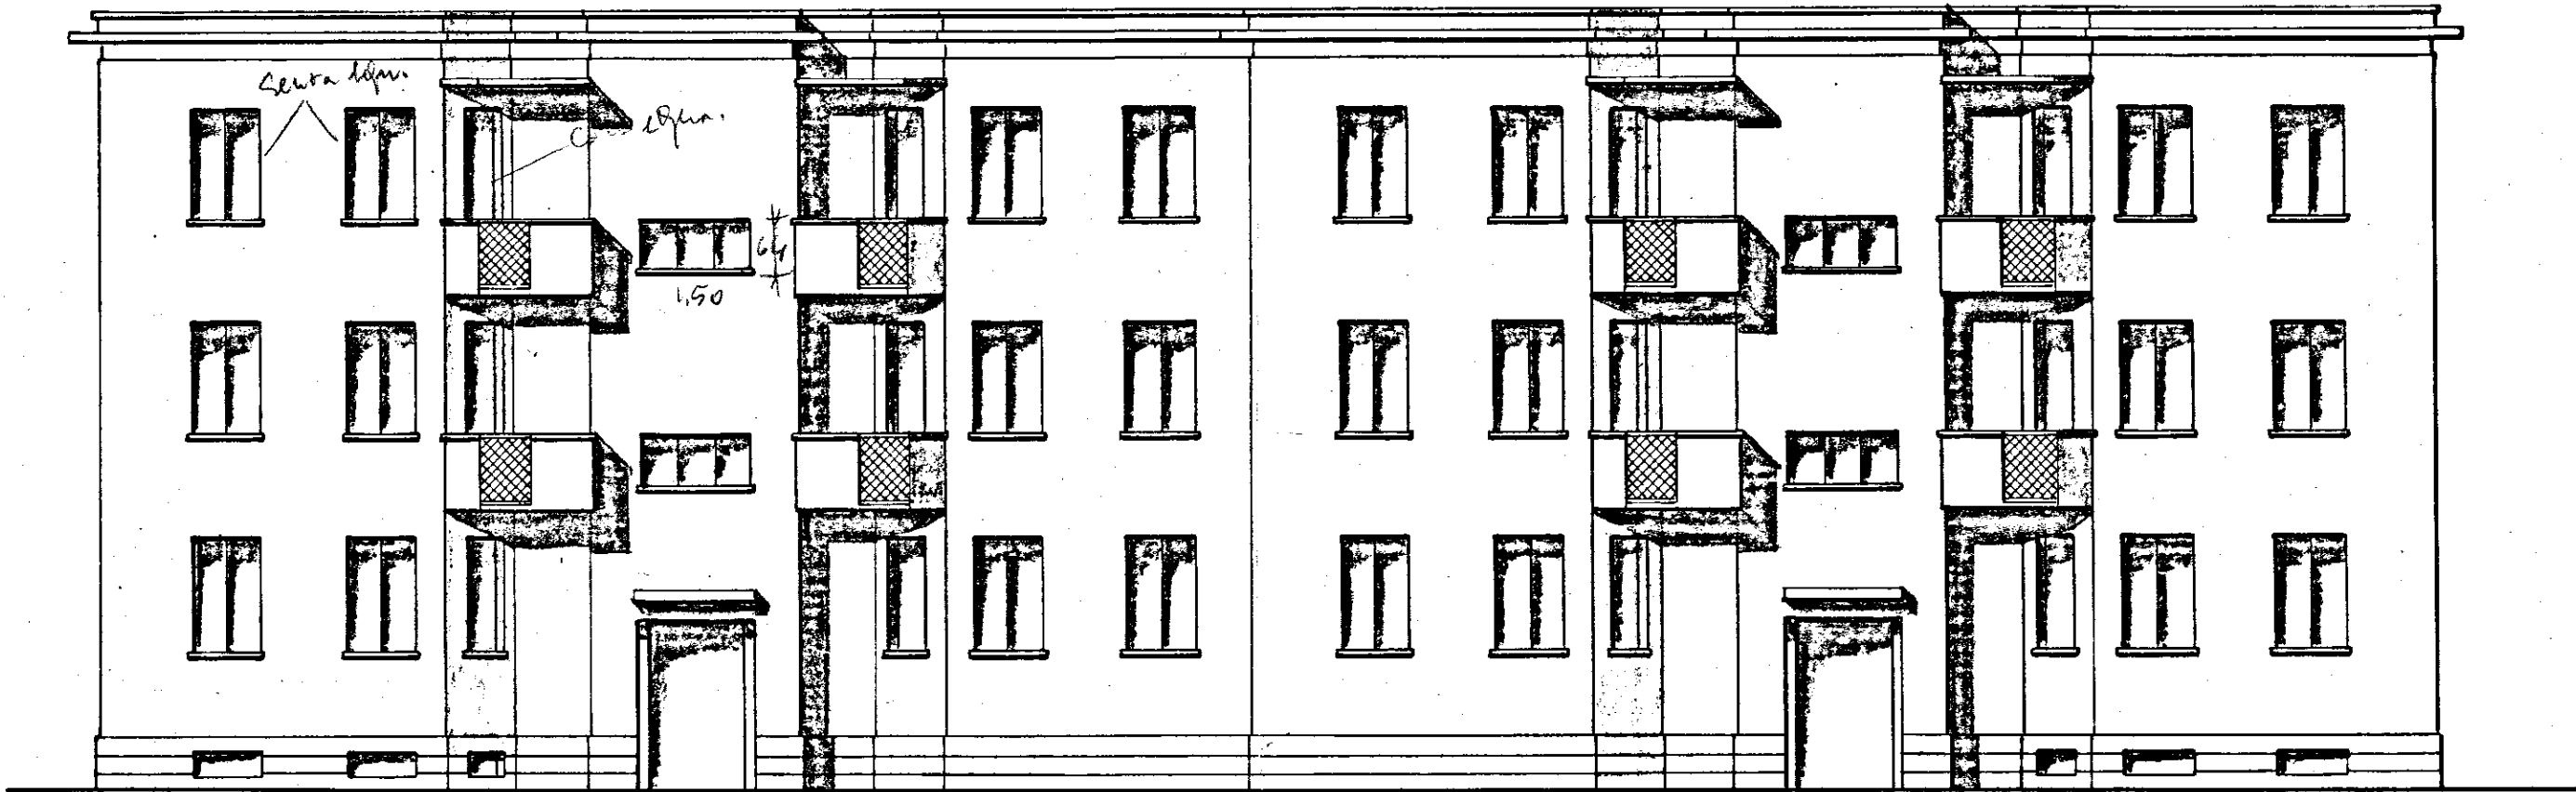

PROSPETTO POSTERIORE

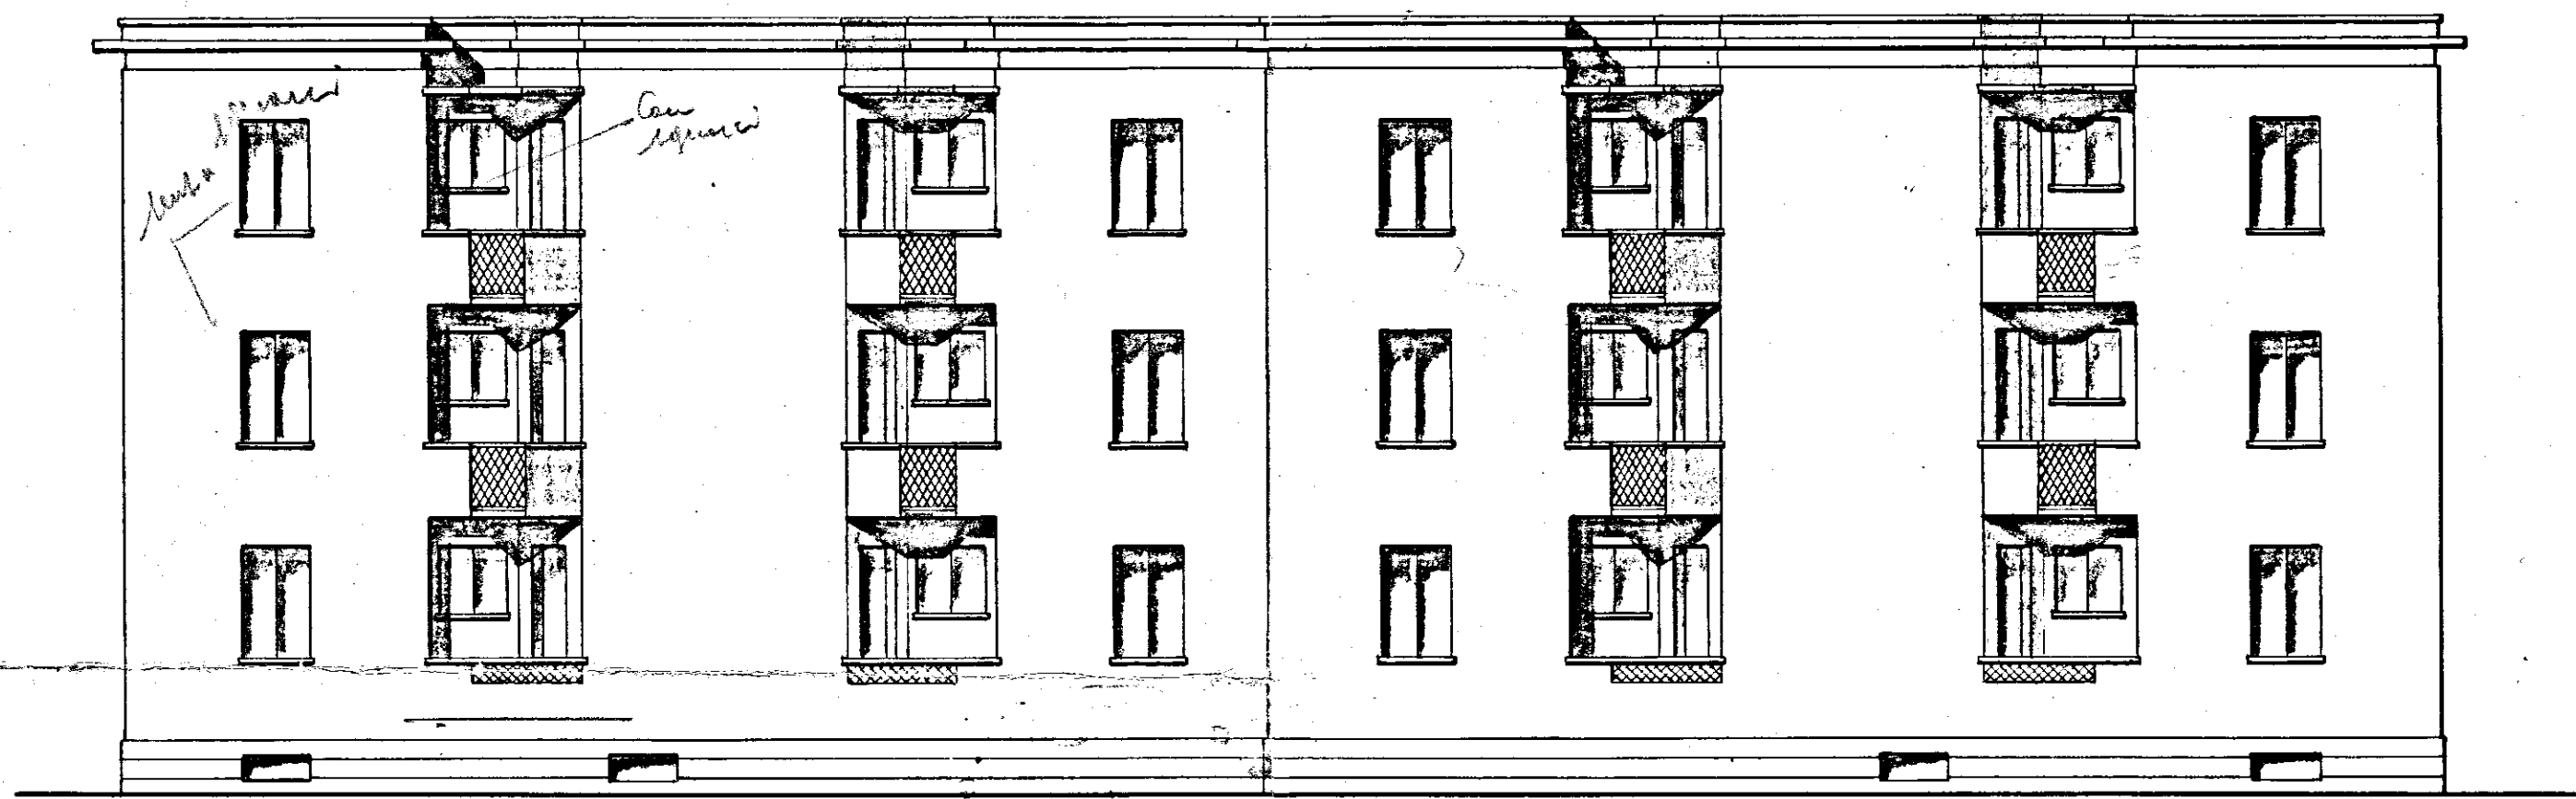

SEZIONE A-B

