INTERVENTO 567
IMPRESA CORDADO, BRINDISI, CORSO ROMA 101.—
QUARTIERE S. ELIA BRINDISI
PALAZZINA TIPO "2c 3D"

ARMATURA FONDAZIONI (TRAVI TESTATA E GIUNTO)

SCALA 1:50

Sil: [illegible]

Brindisi, Marzo 1969.

TRAVE DI TESTATA

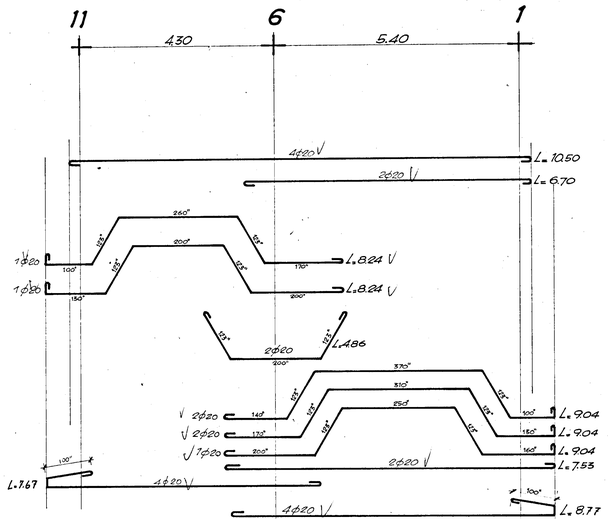

φ12 cadh. n° 49 l 3.32
φ8 cadh. n° 57 l = 3.75

Regg. 11,36

TRAVE DI GIUNTO

NOTA: le lunghezze in zona si intersecano alla trave di giunto 1'-6'-11' della pl 3D

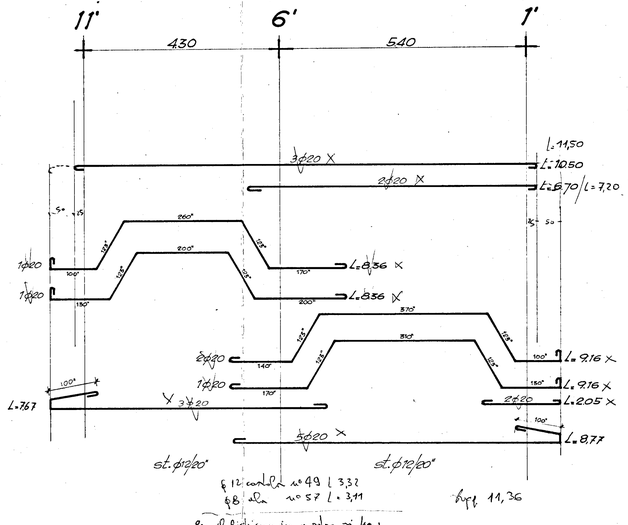

φ12 cadh. n° 49 l 3.32
φ8 cadh. n° 57 l = 3.11

Regg. 11,36

Per il ferro in nodo si ha:
cadh. n° 57 l = 3.32 φ12
" " 57 l = 3.11 φ8

SEZIONE TRAVE TESTATA

SCALA 1:20

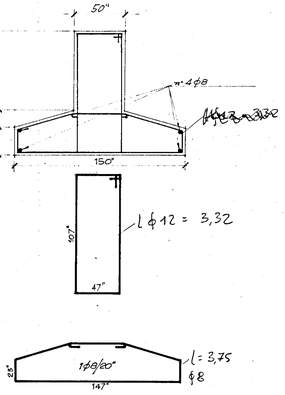

SEZIONE TRAVE GIUNTO
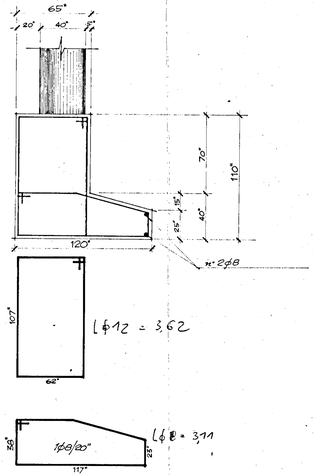
SCALA 1:20