CASE POPOLARI IN BRINDISI - LOTTO 16° - Pal. C -
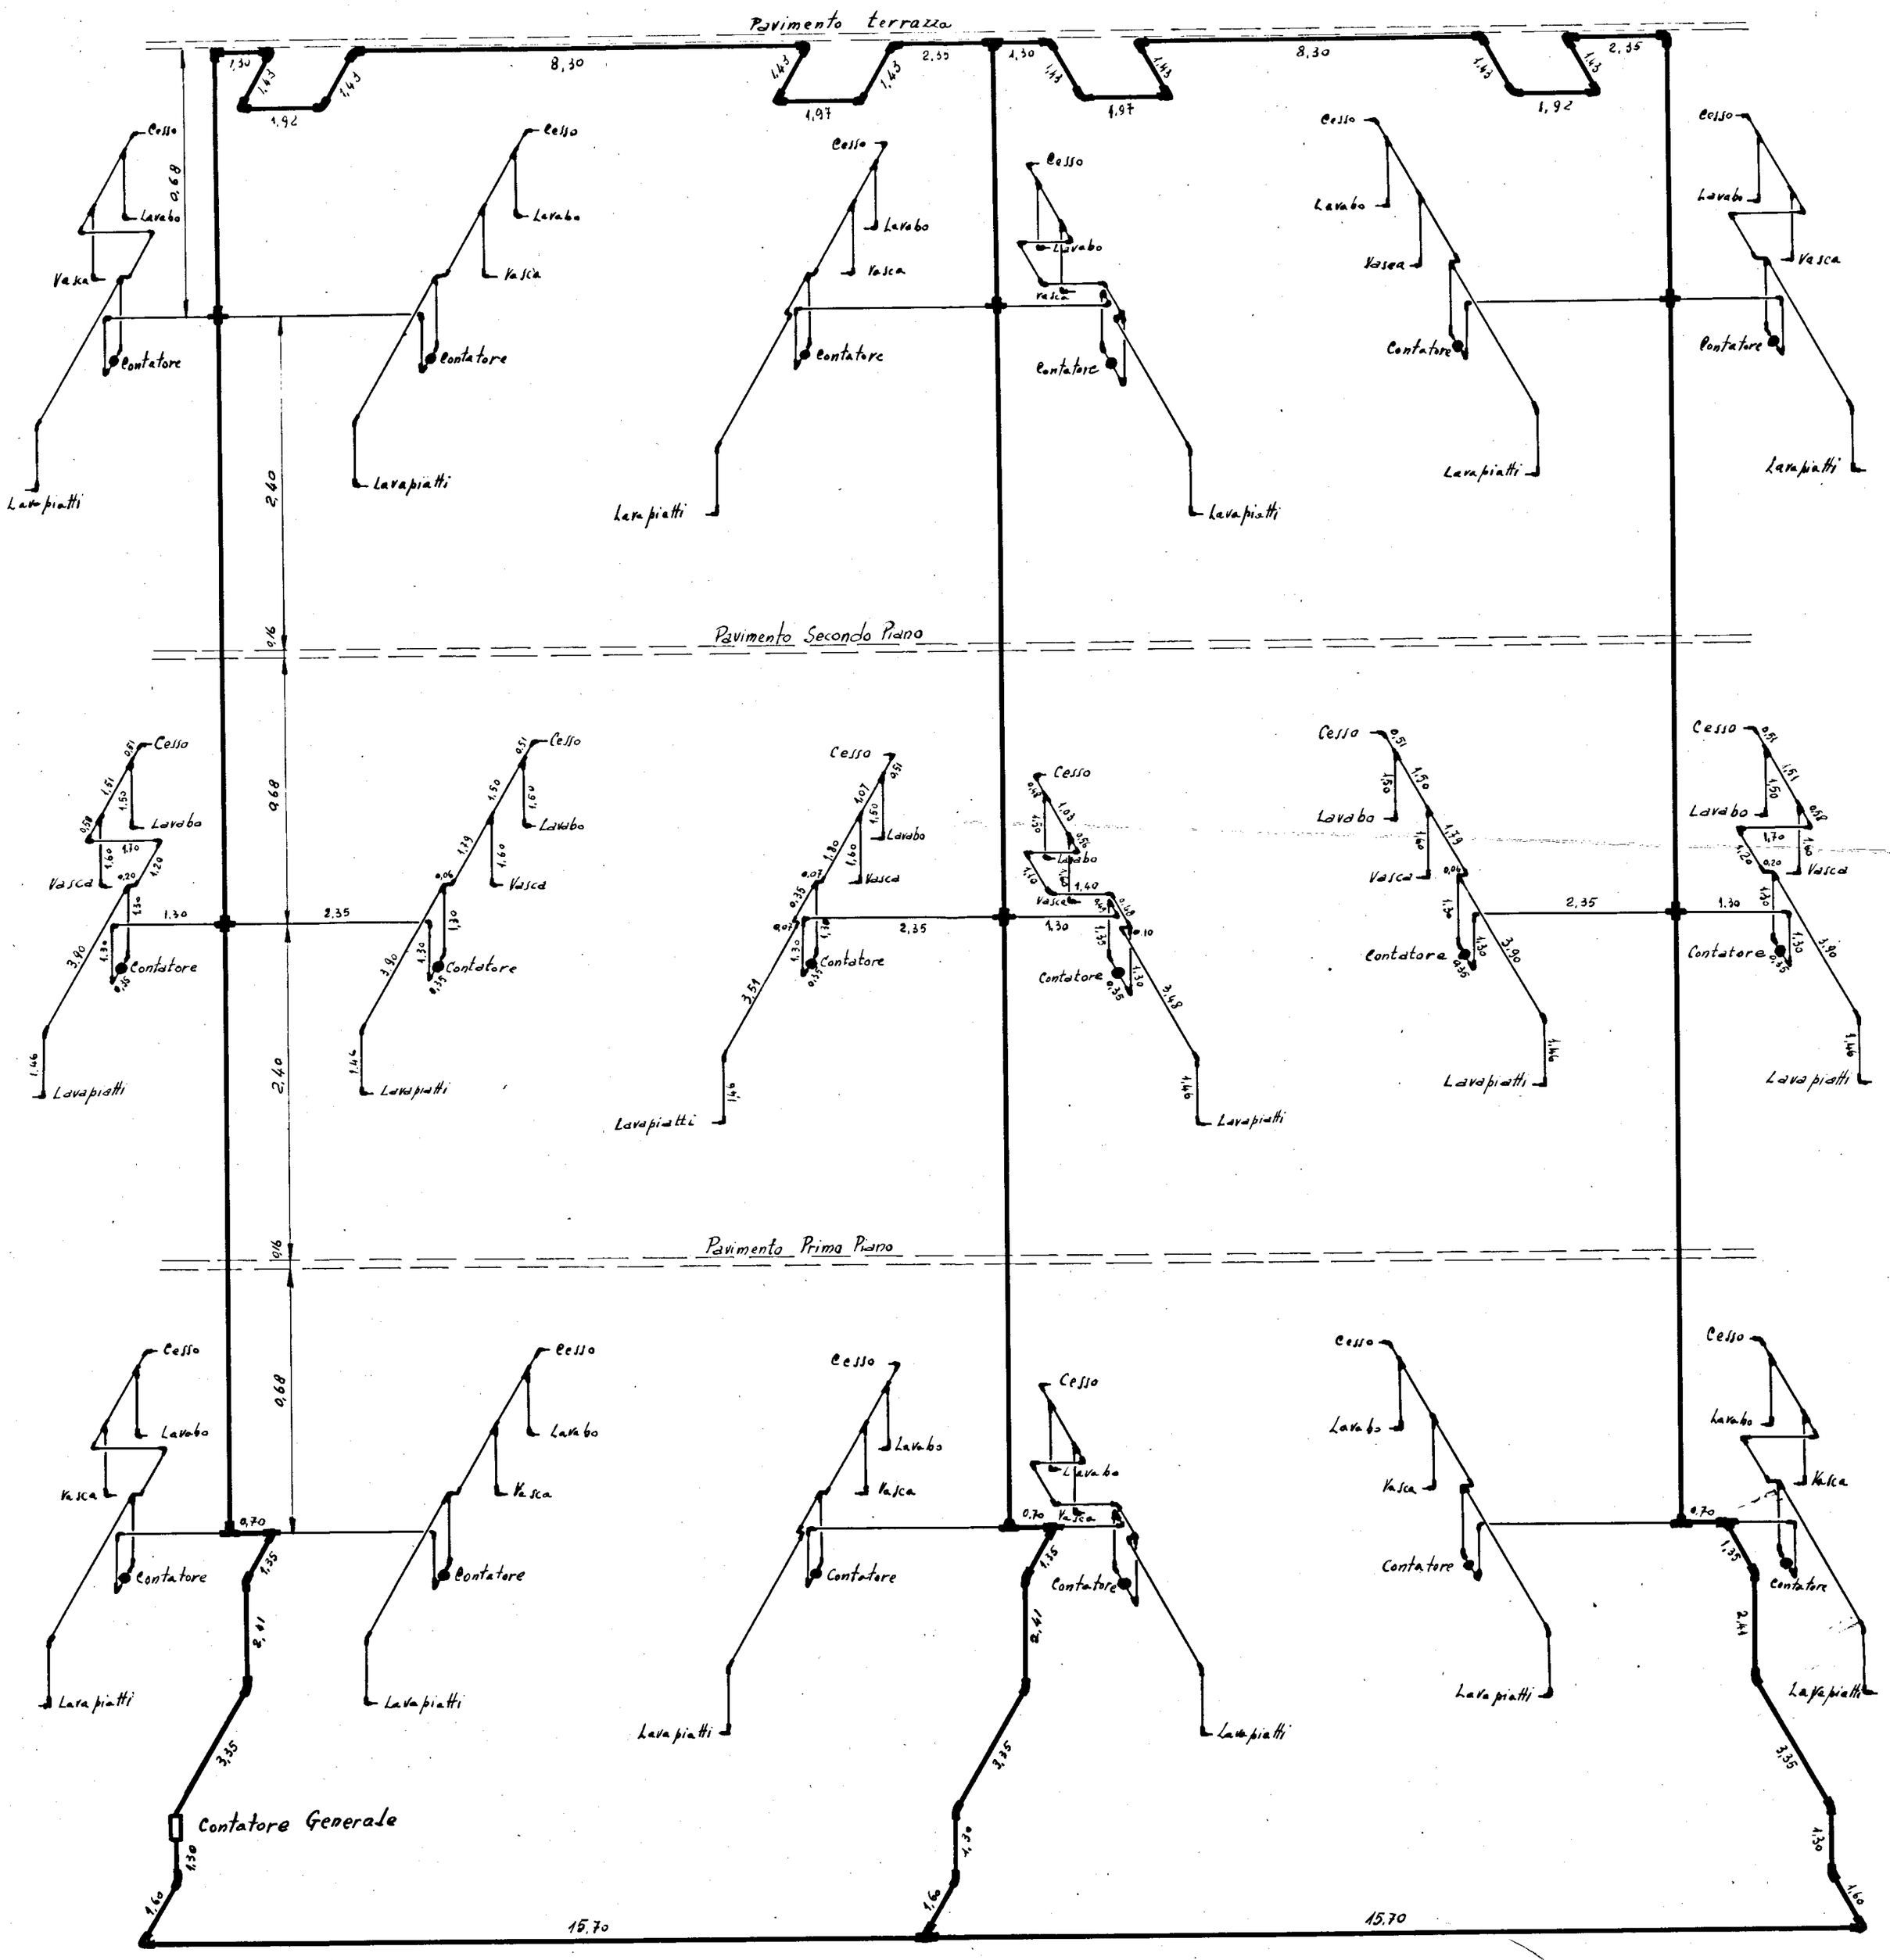
SCHEMA GENERALE IMPIANTO IDRICO