CASE POPOLARI IN - LOTTO

SCALA 1:100
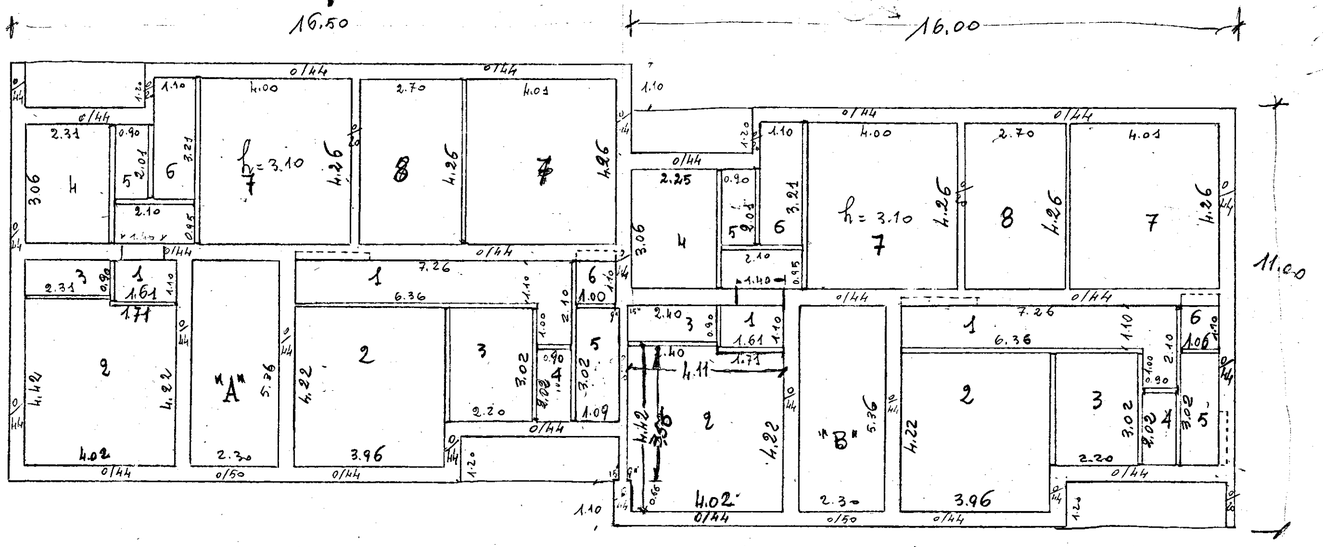
PIANTA TRAMEZZI 2° PIANO