


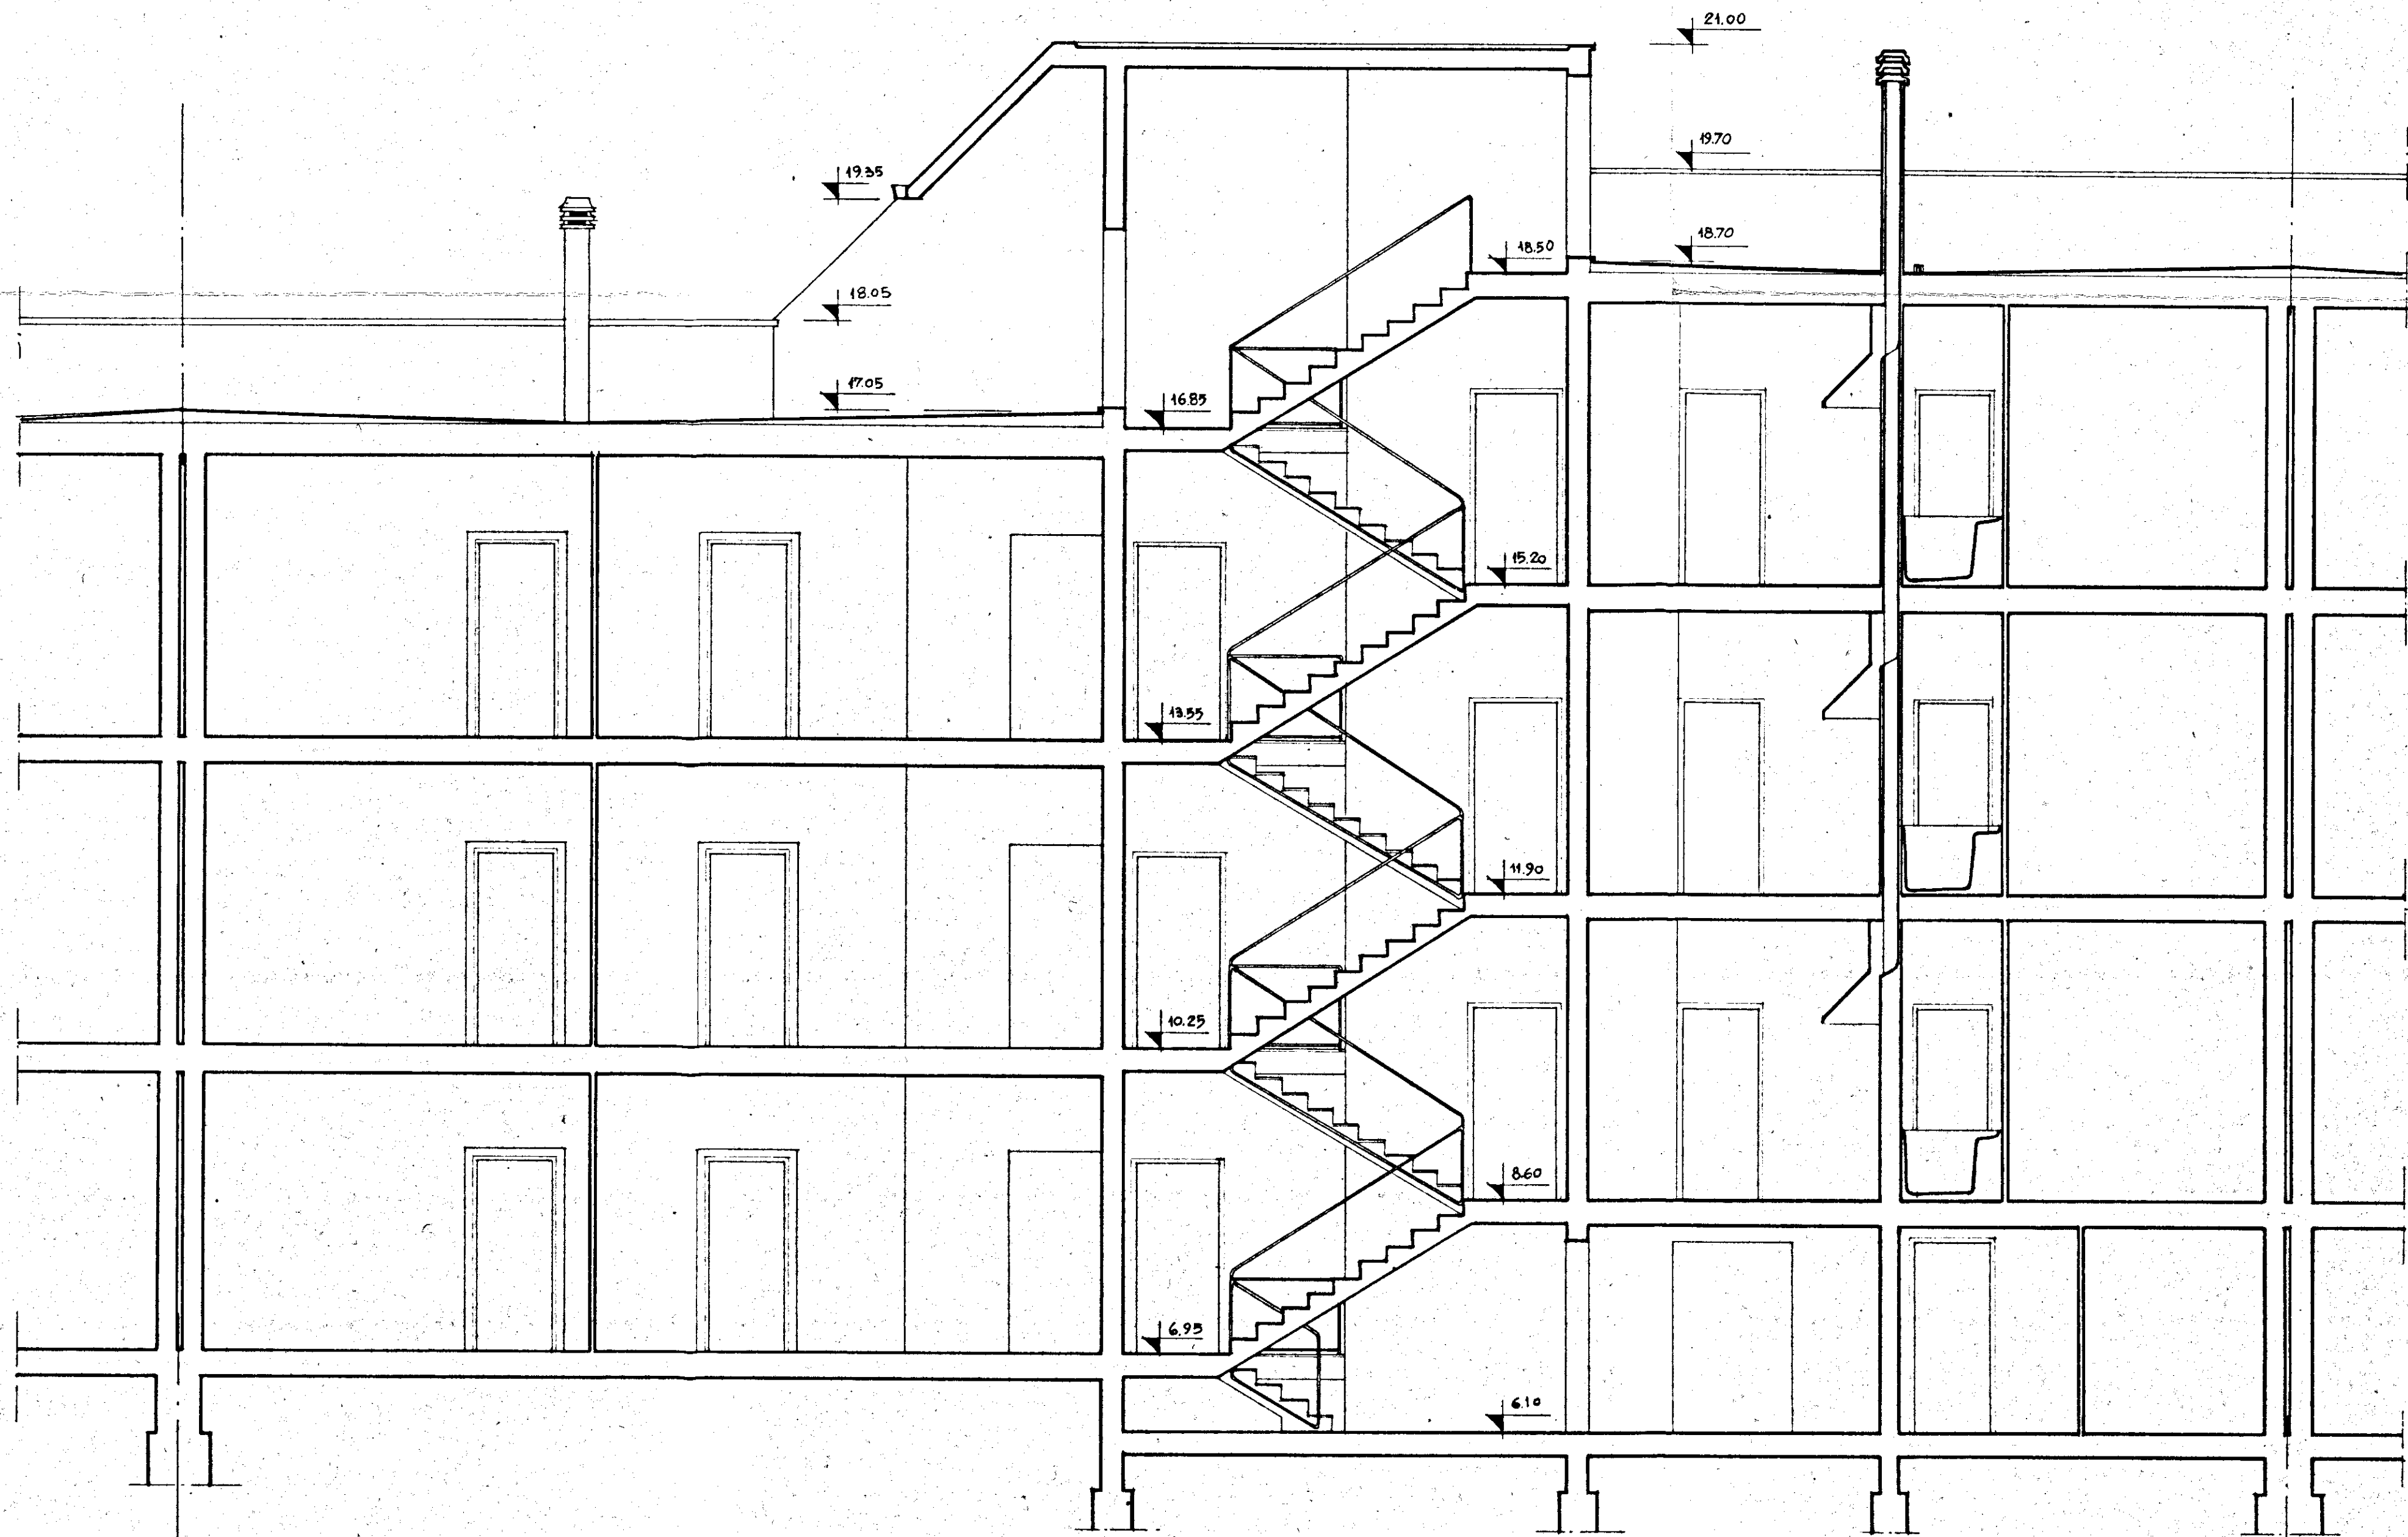

IL CAPO GRUPPO

GESTIONE INA CASA 2° SETTENNIO	GRUPPO ARCH. SPACCARELLI - A. BACCIN - BRUNO - DONI - C. BACCIN	DIS. N° 6677
CASE IN EGLETTA MESSAPICO	nucleo 1° edificio A	TAV. 6°
STAZIONE APP. I.A.C.P. BRINDISI	n. 3.4	SERIE 241
	SEZIONE A.B.	ROMA
	RAPP. 1:50	27 GIUGNO 1959