


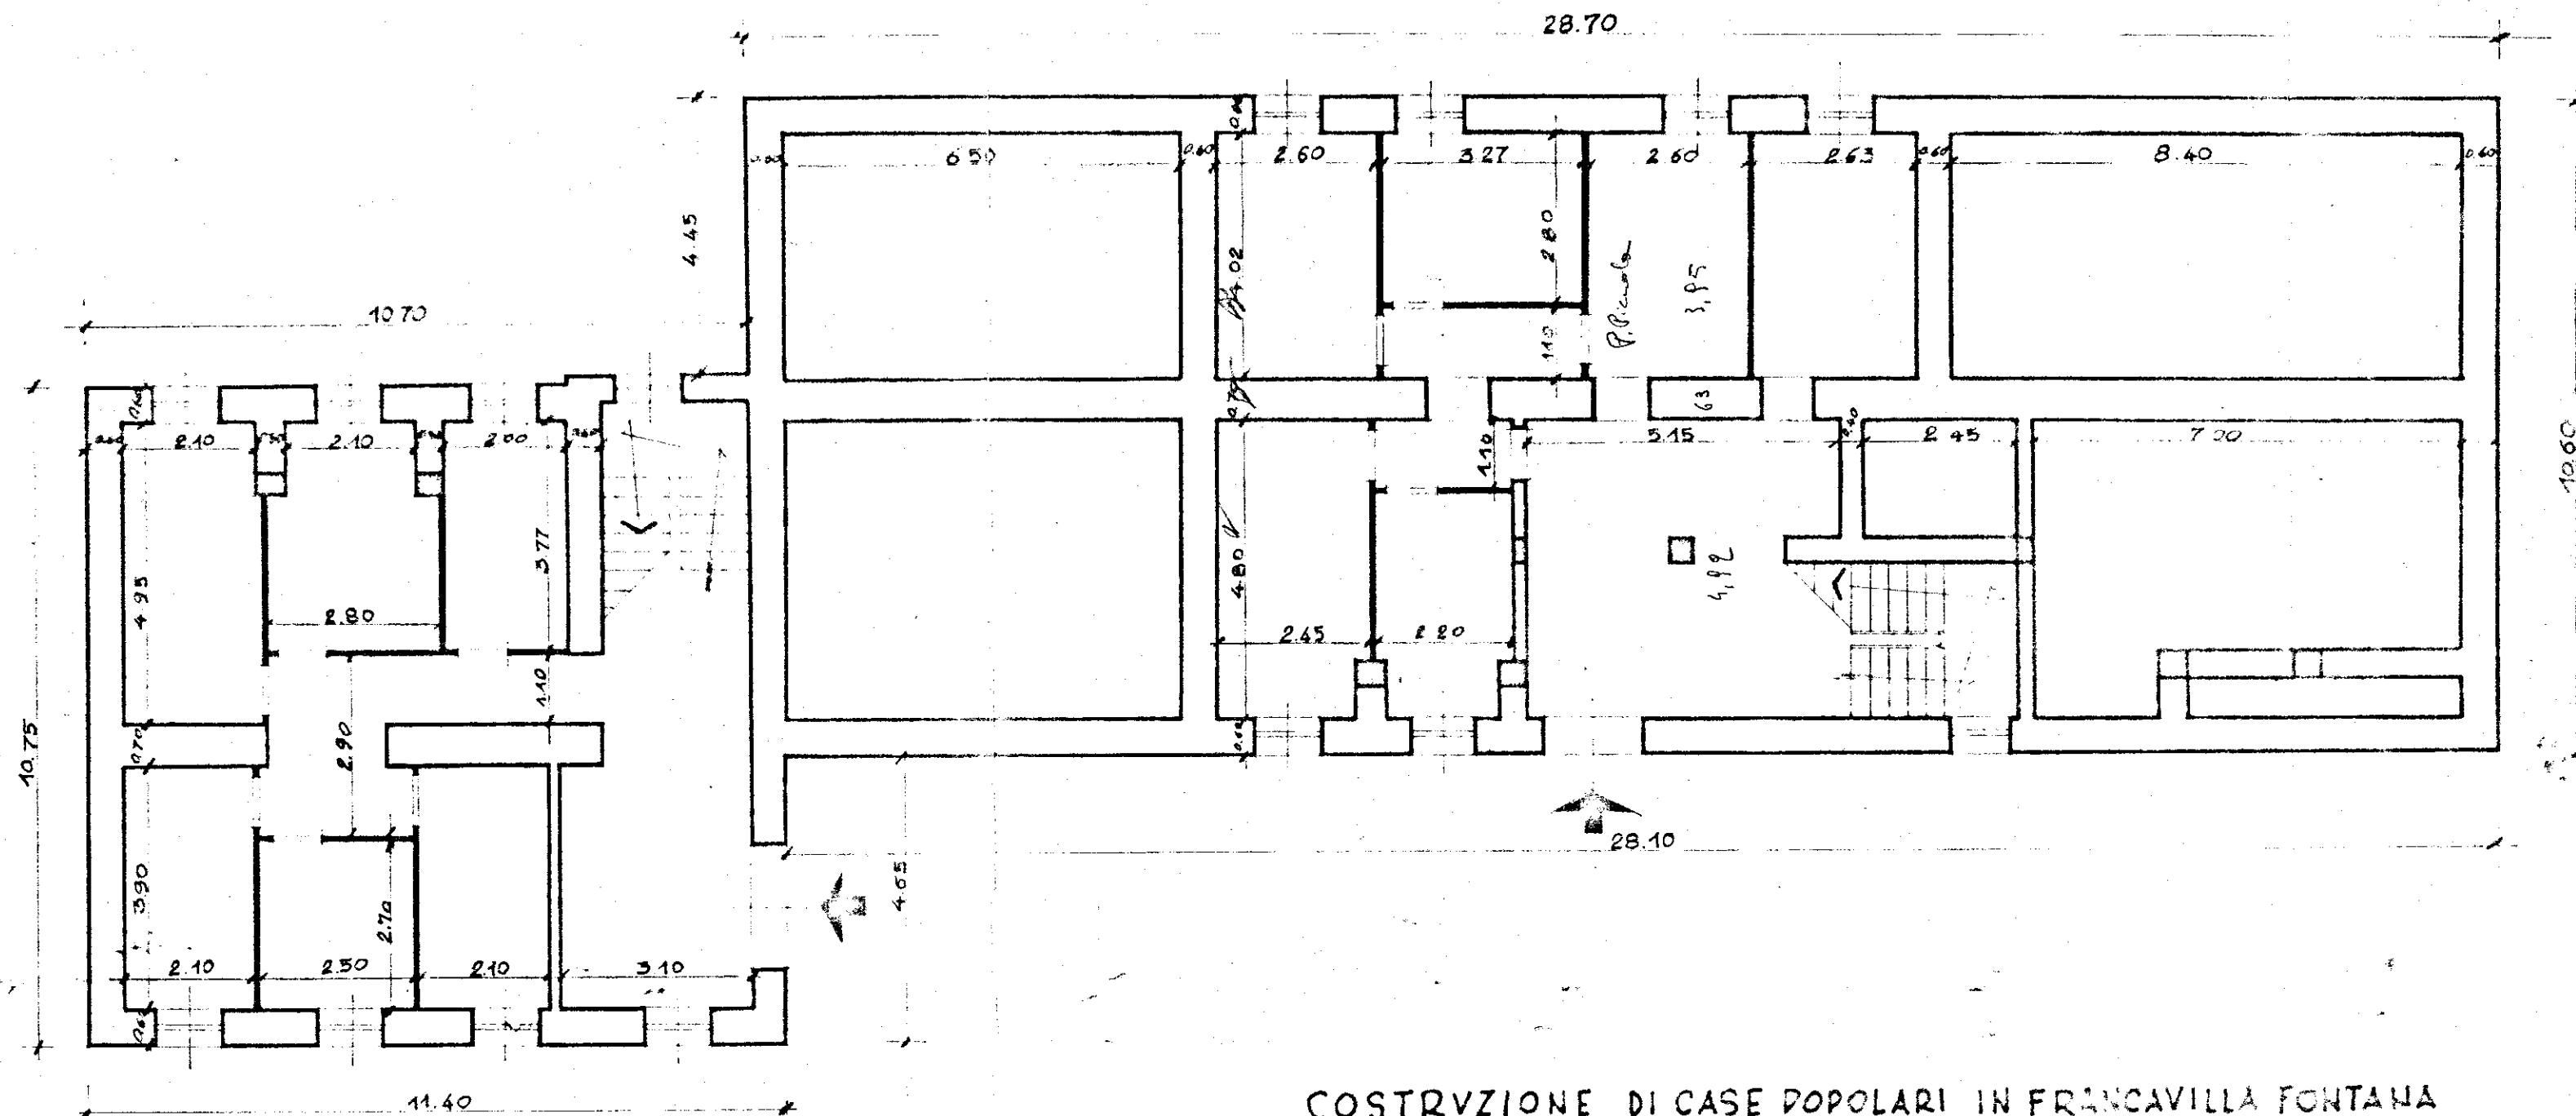

COSTRUZIONE DI CASE POPOLARI IN FRANCAVILLA FONTANA

DI CUI ALLA LEGGE 4-11-1963 NR. 1420

IMPRESA LUCIANO SASSO - PIANTE PIANO TERRA