


CASE POPOLARI IN FRANCAVILLA FONTANA - 1° e 2° LOTTO
PIANTA CORDOLO ARMATO SU FONDAZIONI PALAZZINA.

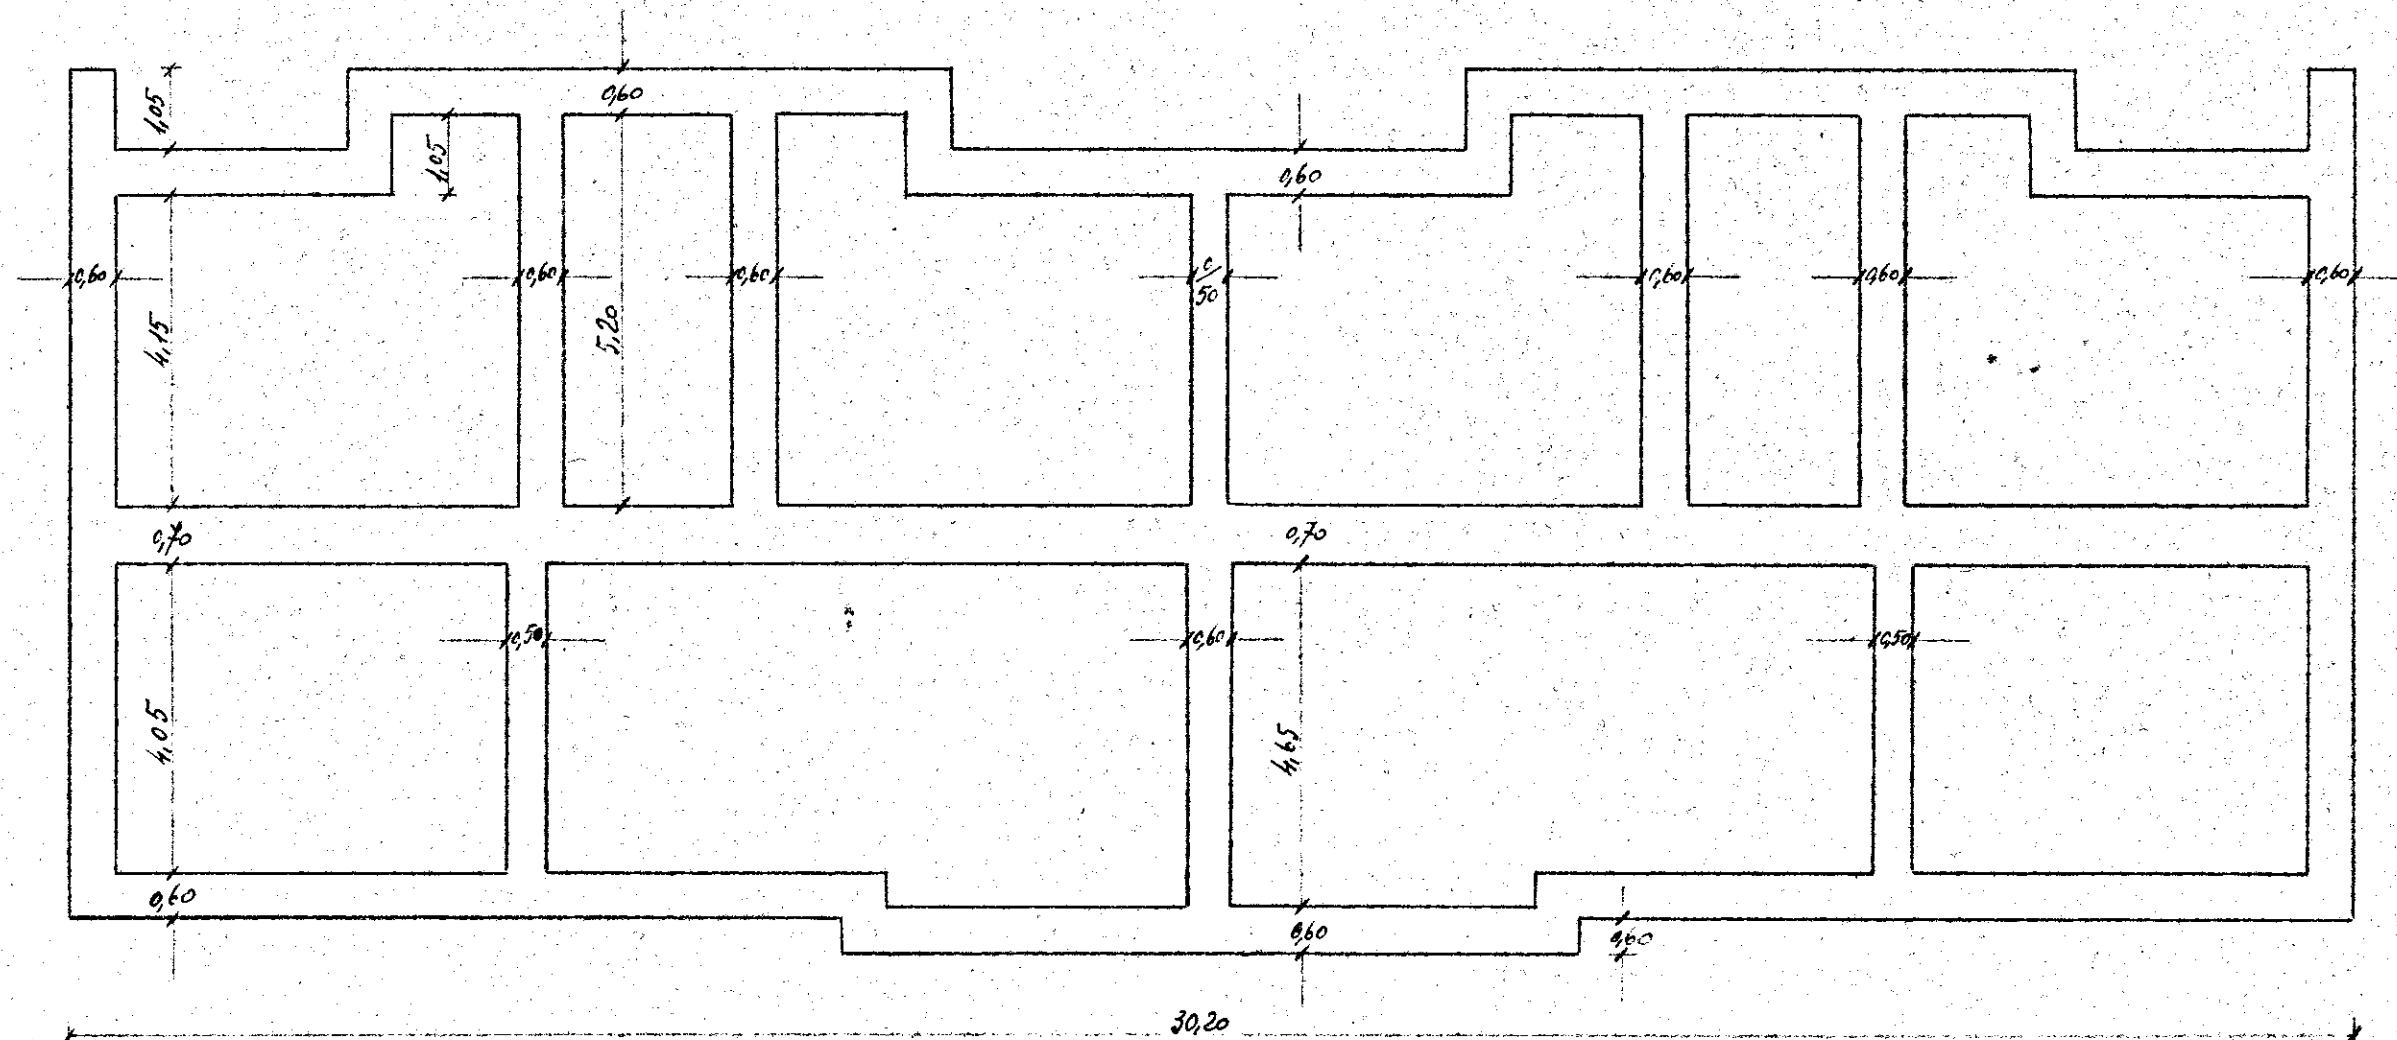

L'IMPRESA

IL DIRETTORE DEI LAVORI