


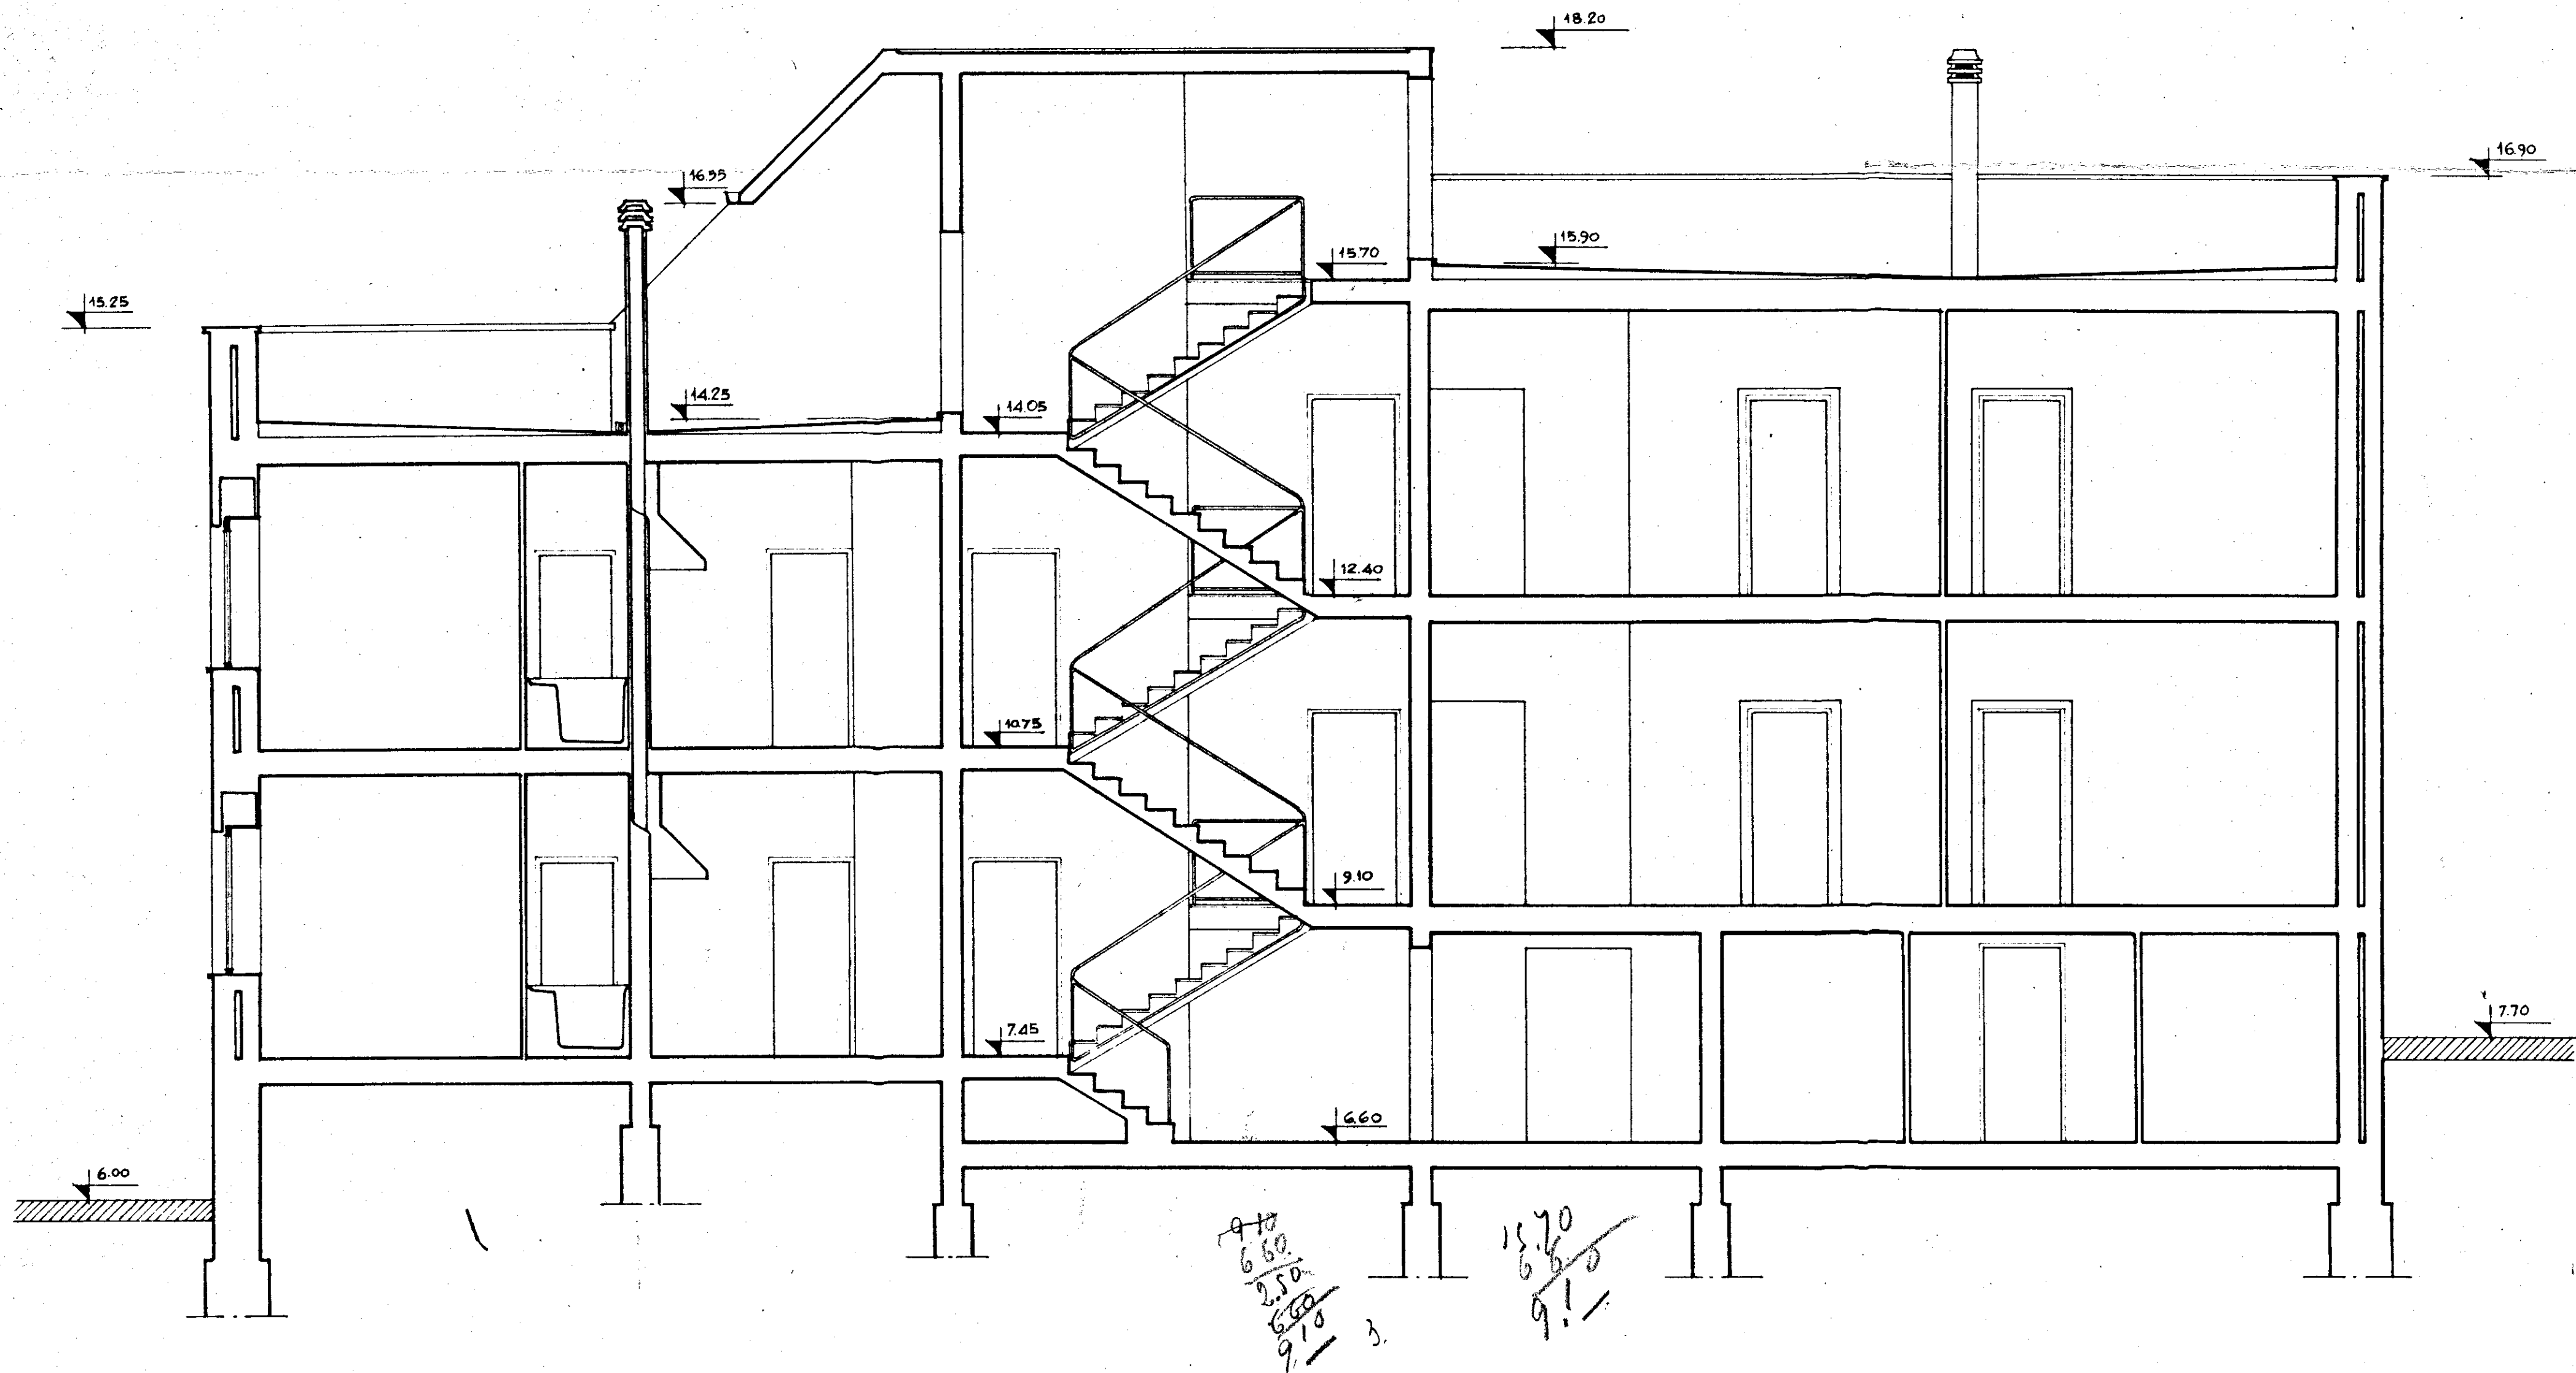

GESTIONE INA CASA 2° SETTENNIO	GRUPPO ARCH. SPACCARELLI - A. BACCIN - BRUNO - DONI - C. BACCIN	
case in CEGLIE MESSAPICO	nucleo 2° edificio F n. 19.20	DIS. N° 6720 TAV. 6° SERIE 241
STAZIONE APP. I.A.C.P. BRINDISI	SEZIONE A.B.	RAPP. 1:50 ROMA 6 LUGLIO 1959