

I.A.C.P.

BRINDISI-

INTERVENTO N°

LEGGE 30-12-1960

N° 1676

PROGETTO ESECUTIVO PER LA
COSTRUZIONE DI N° 24 ALLOGGI PER
AGRICOLTORI IN CISTUNI

DATA AGG. N°

AGG. AGG.

PIANTA DEL PIANO PRIMO

RAPP.
1:50

PROGETTO

DIRETTORE

STRUTTORE

DISEGNO

CONTRO

my 19/11/60

28/11/60


15.64

10

25

5.25


1.60

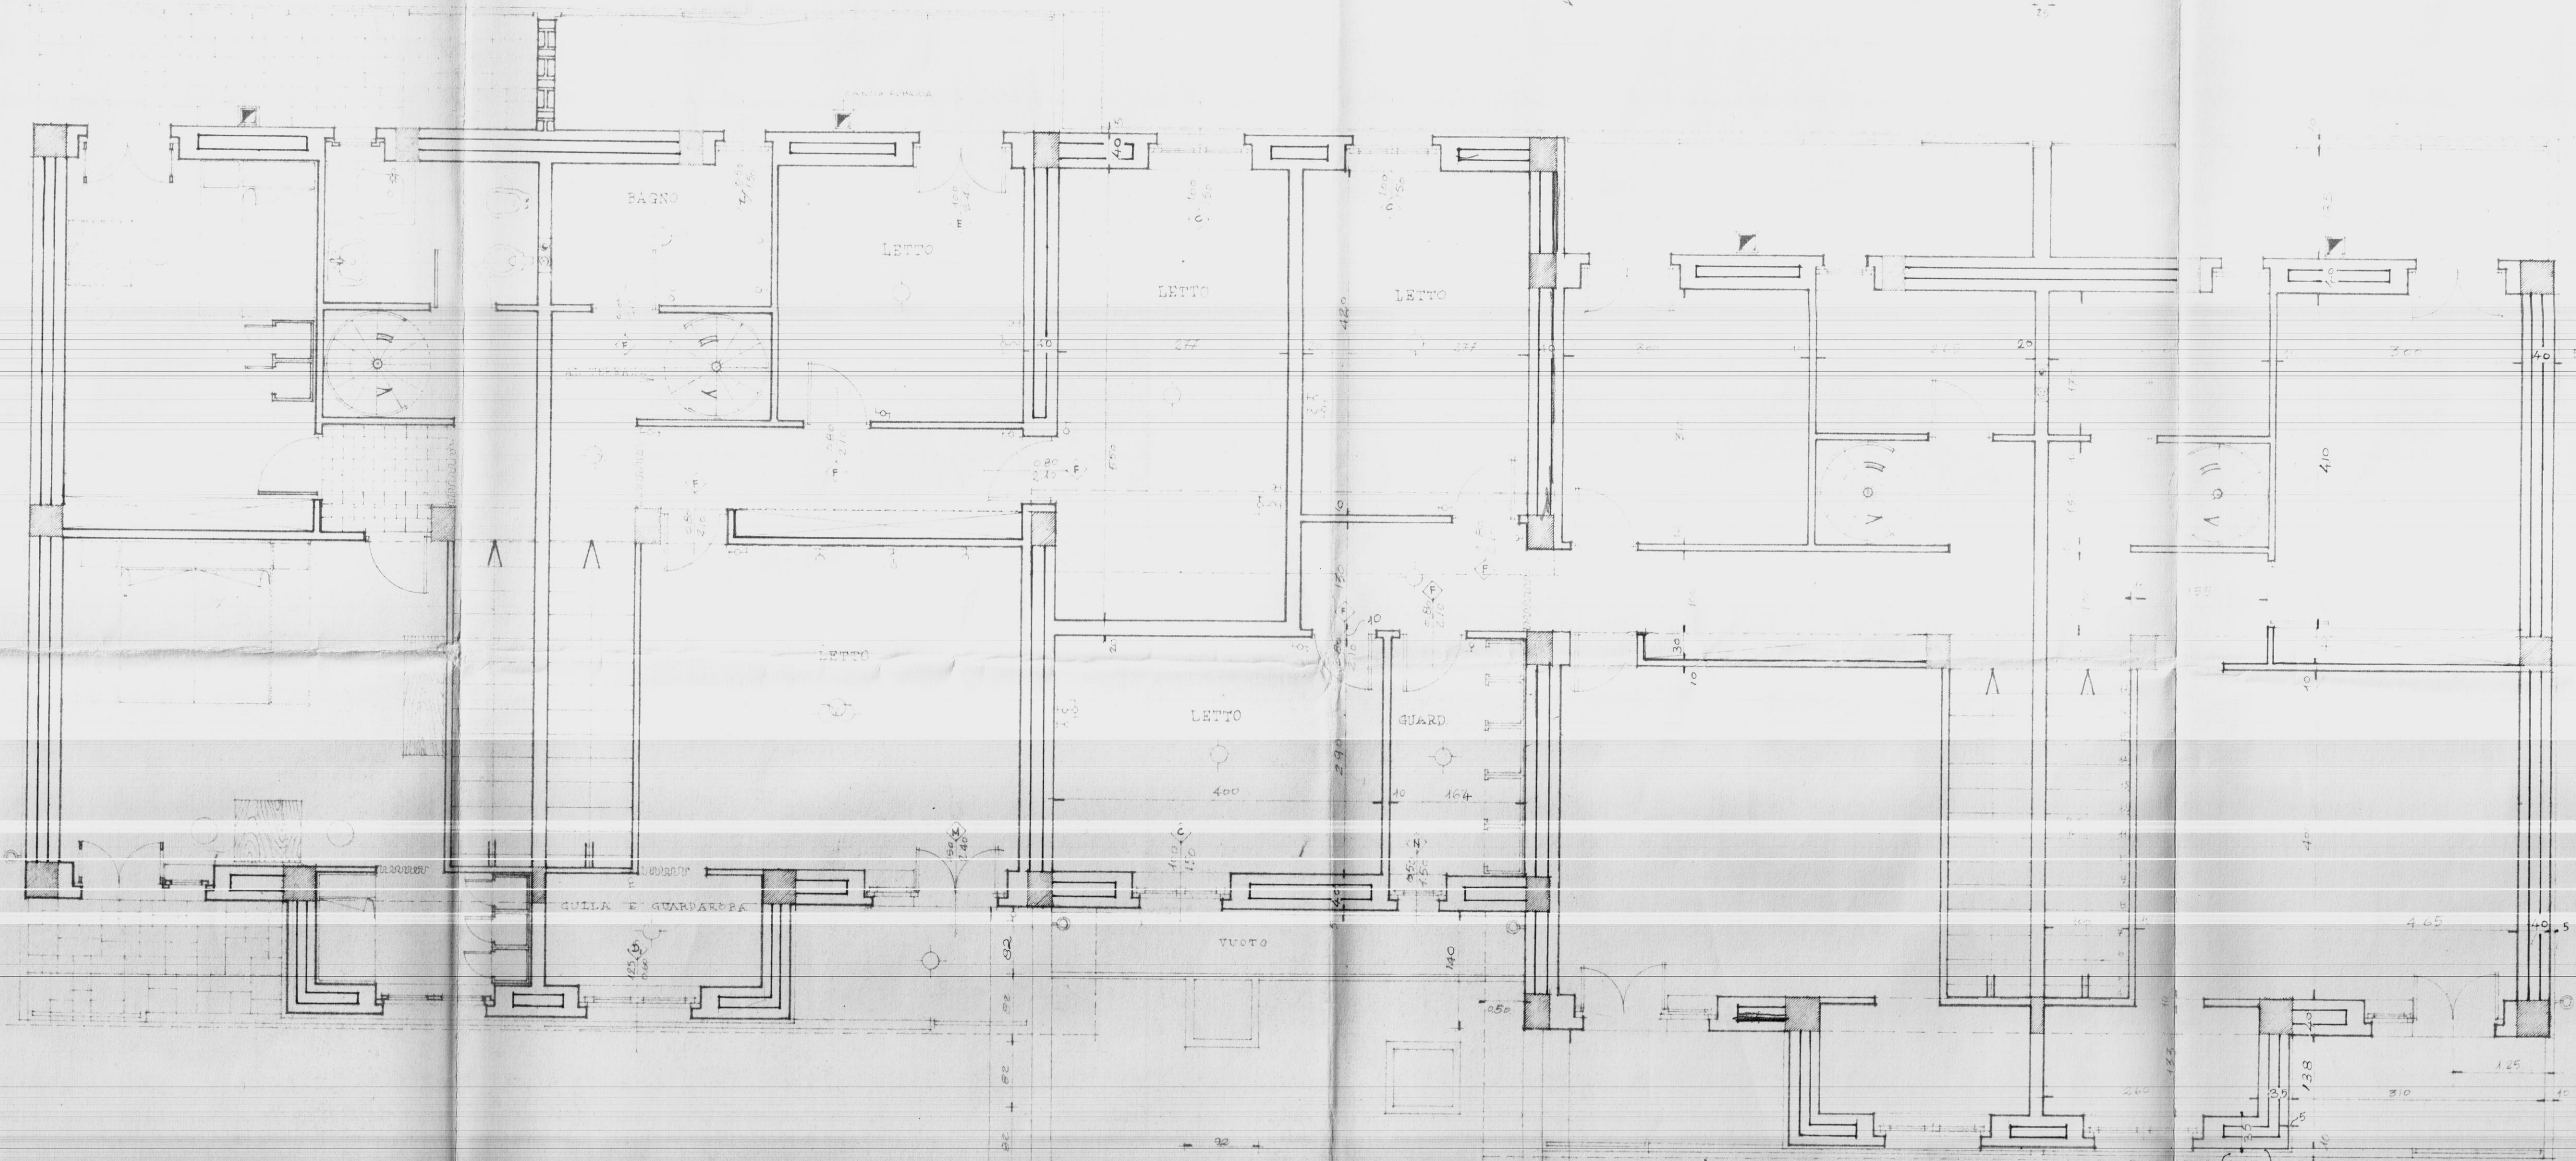

TIPO 4		
DENOMIN.	DIMENS.	SUP.
PRANZO-SERVIZIO	4.00 x 4.75	19.00
W.C. SERVIZIO	1.25 x 1.20	1.50
DISIMPEGNO	0.80 x 1.20	0.96
PLURIVISO	12.58	12.58
CUCININO	1.60 x 2.50	4.00
SUP. mq.		38.16
LETTO 1	4.05 x 4.00	16.20
GUARDAROBBA	1.35 x 2.00	2.70
LETTO 2	4.10 x 3.00	12.30
DISIMP. LETTI		1.05
BAGNO	2.65 x 1.70	4.50
DISIMP. SCALA		1.20
SUP. mq.		42.02
SUP. TOTALE mq.		80.00

TIPO 6		
DENOMIN.	DIMENS.	SUP.
PRANZO-SERVIZIO	4.00 x 4.75	19.00
W.C. SERVIZIO	1.25 x 1.20	1.50
DISIMPEGNO	0.80 x 1.20	0.96
PLURIVISO	12.58	12.58
CUCININO	1.60 x 2.50	4.00
SUP. mq.		38.16
LETTO 1	4.05 x 4.00	16.20
GUARDAROBBA	1.35 x 2.00	2.70
LETTO 2	3.00 x 4.10	12.30
LETTO 3	2.52 x 3.50	8.82
DISIMP. LETTI		5.13
DISIMP. SCALA		1.20
BAGNO	2.65 x 1.70	4.50
SUP. mq.		56.27
SUP. TOTALE mq.		94.43

TIPO 8		
DENOMIN.	DIMENS.	SUP.
PRANZO-SERVIZIO	4.00 x 4.75	19.00
W.C. SERVIZIO	1.25 x 1.20	1.50
DISIMPEGNO	0.80 x 1.20	0.96
PLURIVISO	12.58	12.58
CUCININO	1.60 x 2.50	4.00
SUP. mq.		38.16
LETTO 1	4.05 x 4.00	16.20
GUARDAROBBA	1.35 x 2.00	2.70
LETTO 2	3.00 x 3.10	9.30
LETTO 3	4.20 x 2.77	11.63
LETTO 4	4.00 x 2.90	11.60
RIPOSTIGLIO		4.84
DISIMP. LETTI		8.68
DISIMP. SCALA		1.20
BAGNO		6.80
SUP. mq.		78.60
SUP. TOTALE mq.		110.76

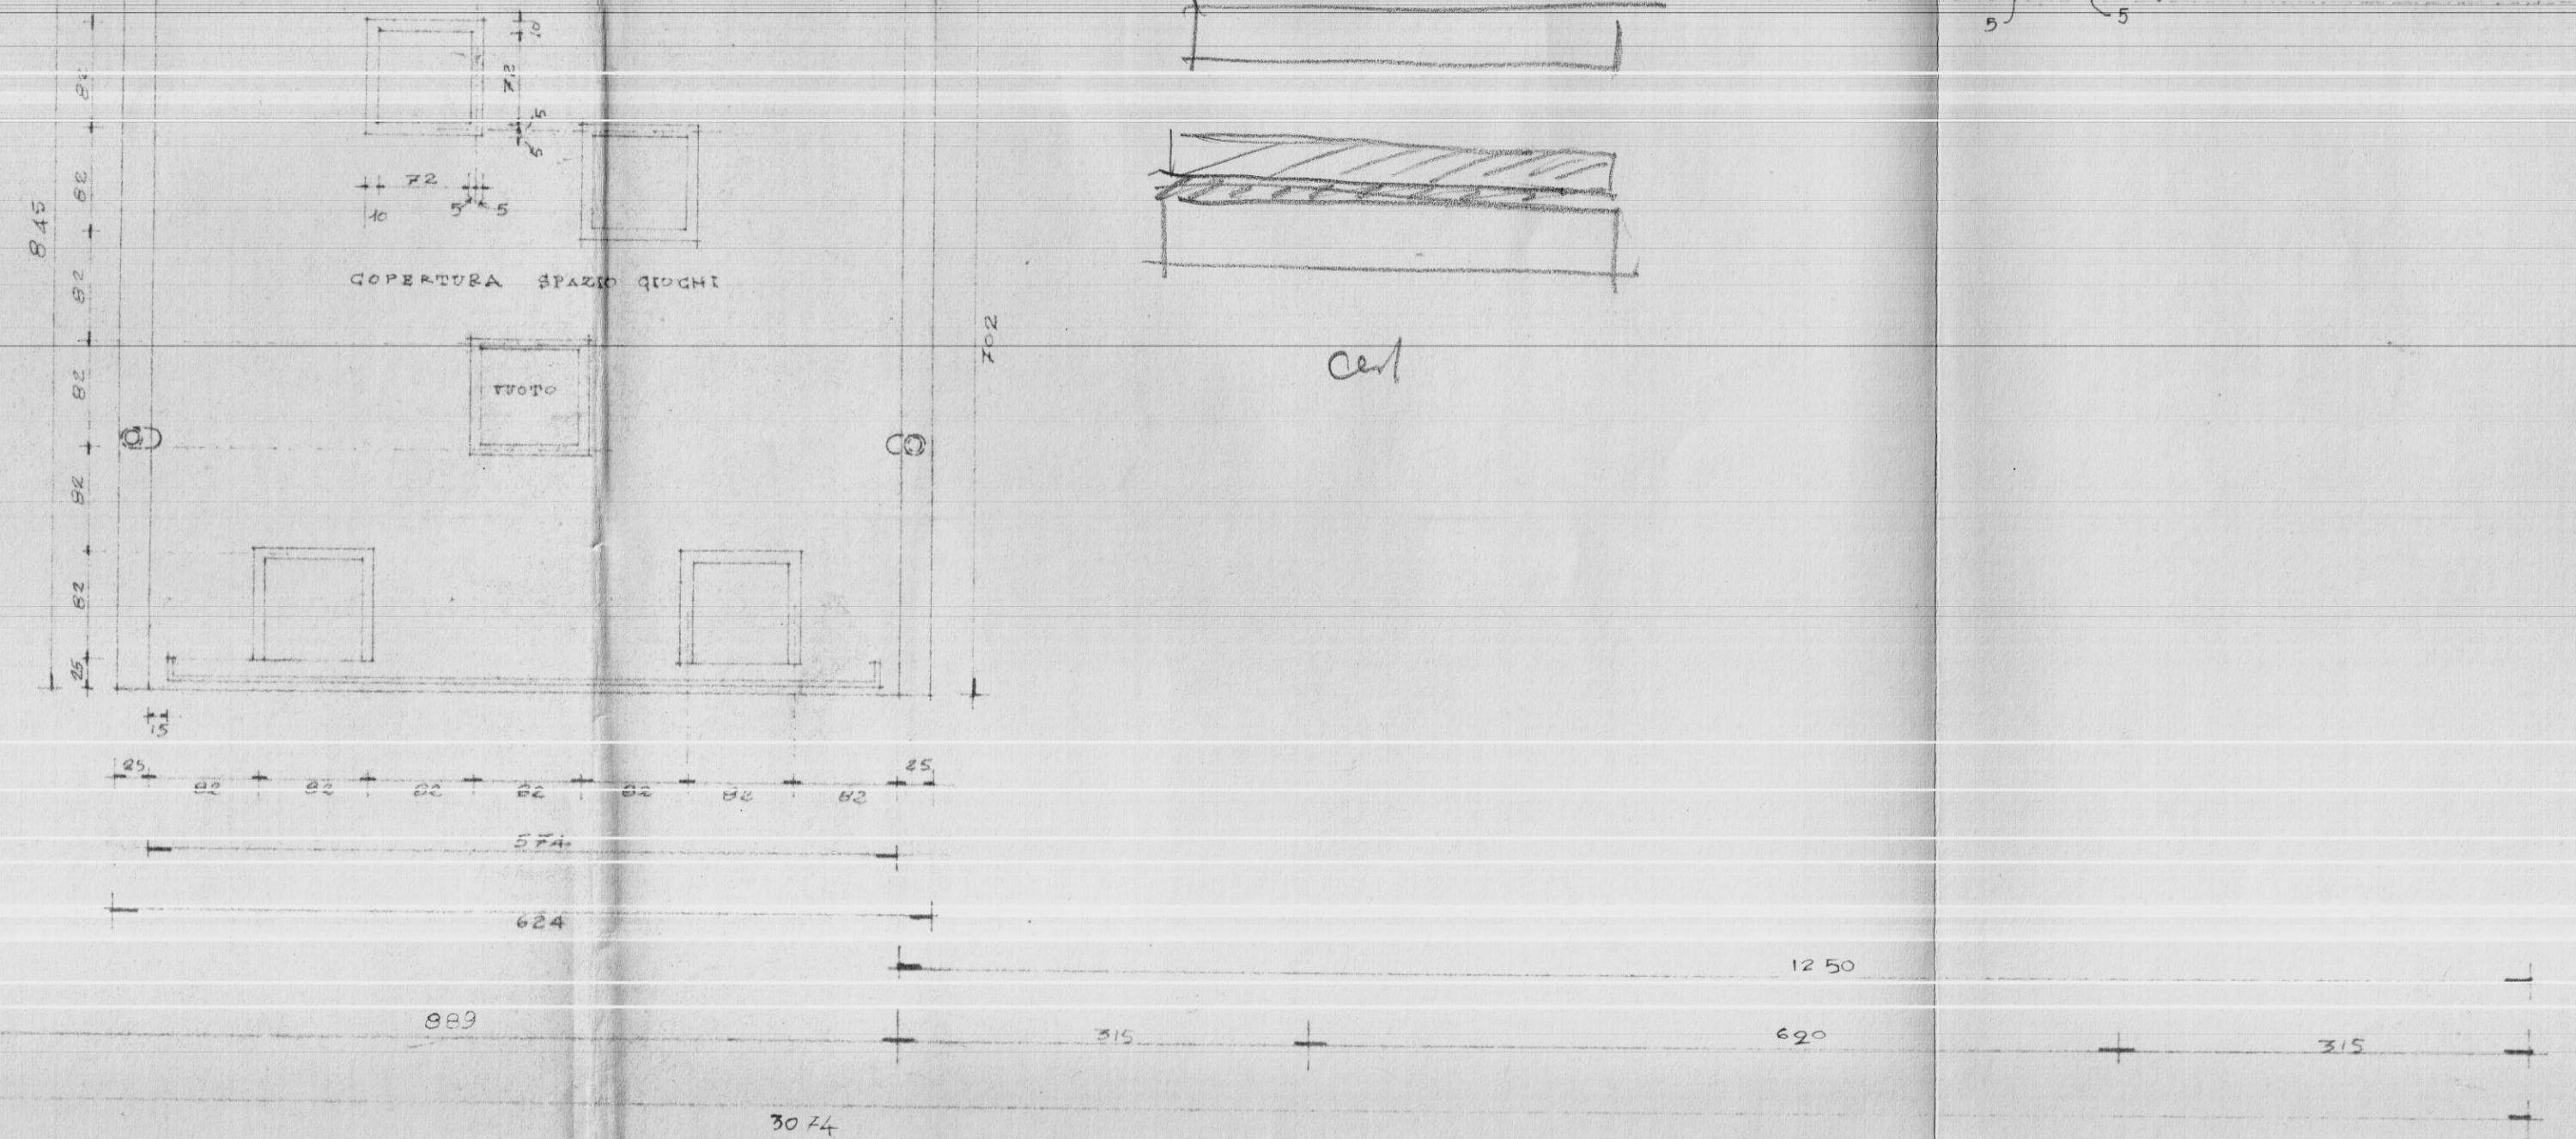

30.74