

CALCESTRUZZO CLASSE 225

ACCIAIO Aq. 60+70
AD ADERENZA MIGLIORATA

GESTIONE CASE LAVORATORI (legge 14-2-1963)		Intervento N° 1312		Stazione appaltante I. A. C. P.	
QUARTIERE S. ELIA BRINDISI		data 2-11-77		12 ^s	
LOTTO "A1" FABBRICATO "C2" ESECUTIVO STATICO		Rapp. 1450		note	
CANTIERISTA PIANO TIPO		Rapp. 1450		note	
EDILIZIA	Ing. Angelini	STRUTTURE	Ing. F. Piro	controllo visto	
EDILIZIA	Ing. M. Bolognese	IMPIANTI	Ing. F. Fabretti		
EDILIZIA	Ing. L. Lenoci	PROGRAMMAZ.	Ing. A. Maidani		
EDILIZIA	Ing. L. Perrelli	PROGRAMMAZ.	Ing. L. Patti		
EDILIZIA	Ing. L. Patti	PROGRAMMAZ.	Ing. A. Maidani		
EDILIZIA	Ing. F. Pignatelli	COORDINATORE	Ing. A. Maidani	controllo visto	
EDILIZIA	Ing. C. Pinto	DIREZIONE LL. I. A. C. P.			
STRUTTURE	Ing. F. Biondi				

SOLAI MONOBLOCCO A PIGNATTA RINFORZATA
h. 18+4 cm
s. 10 cm
i. 50 cm

h. 18 cm

Tratteggio delimitante le zone di solaio di diversa armatura

N.B.

- È assolutamente vietato eseguire fori nelle travi senza preventiva autorizzazione.
- Tutte le quote relative a particolari architettonici vanno controllate sui disegni esecutivi.
- I dadi vanno centrati rispetto ai pilastri.

ARMATURA TRAVETTI RINFORZATI E ROMPIRATTA

travetto "a" 2010 corr. inferiori + 2010 corr. superiori
"b" 1010 + 1010
"c" 1012 + 1012 + normale armatura solaio
"d" 2012 + 2012 + staffe Ø 6/20 cm


PARTICOLARE DELLA SCALA dis. n. 23-29

TABELLA GENERALE DEI PILASTRI dis. n. 2


ARMATURA DEI SOLAI dis. n. 14

ARMATURA DELLE TRAVI dis. n. 14

ARMATURA AGGIUNTA NEI DADI dis. n. 14

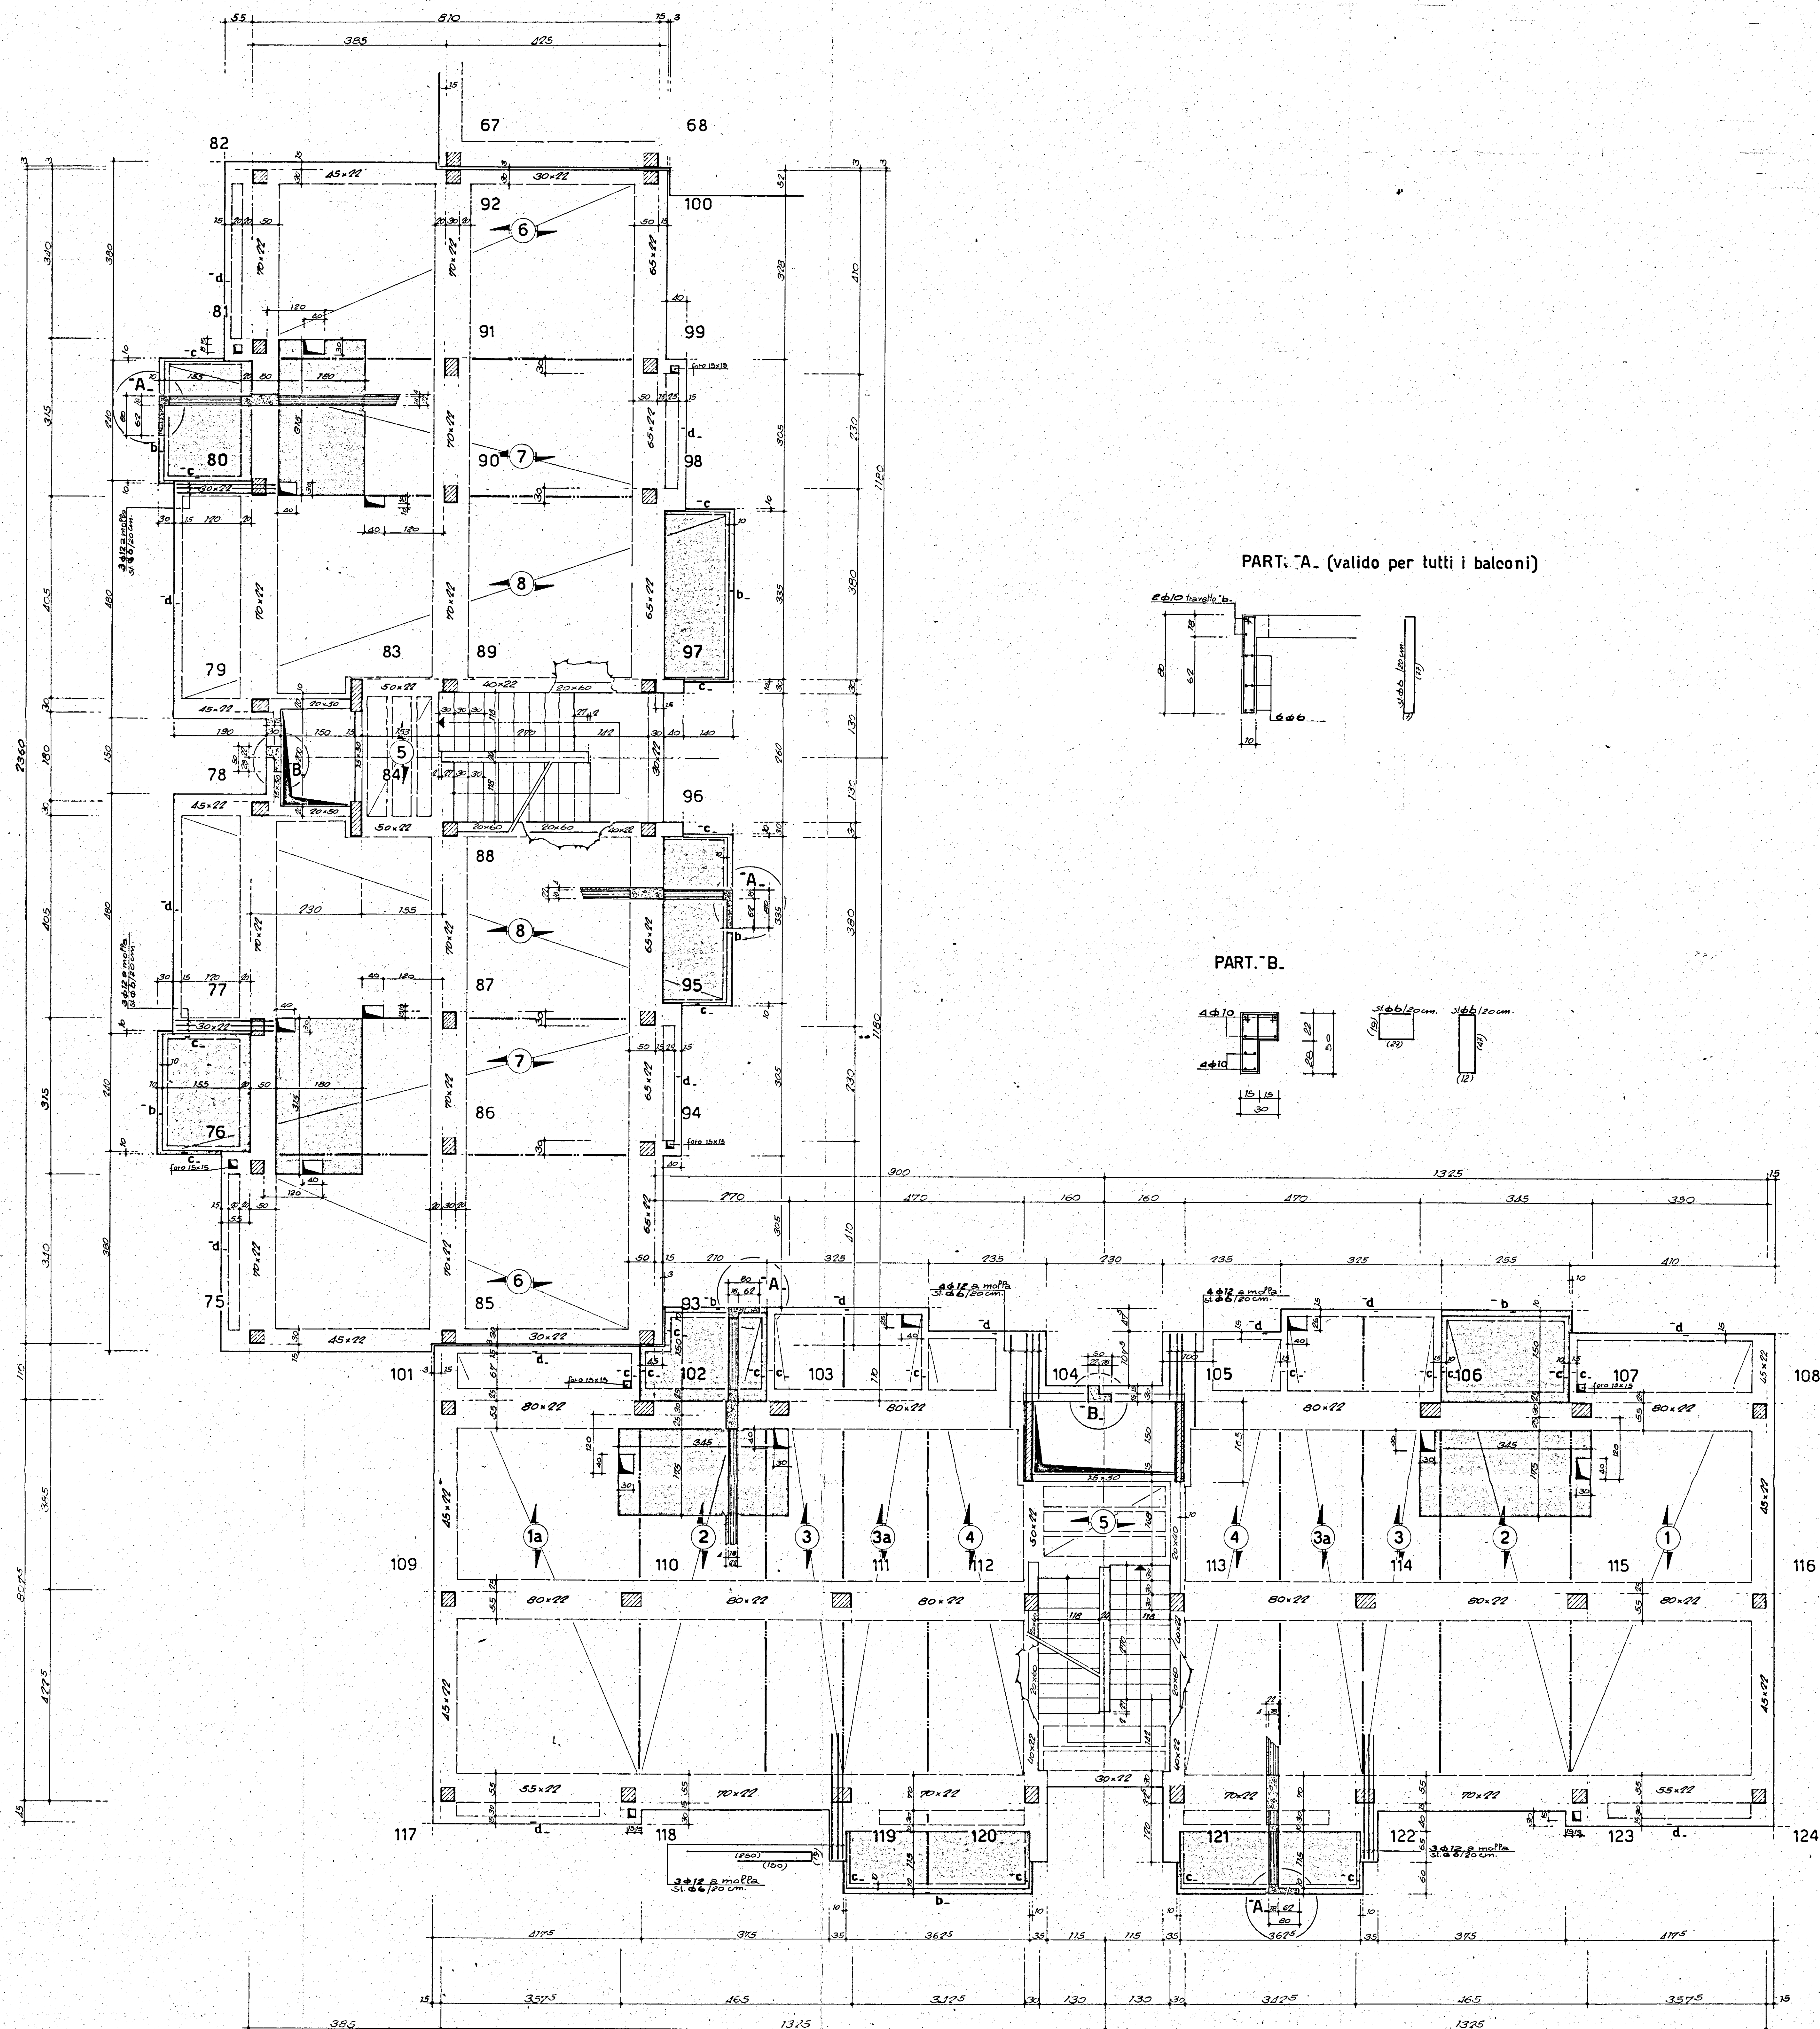

PART. "A." (valido per tutti i balconi)

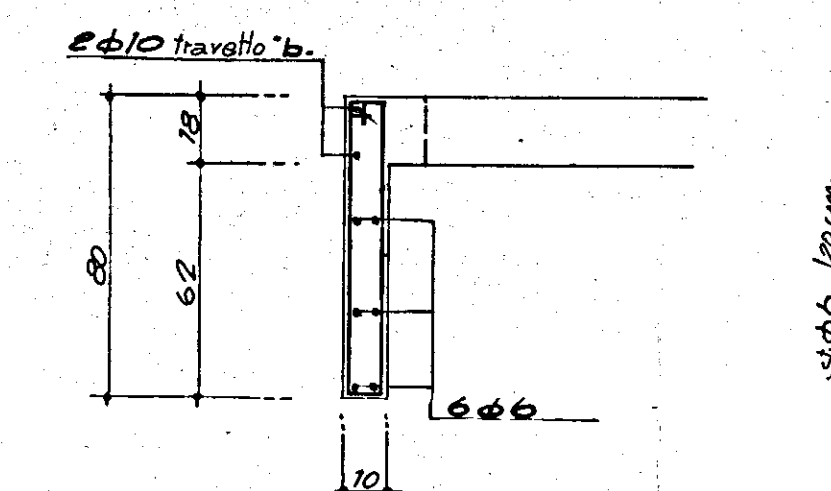

PART. "B."

