

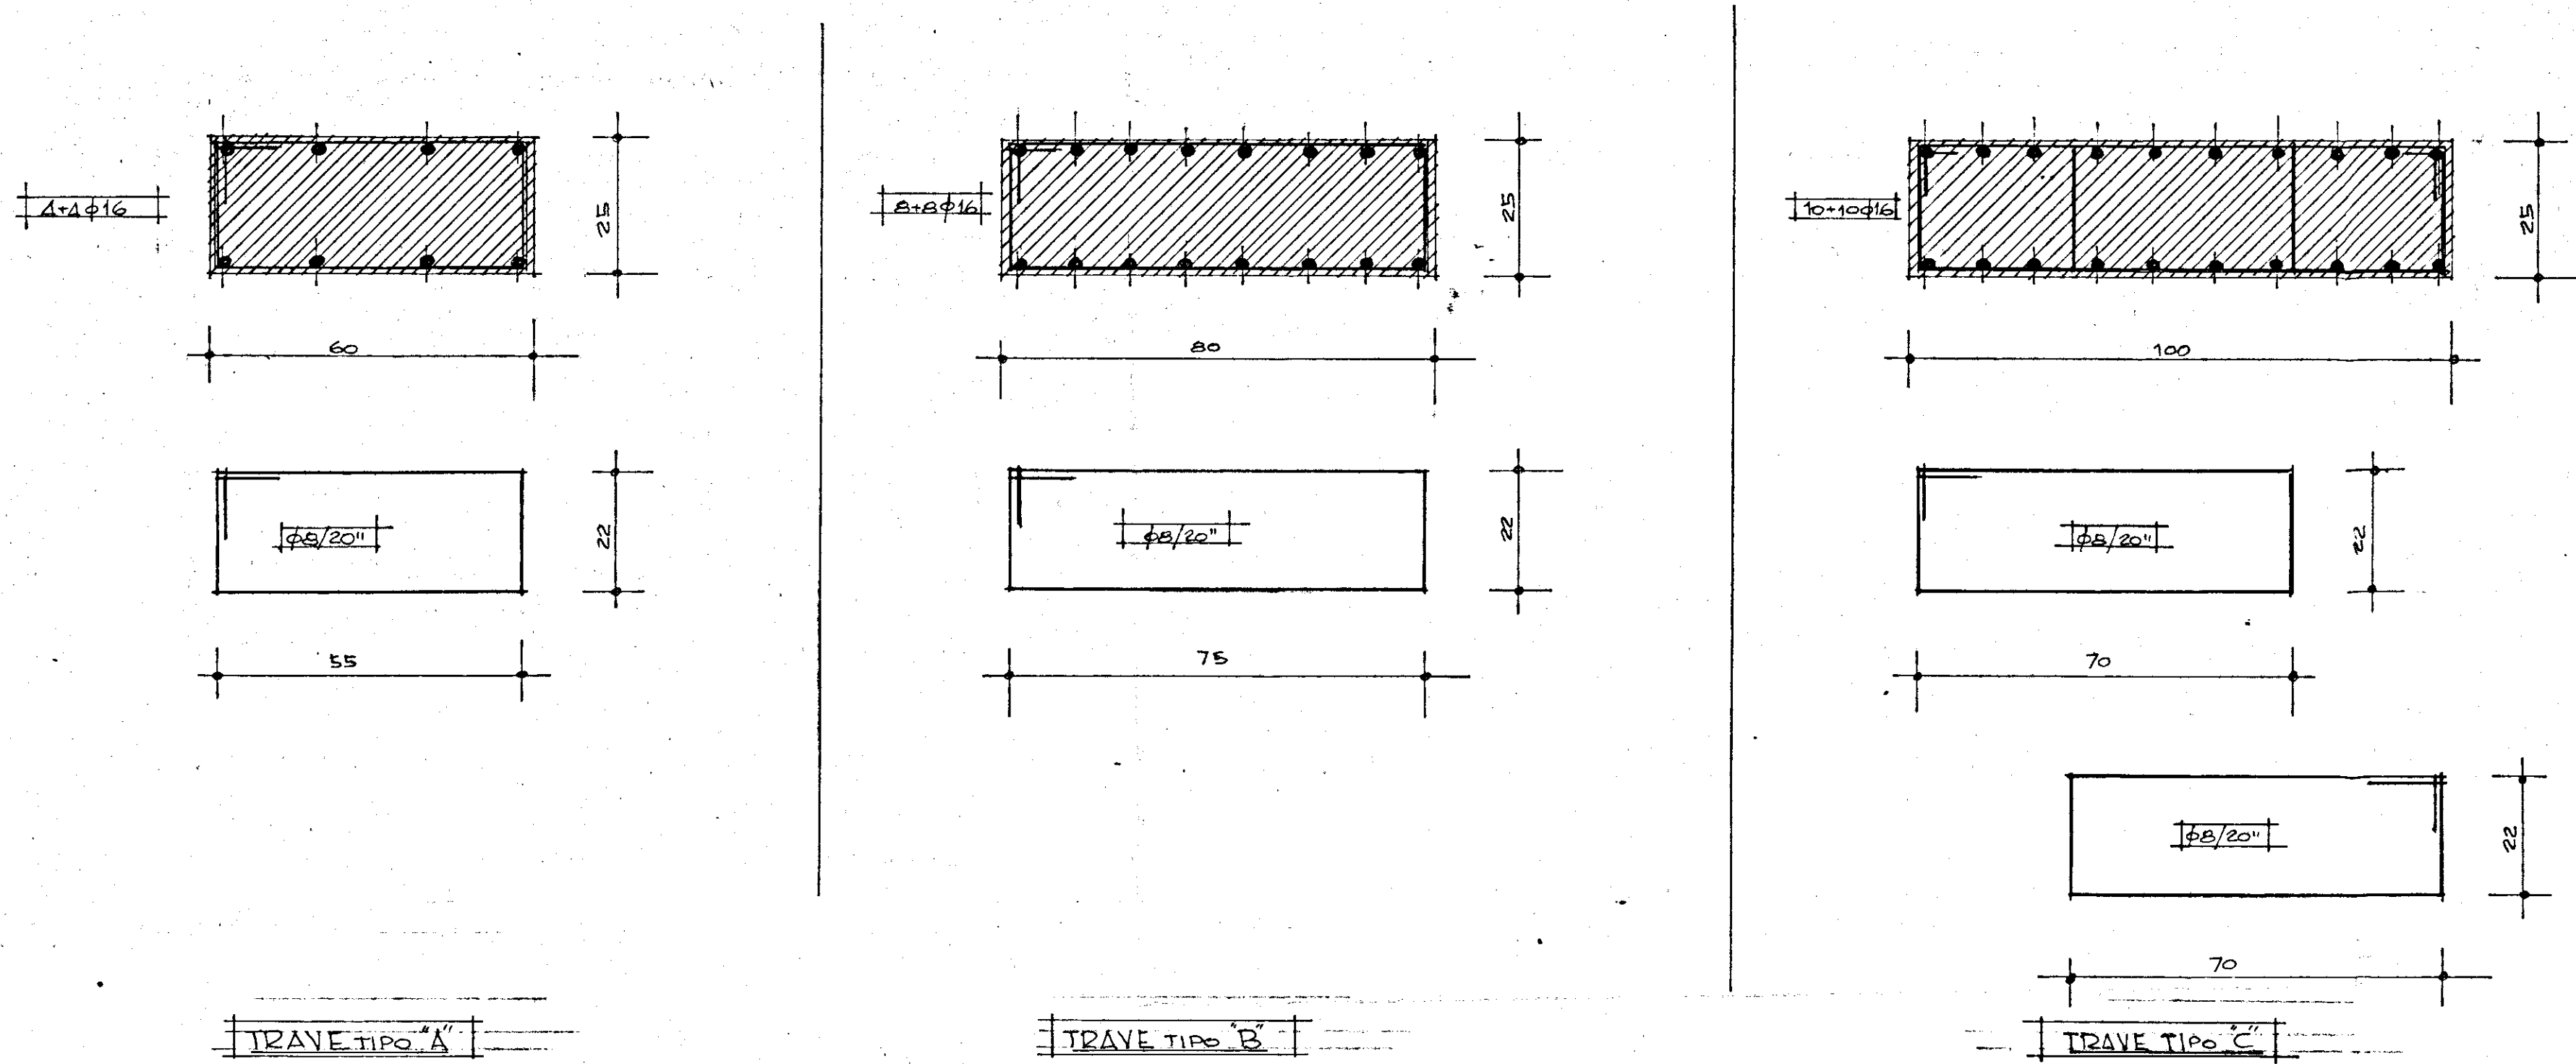


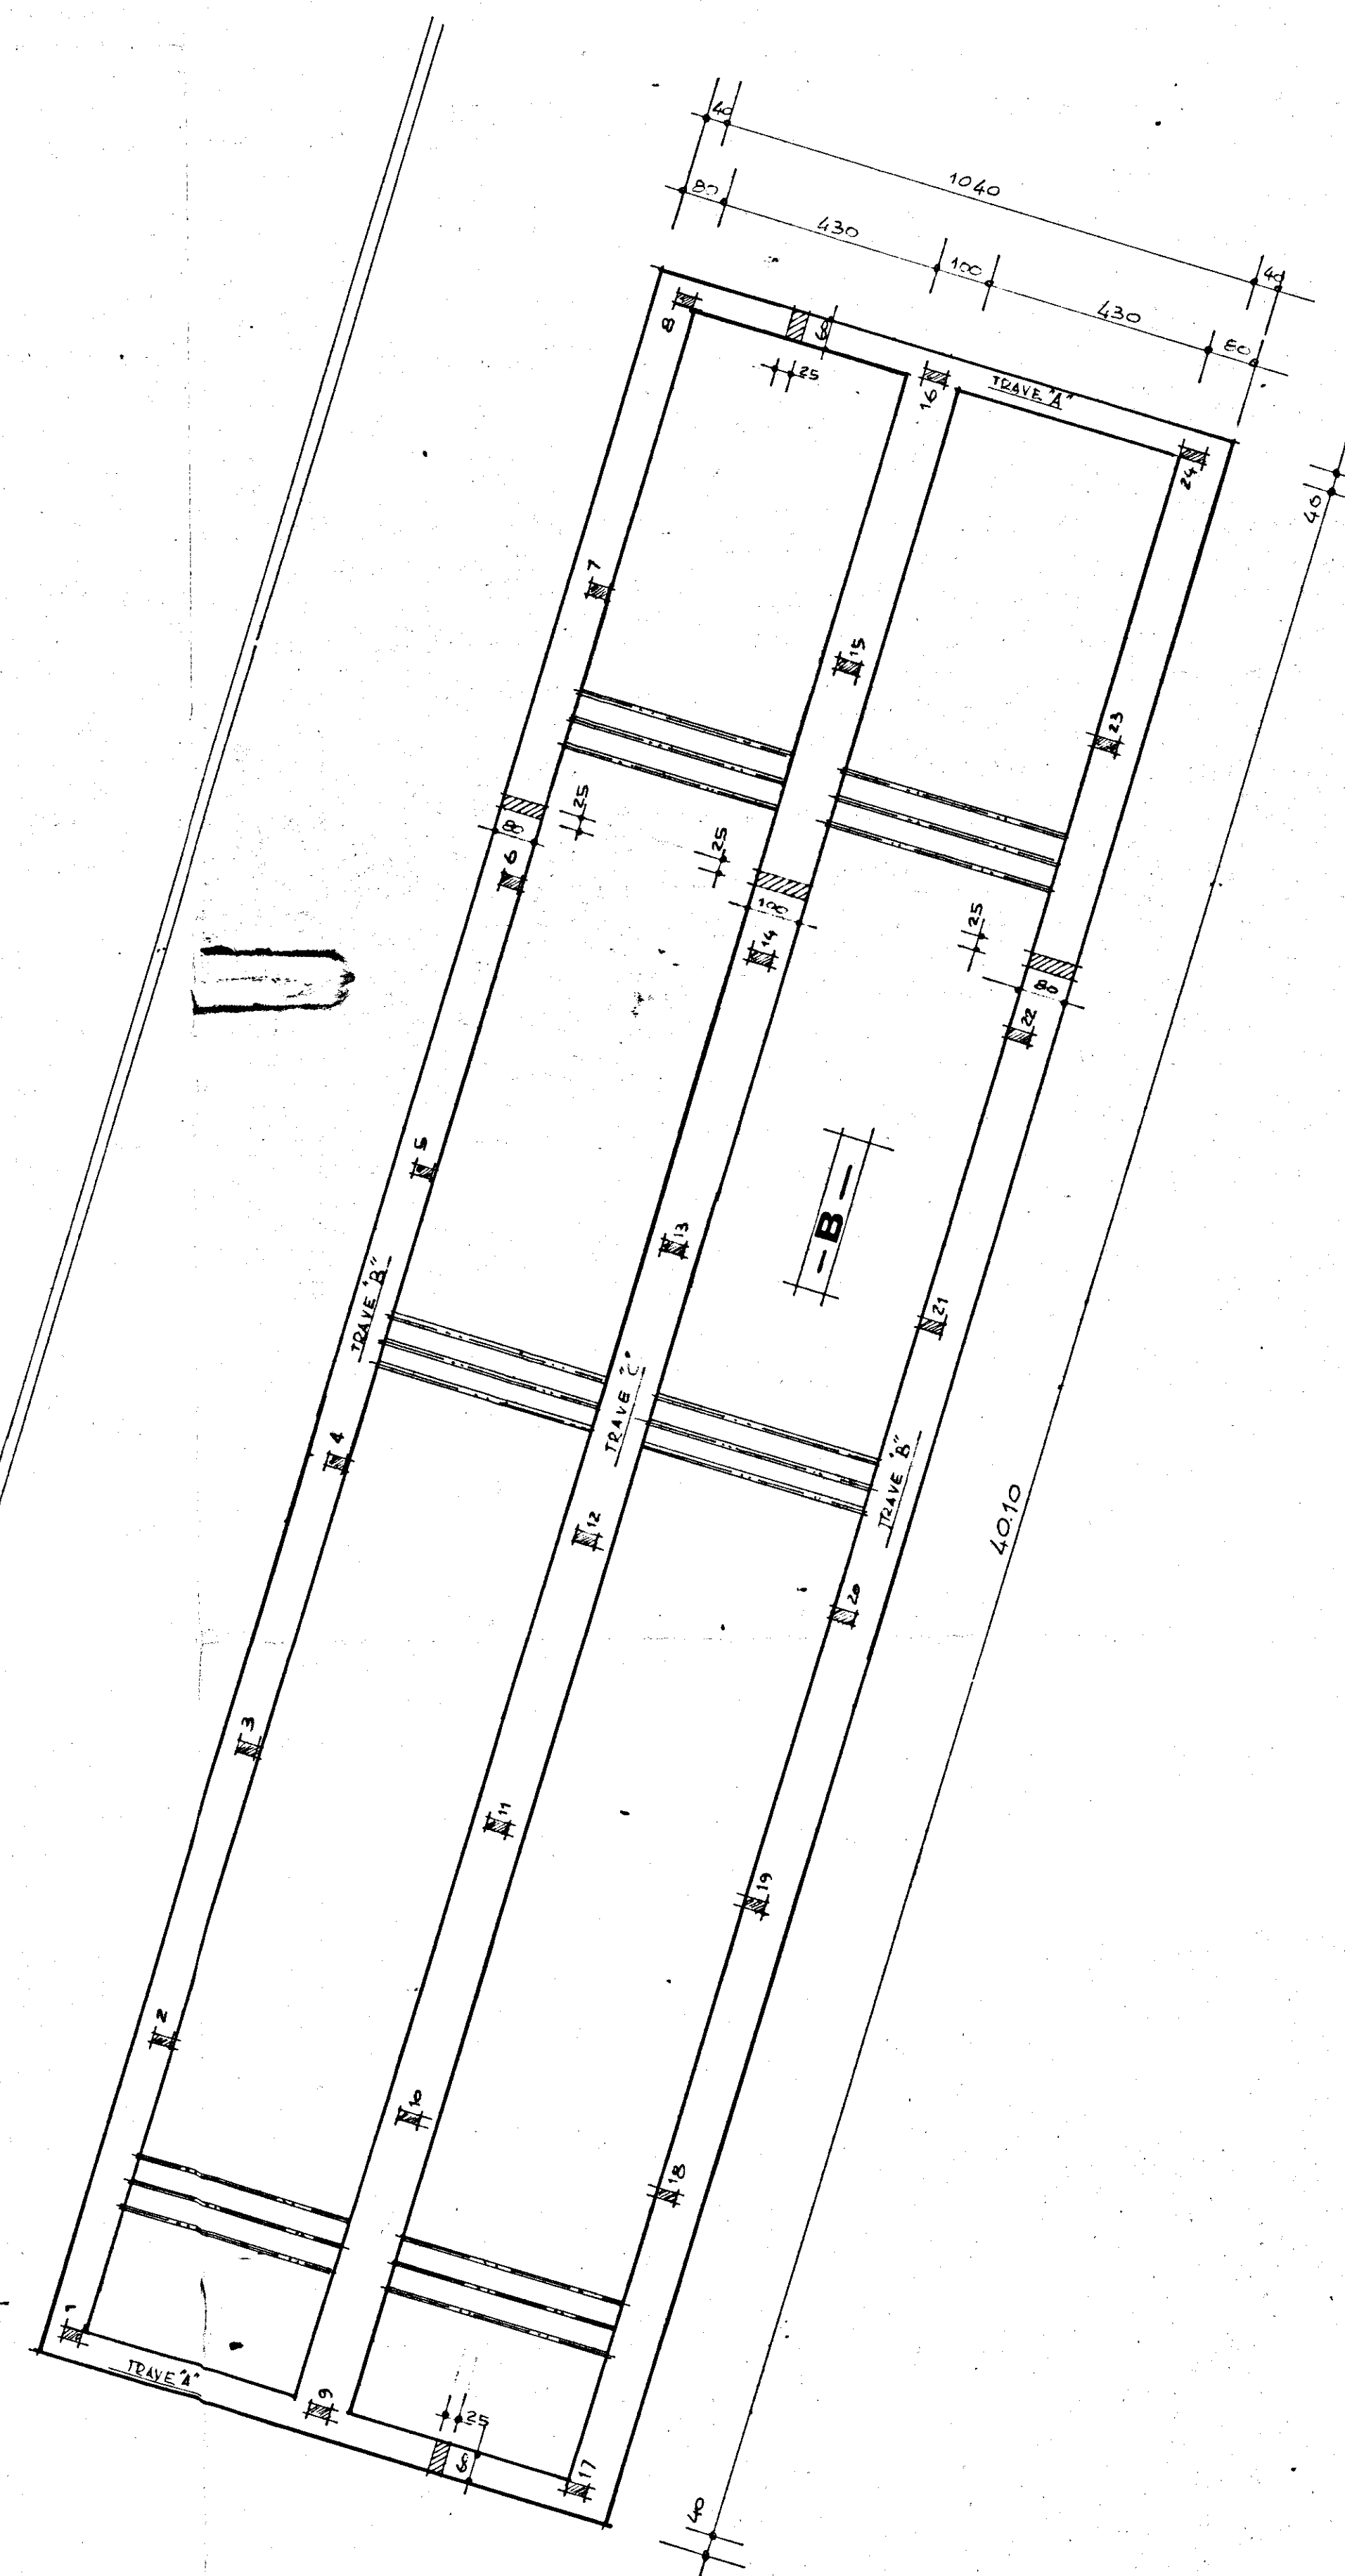

N.B: PREVEDERE N°3 STAFFONI $\phi 16$ IN CORRISPONDENZA DI OGNI PILASTRO

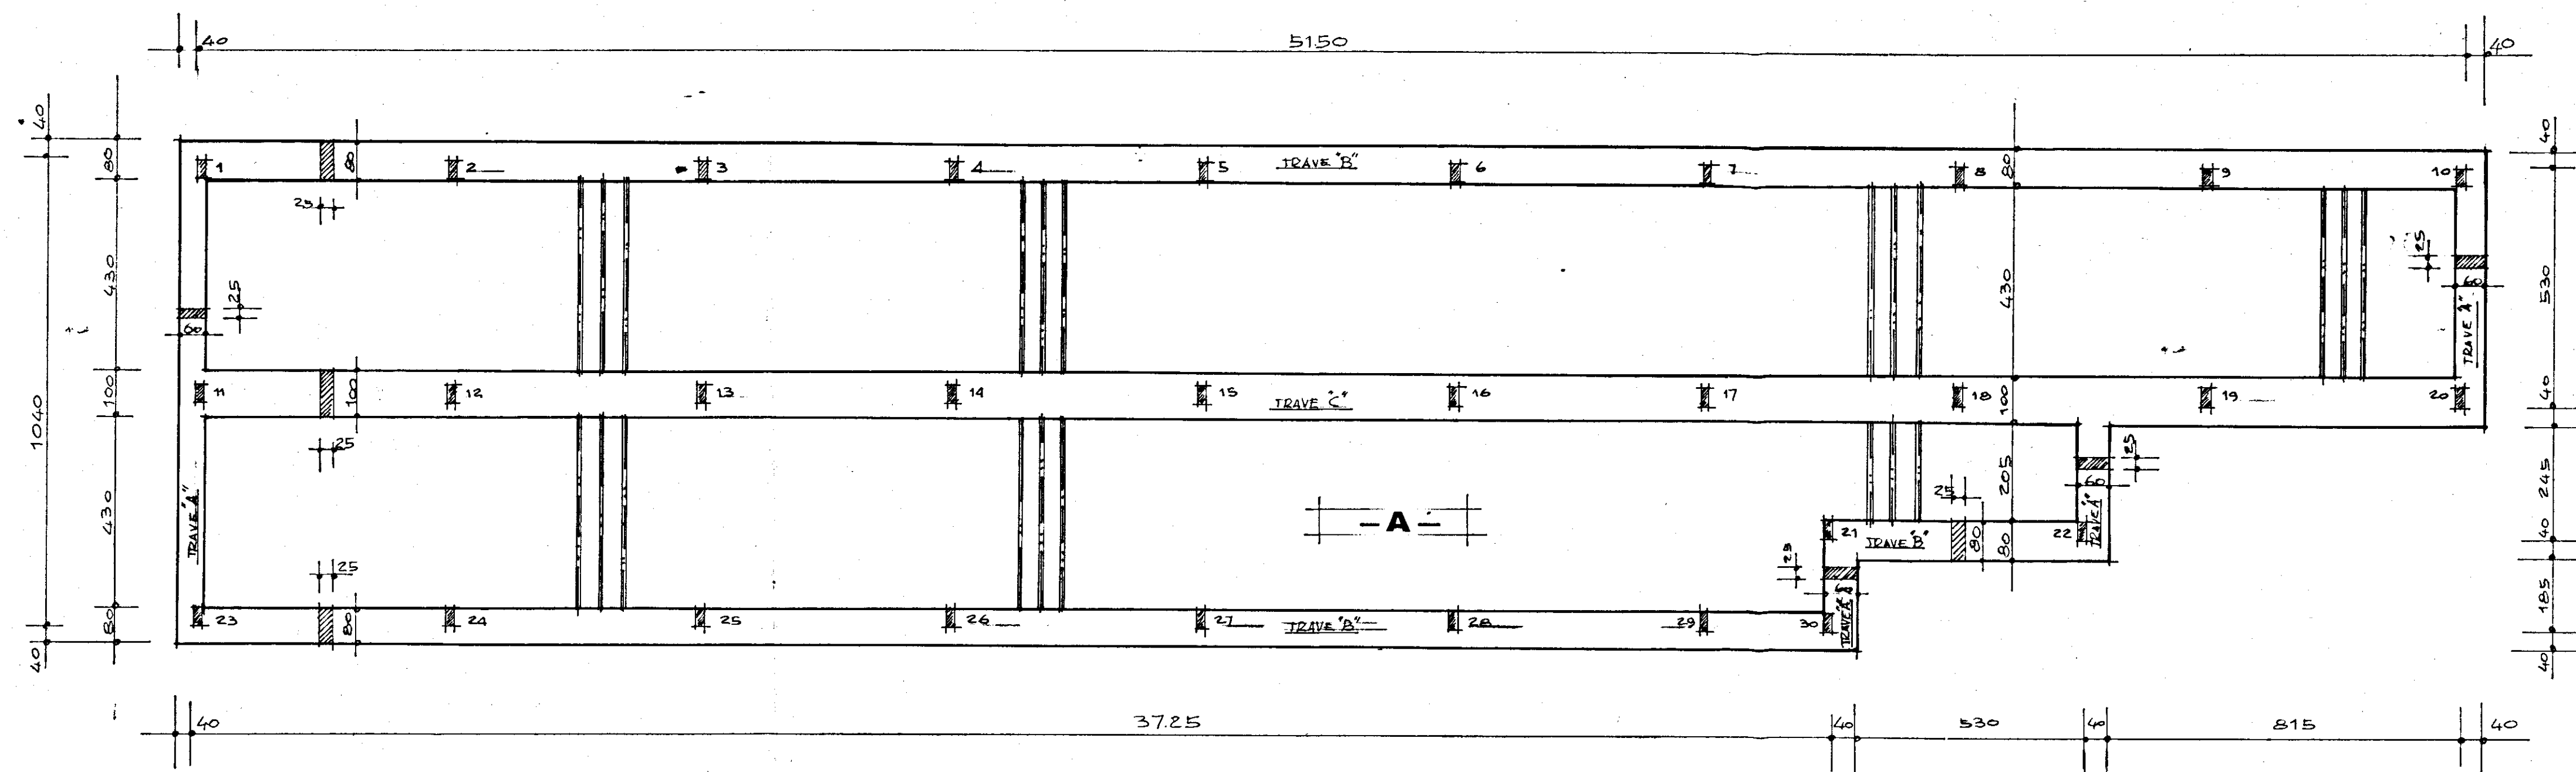

IACP BRINDISI

LEGGE 457/78 - COMPLETAMENTO III BIENNIO - P.I. COB. 101.1

COMPARTO B - PIANO 167 - N°60 ALLOGGI DI E.D.P. IN FRANCAVILLA F.H.A.

BOX AUTO - SOLAIO

TAV. 2°