


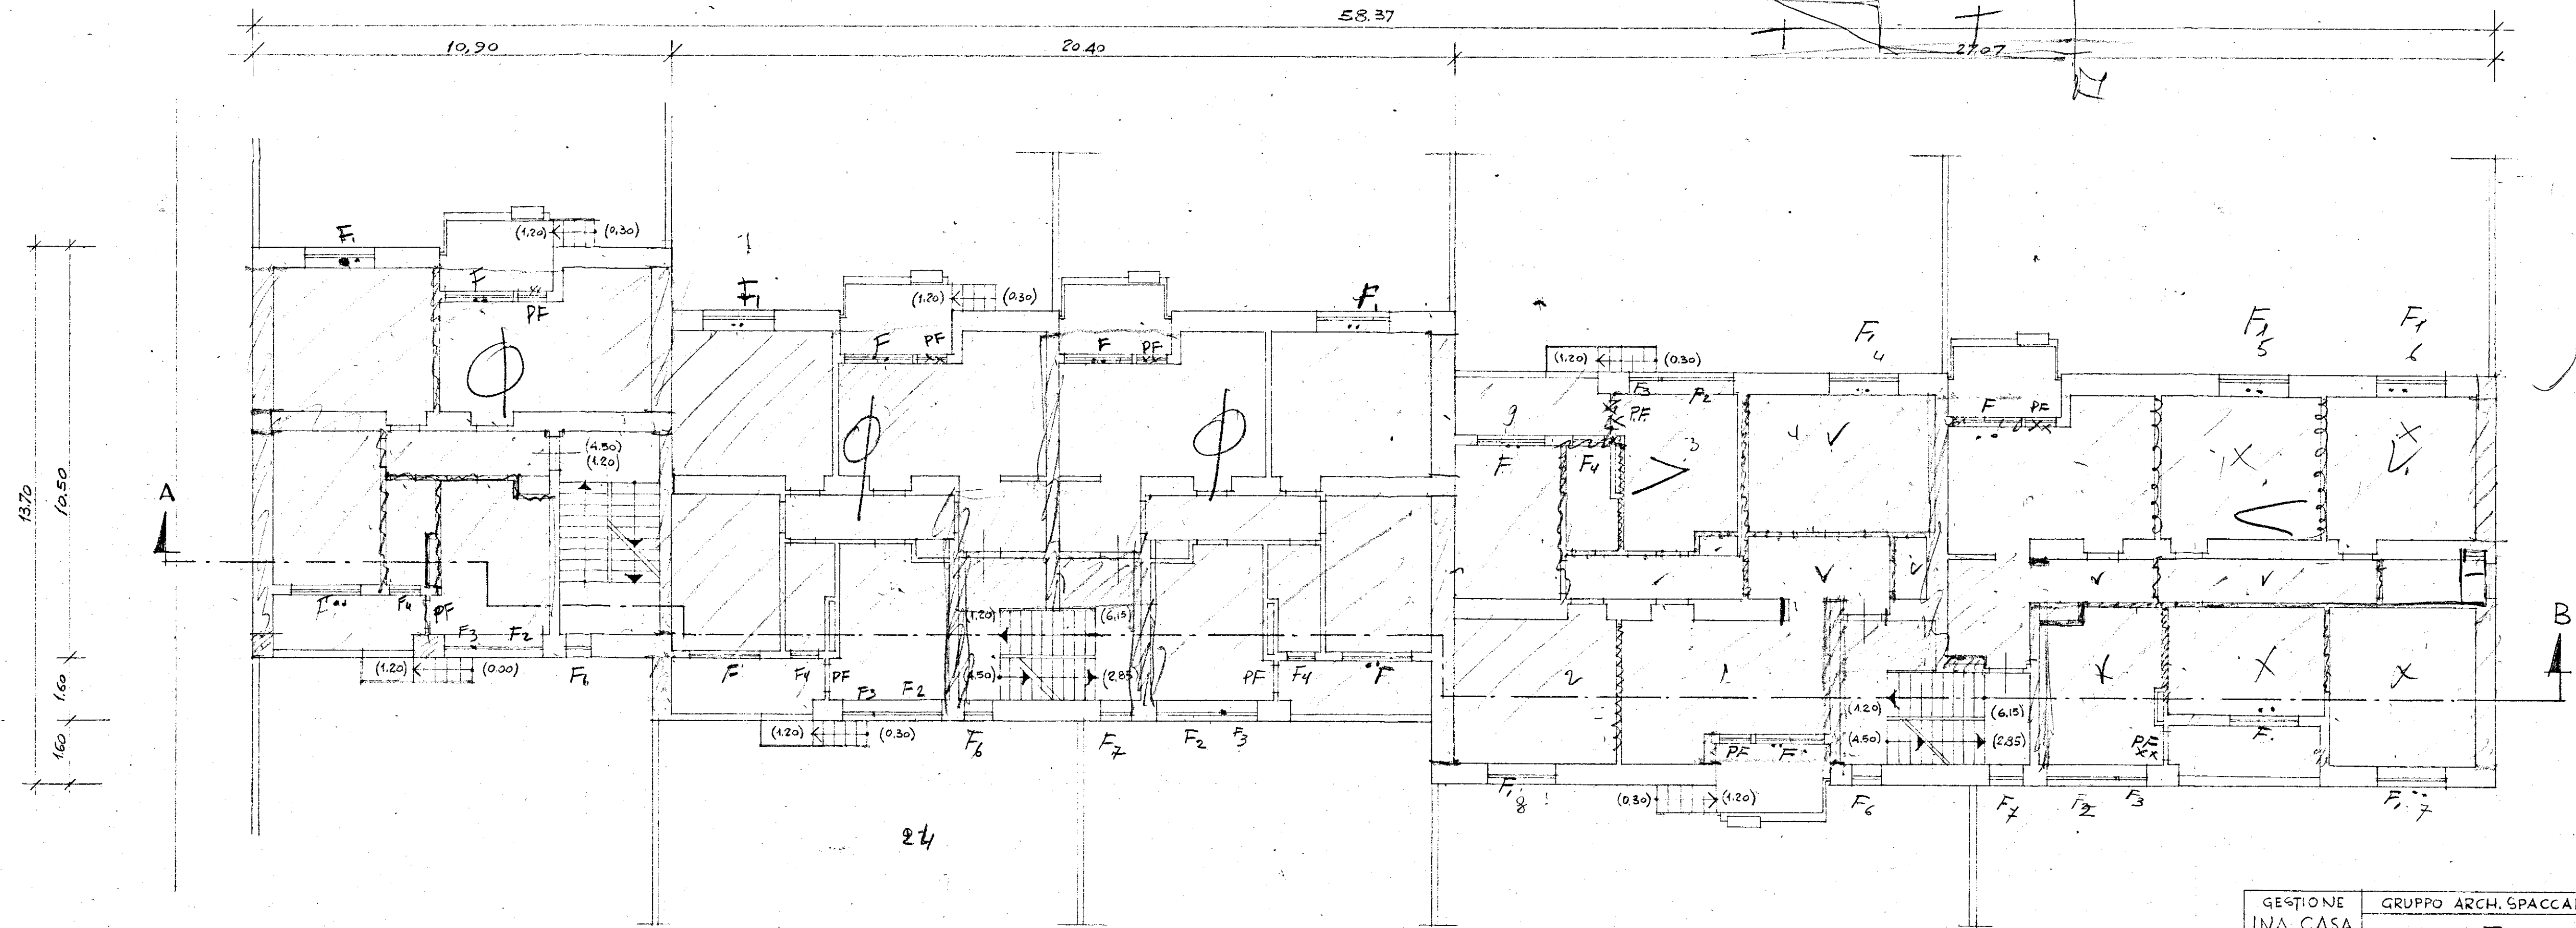

58.37
 58.37
 11.11
 13.8
 27.40
 10.50
 16.70
 24.30
 1.30
 1.23
 1.01
 1.30
 1.30

IL CAPO CRISTO

GESTIONE INA CASA 2° SETENNIO	GRUPPO ARCH. SPACCARELLI - A. BACCIN - BRUNO - TAVOLETTI - C. BACCIN	DIS. N° 6943
CASE IN MESAGNE	ed. F	TAV. 2
STAZIONE APP. I.A.C.R. BRINDISI	n: 25-26-27-28-29	SERIE 243
	PIANO TIPO	ROMA
	RAPP. 1:100	7 DICEMBRE 1959