


-ISTITUTO AUTONOMO PER LE CASE POPOLARI DELLA PROVINCIA DI BRINDISI-	
LEGGE 5/8/1978 n. 457	PROGRAMMA ESECUTIVO DI INTERVENTO n. 001/86/I
APPALTO - CONCORSO PER LA PROGETTAZIONE E LA COSTRUZIONE DI EDIFICI RESIDENZIALI IN BRINDISI (RIONE PERRINO) PIANO DI ZONA 167	
COMPARTO B	LOTTE 1-2-3-4
OGGETTO: PROSPETTI TRASVERSALI EDIFICI A e B	SCALA: 1:100
PROGETTISTA: <i>me</i>	DATA: FEBBRAIO '82
EDILIZIONE: <i>33</i>	ALL. A12

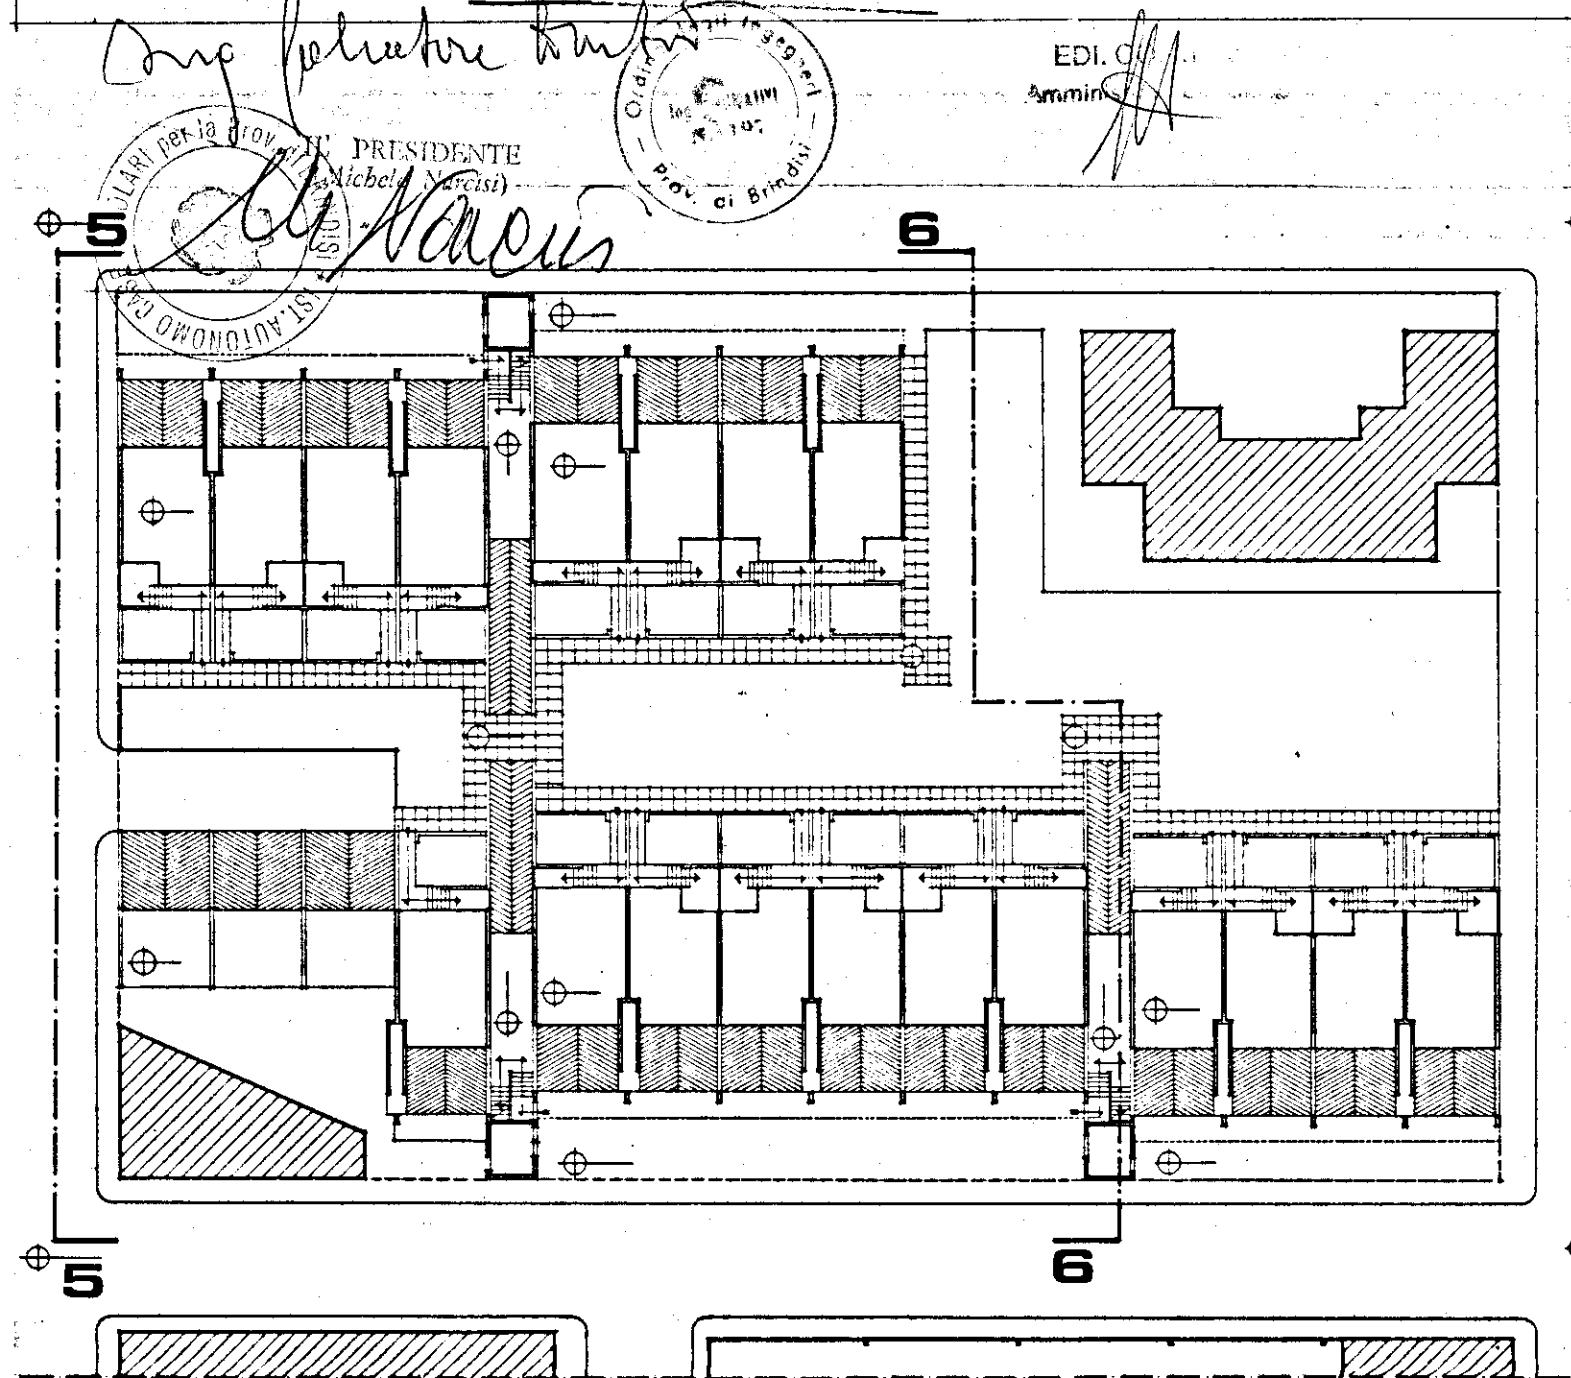

15 LUG. 1982


PANERE FAVOREVOLE

P. IL SINDACO


L'ASSESSORE TERRITORIO

15 LUG. 1982

15 LUG. 1982

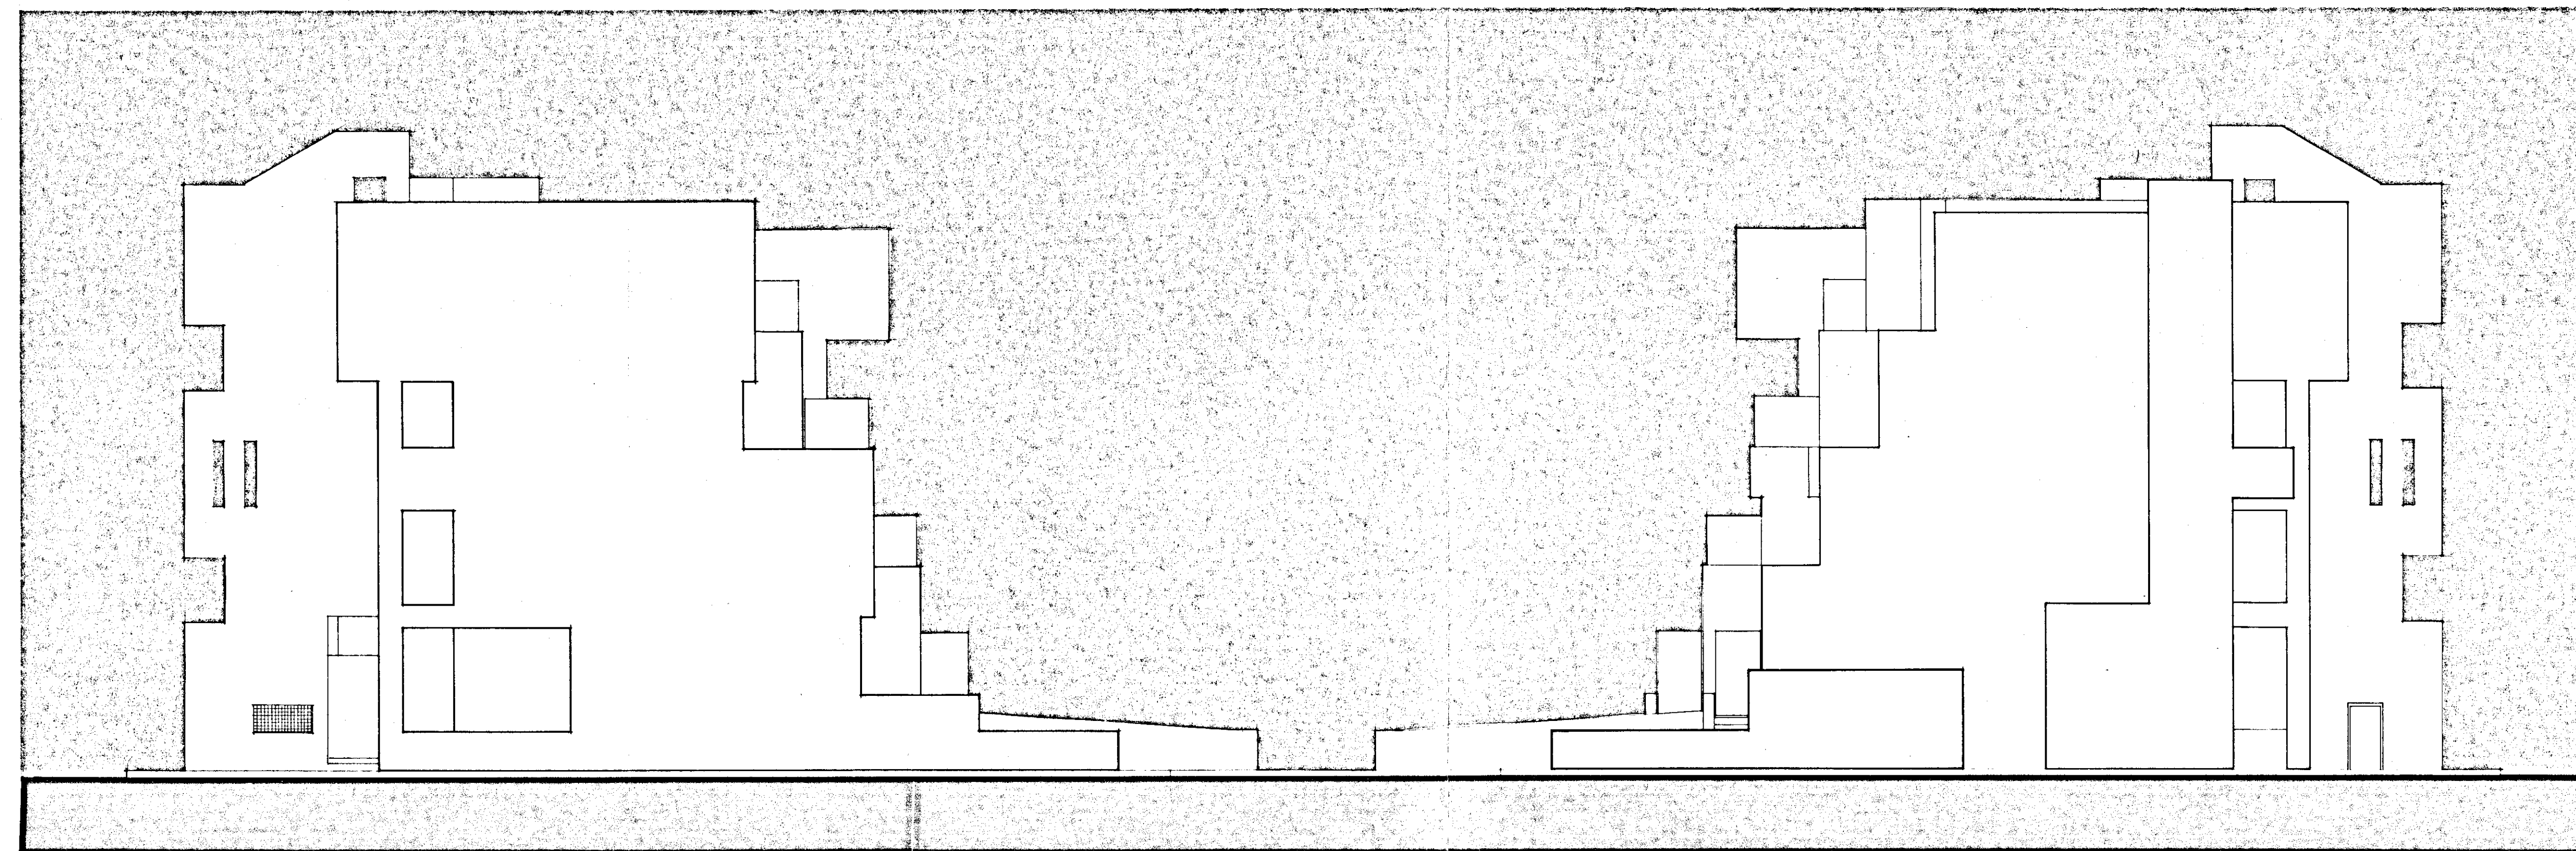

PROSPETTO 5-5

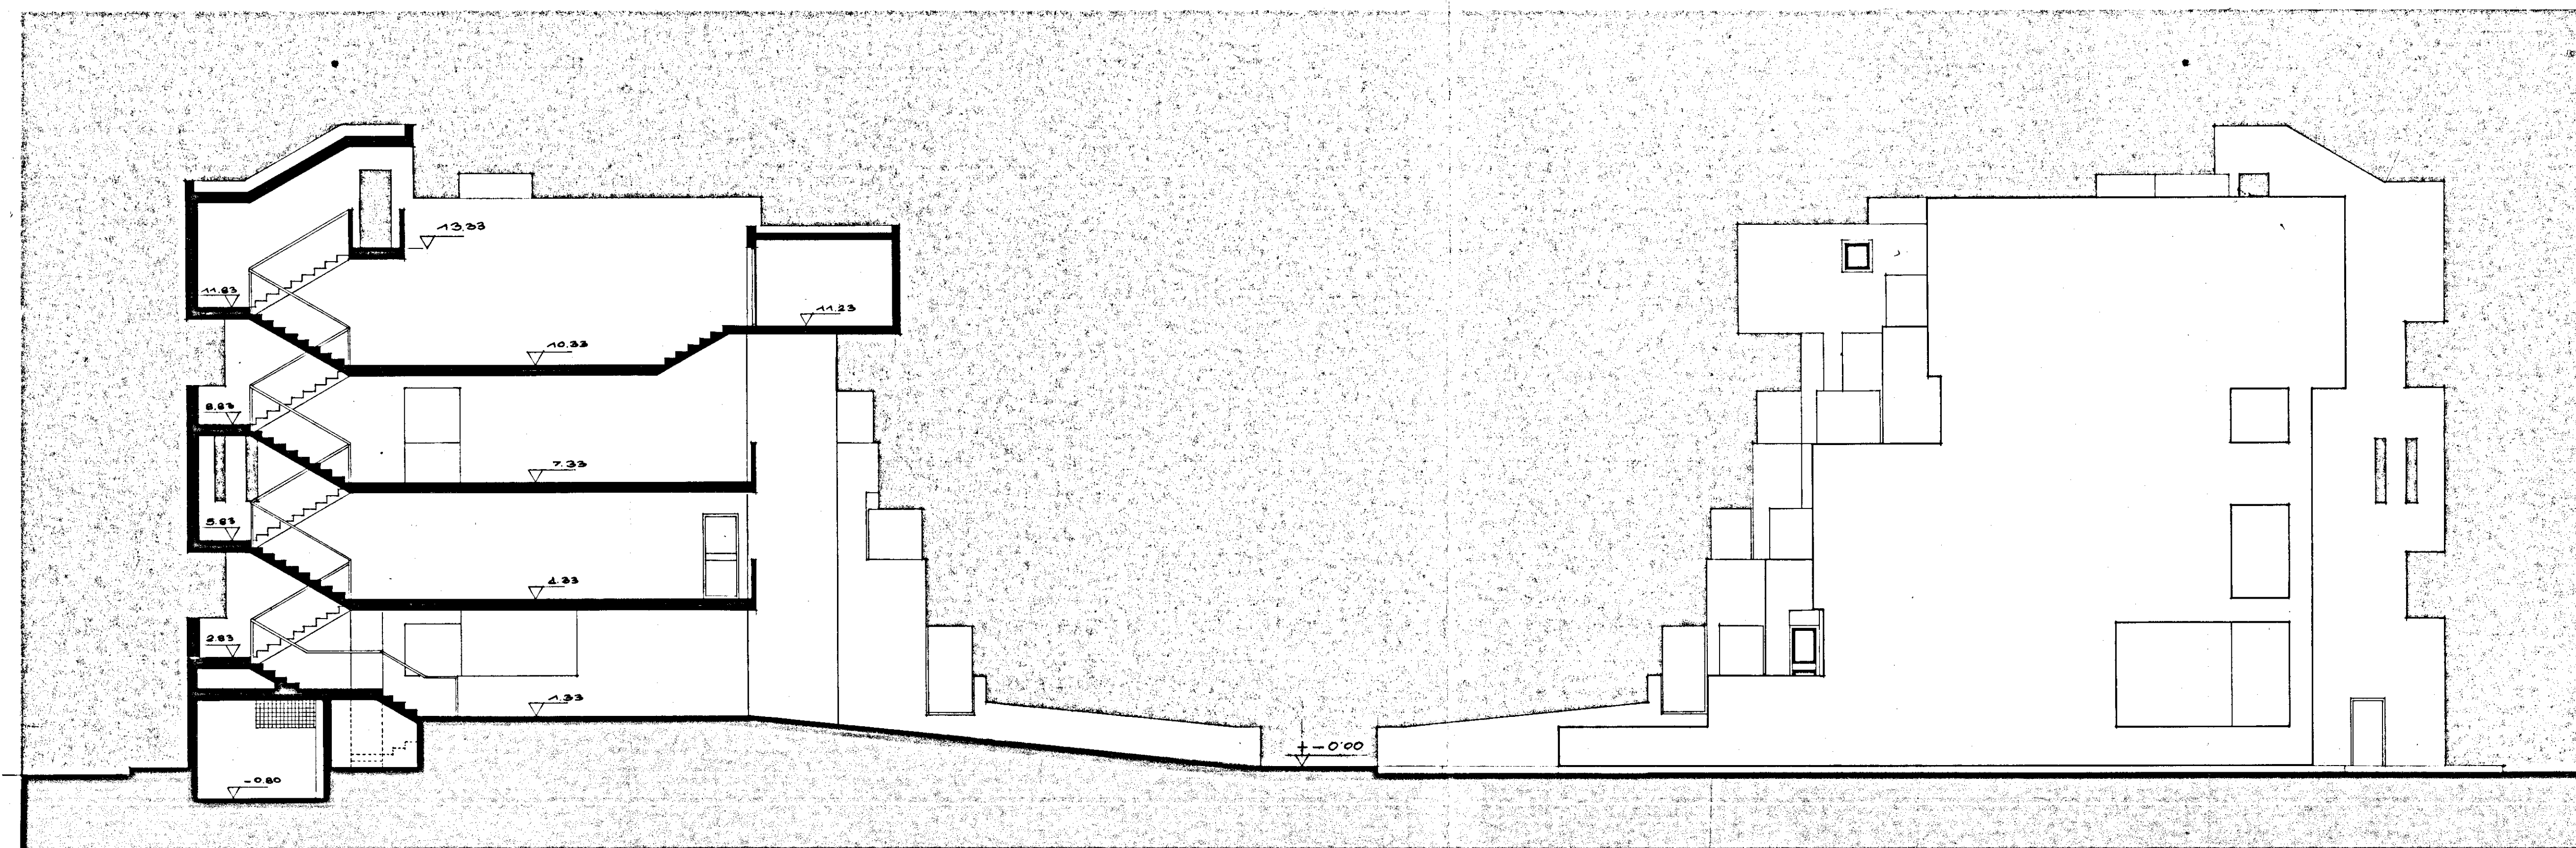

PROSPETTO 6-6