


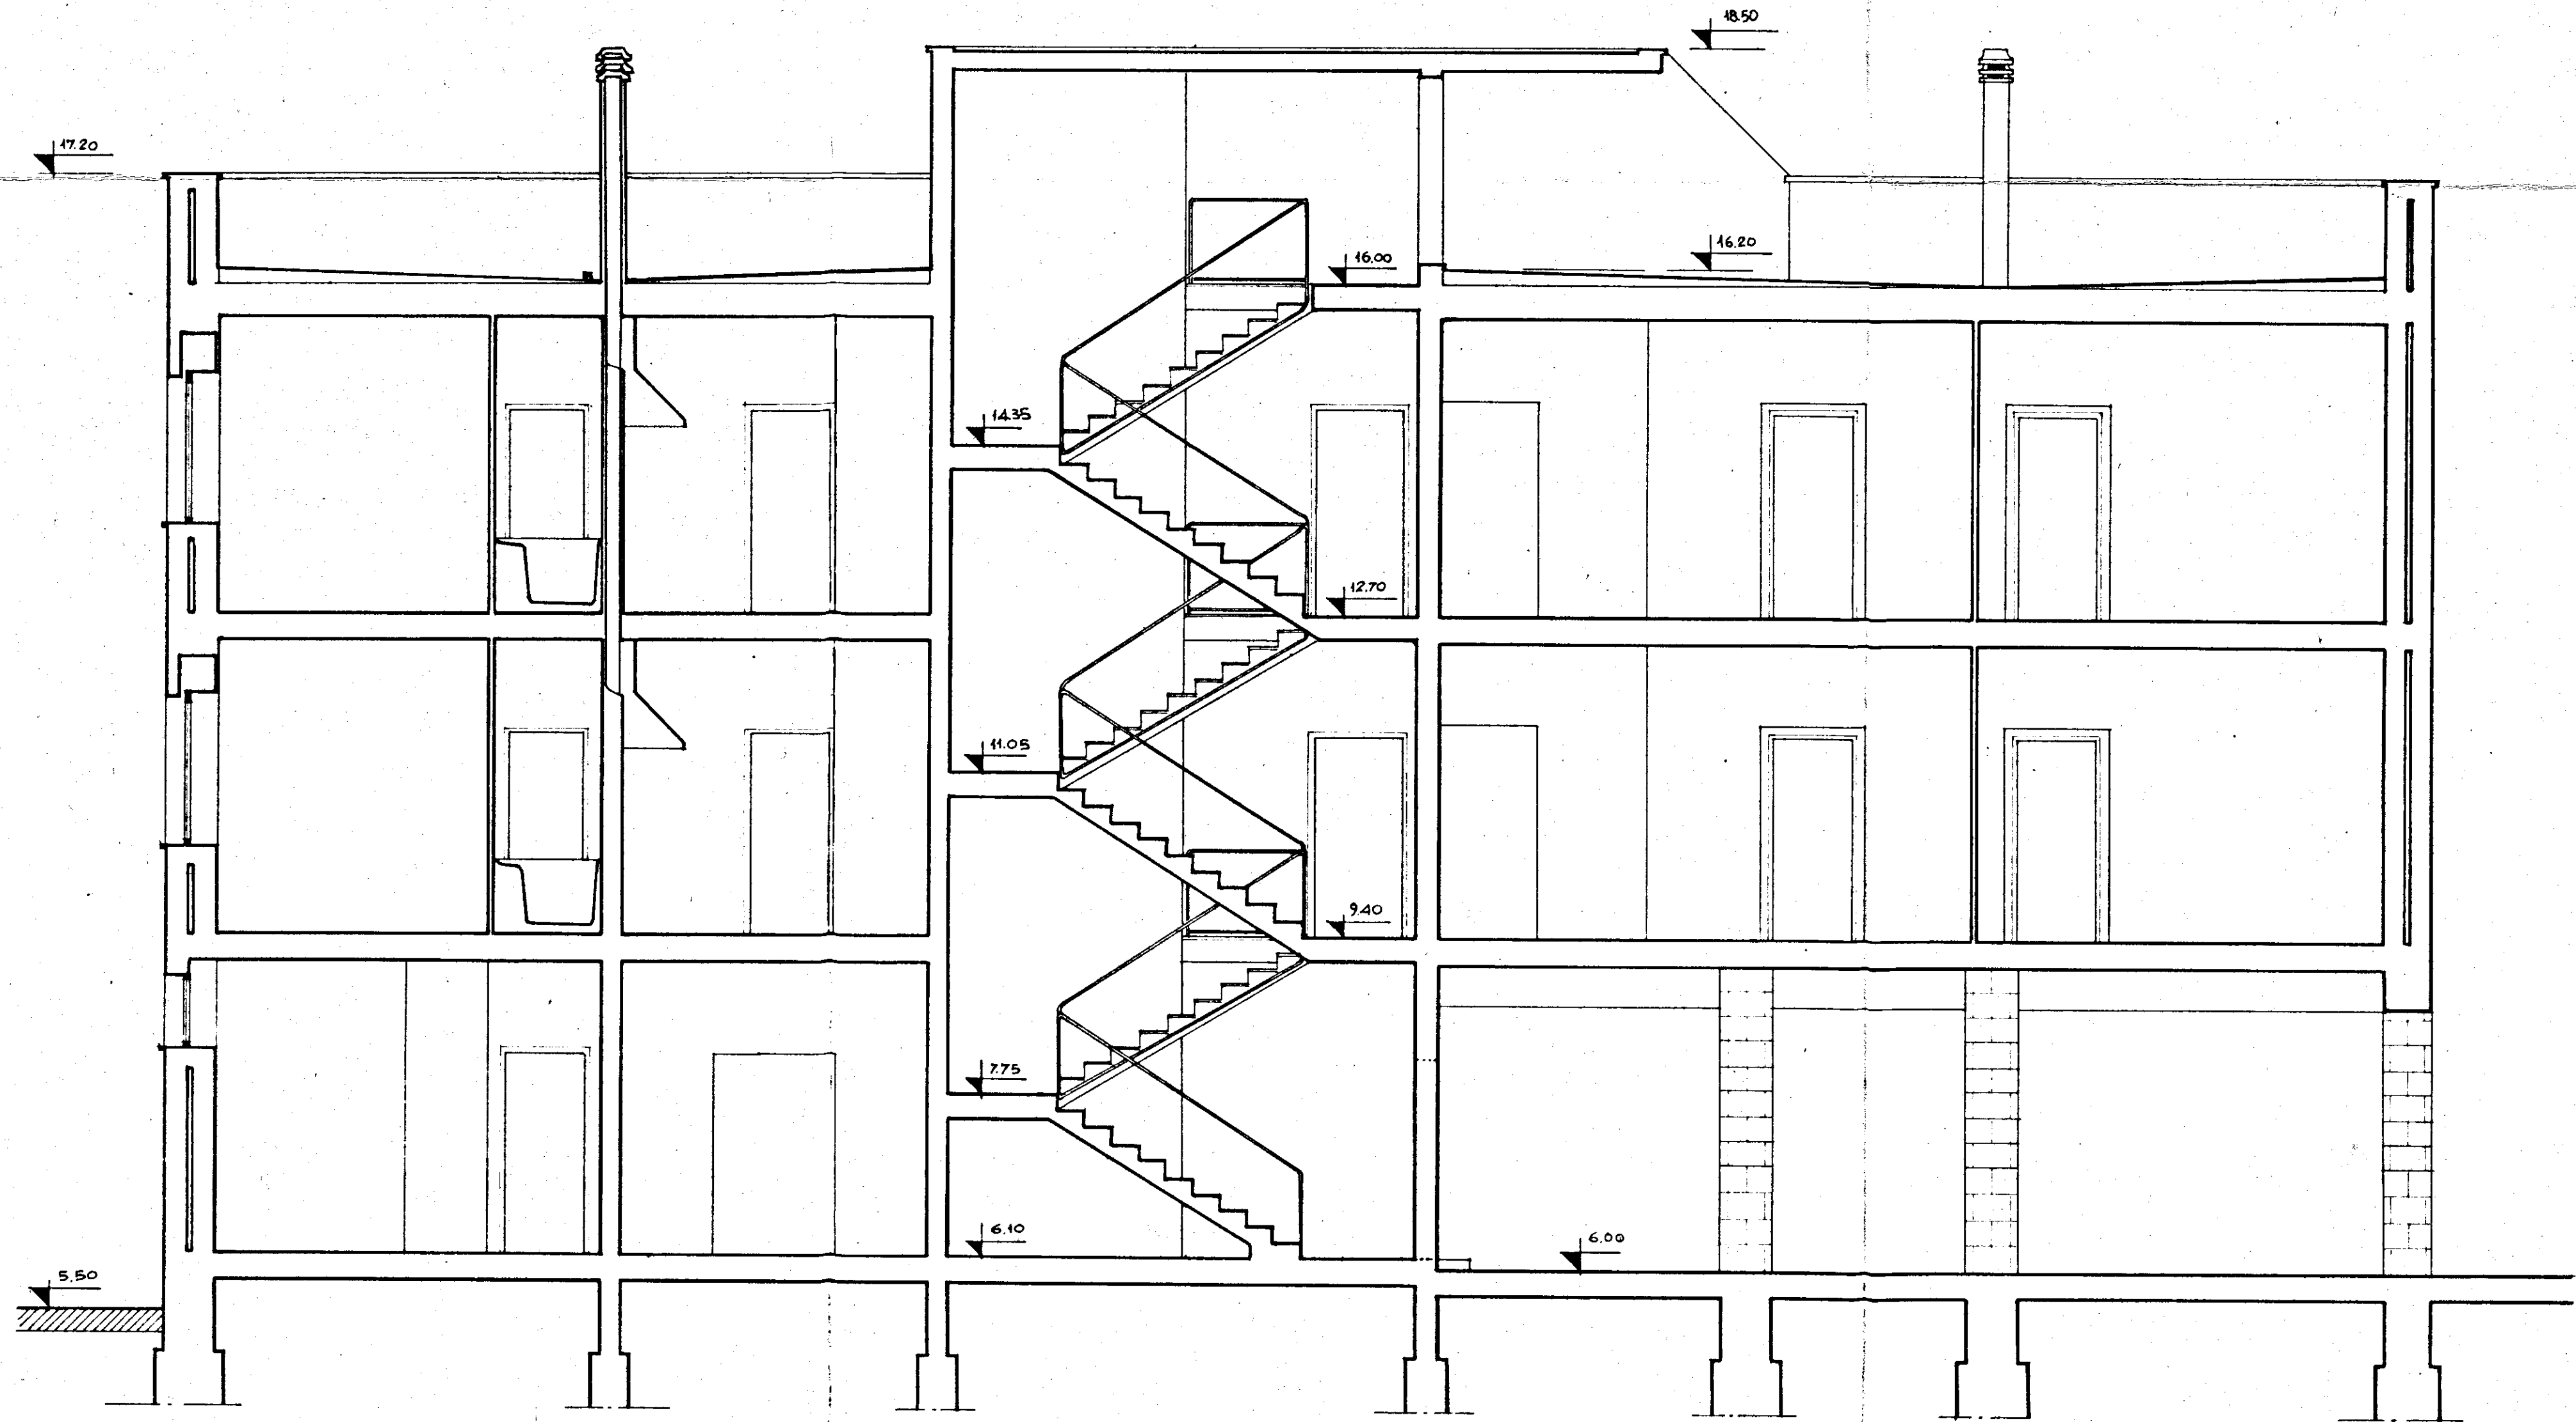

1/e
 IL CA. 1970
 A. G. G.

GESTIONE INA CASA 2° SETTENNIO	GRUPPO ARCH. SPACCARELLI - A. BACCIN - BRUNO - DONI - C. BACCIN		
case in CEGLIE - MESSAPICO	nucleo 1°	edificio D	DIS. N° 6710
STAZIONE APP. I.A.C.P. BRINDISI	n. 15.16	SEZIONE A-B	TAV. 6 SERIE 241
		RAPP. 1:50	ROMA 4 LUGLIO 1959