


UMBERTO CUPERTINO
Ingegnere
Condizionamento Sanitario
Via S. Lucia - 101, 30134
72015 F.A.S.O. (O)
Cod. Int. CPT ART 30134 0000

BRINDISI

QUARTIERE S. ELIA

Lotto A - Fabbricato C (1° e 2° parte)

IMPIANTO TERMICO

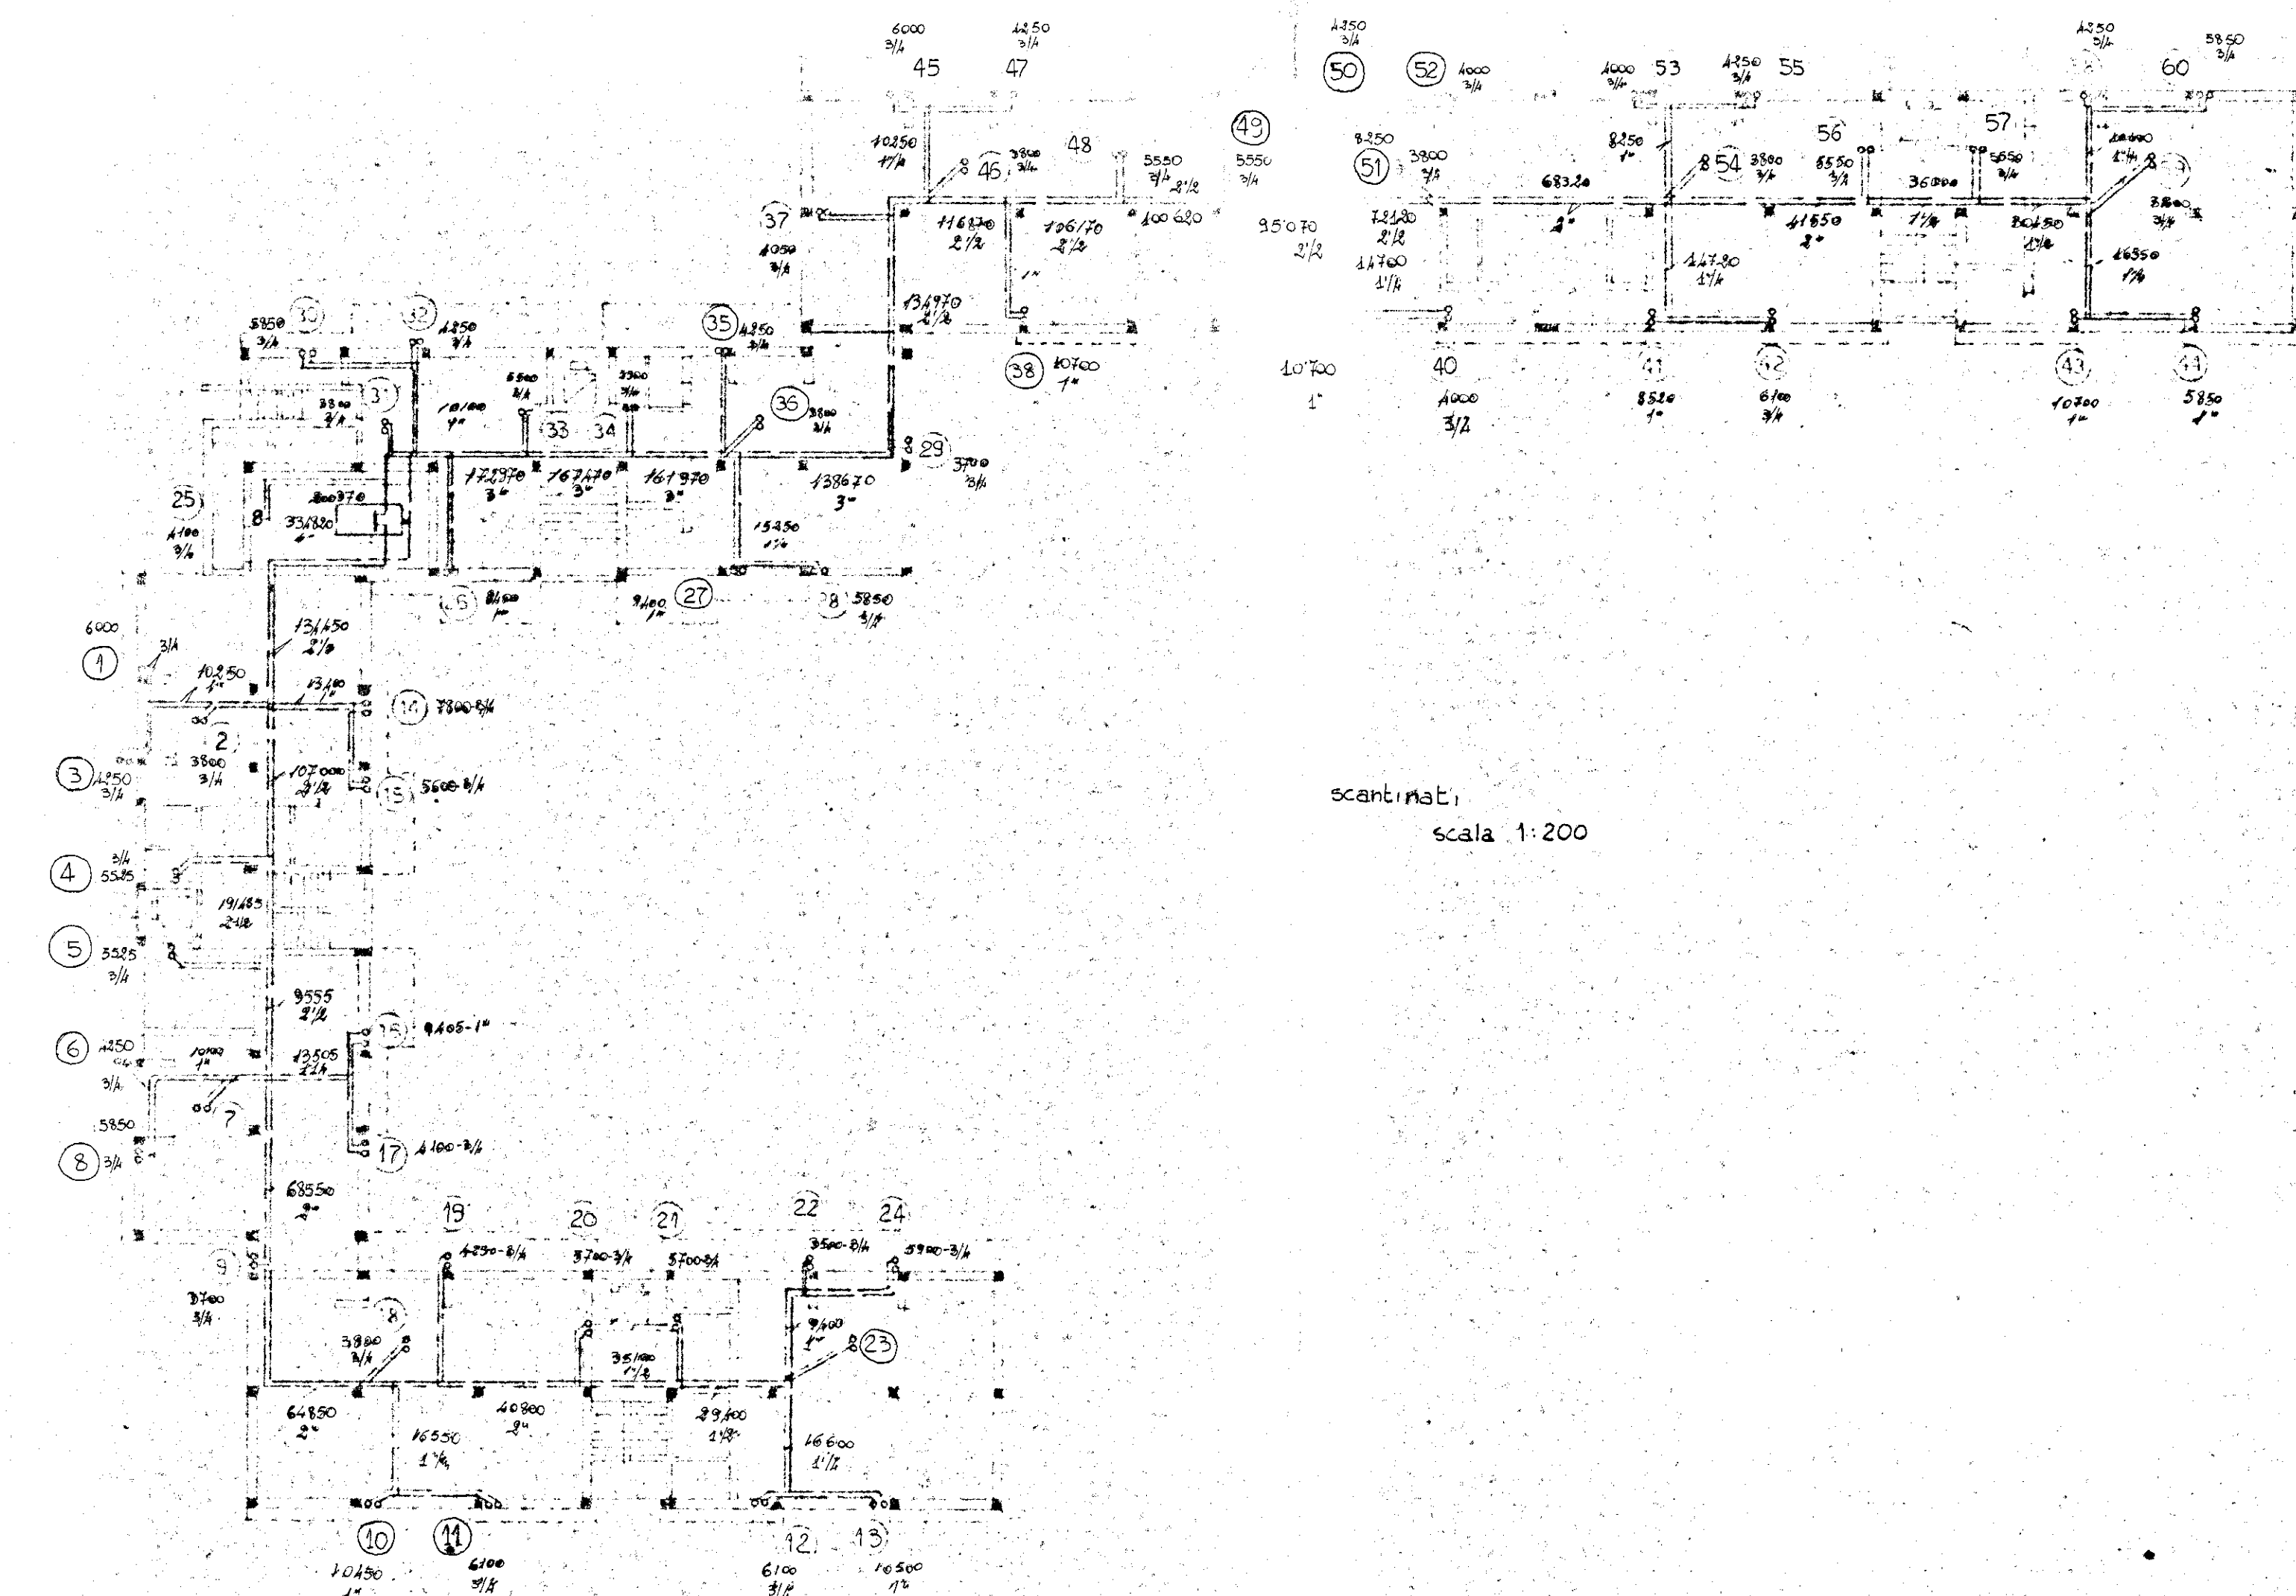

scantinati
scala 1:200

