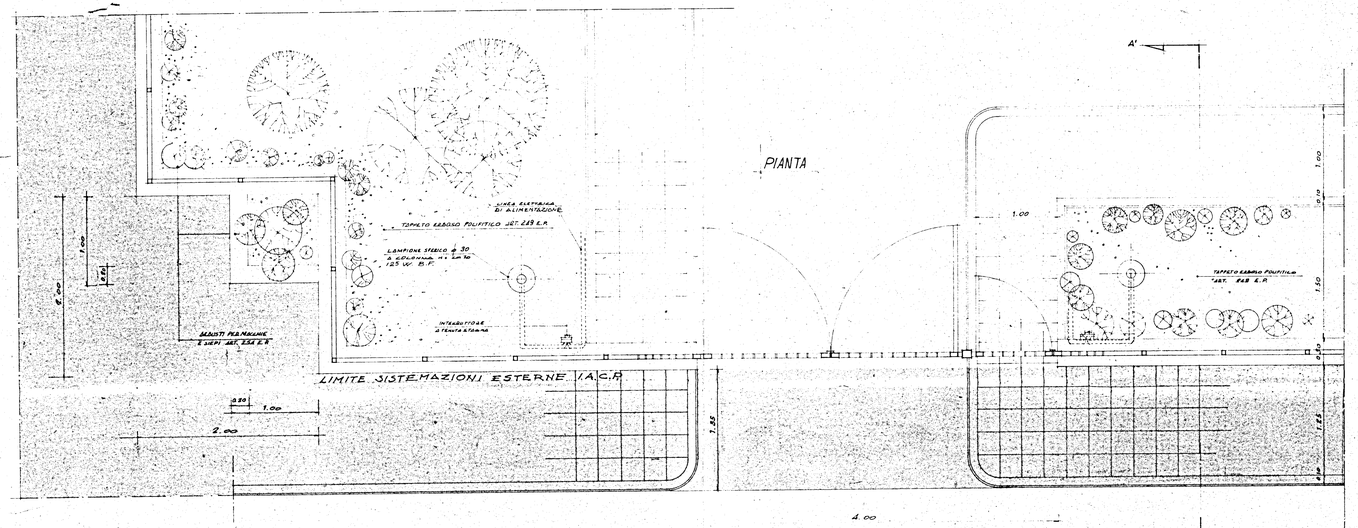

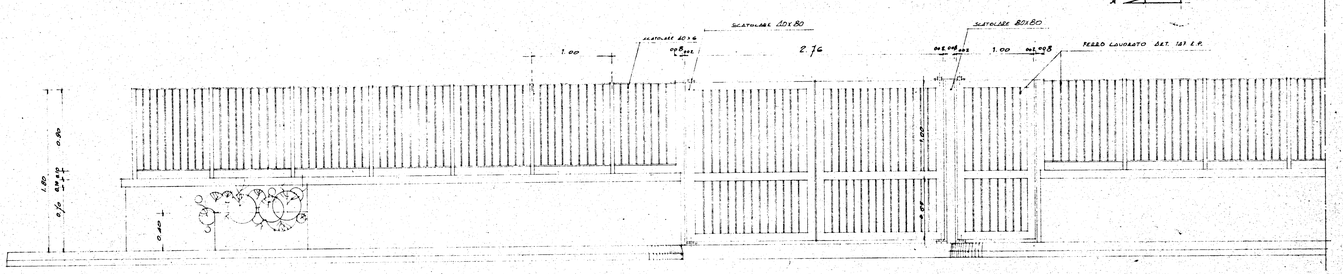

PROSPETTO

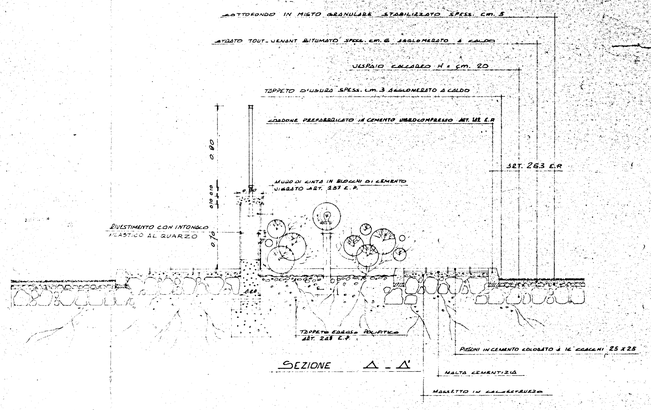

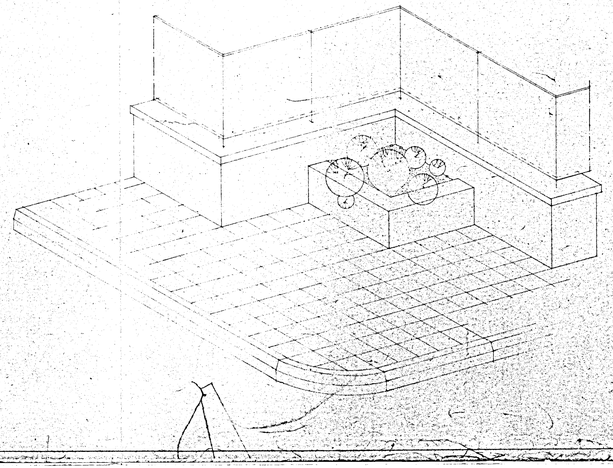

istituto autonomo case popolari

brindisi

legge 5-8-1978 n. 457 V° biennio 1986-87
programma intervento n. 001-132-I
codice 5-16-74-001-03

progetto per la costruzione di alloggi popolari in BRINDISI (RIONE BOZZANO)
LOTTI - H -

alloggi n. 20 da' mq. 95

SISTEMAZIONI ESTERNE - PARTICOLARI COSTRUTTIVI

tav. **12**

ufficio progettazione I. A. C. P. brindisi

scala 1:20