


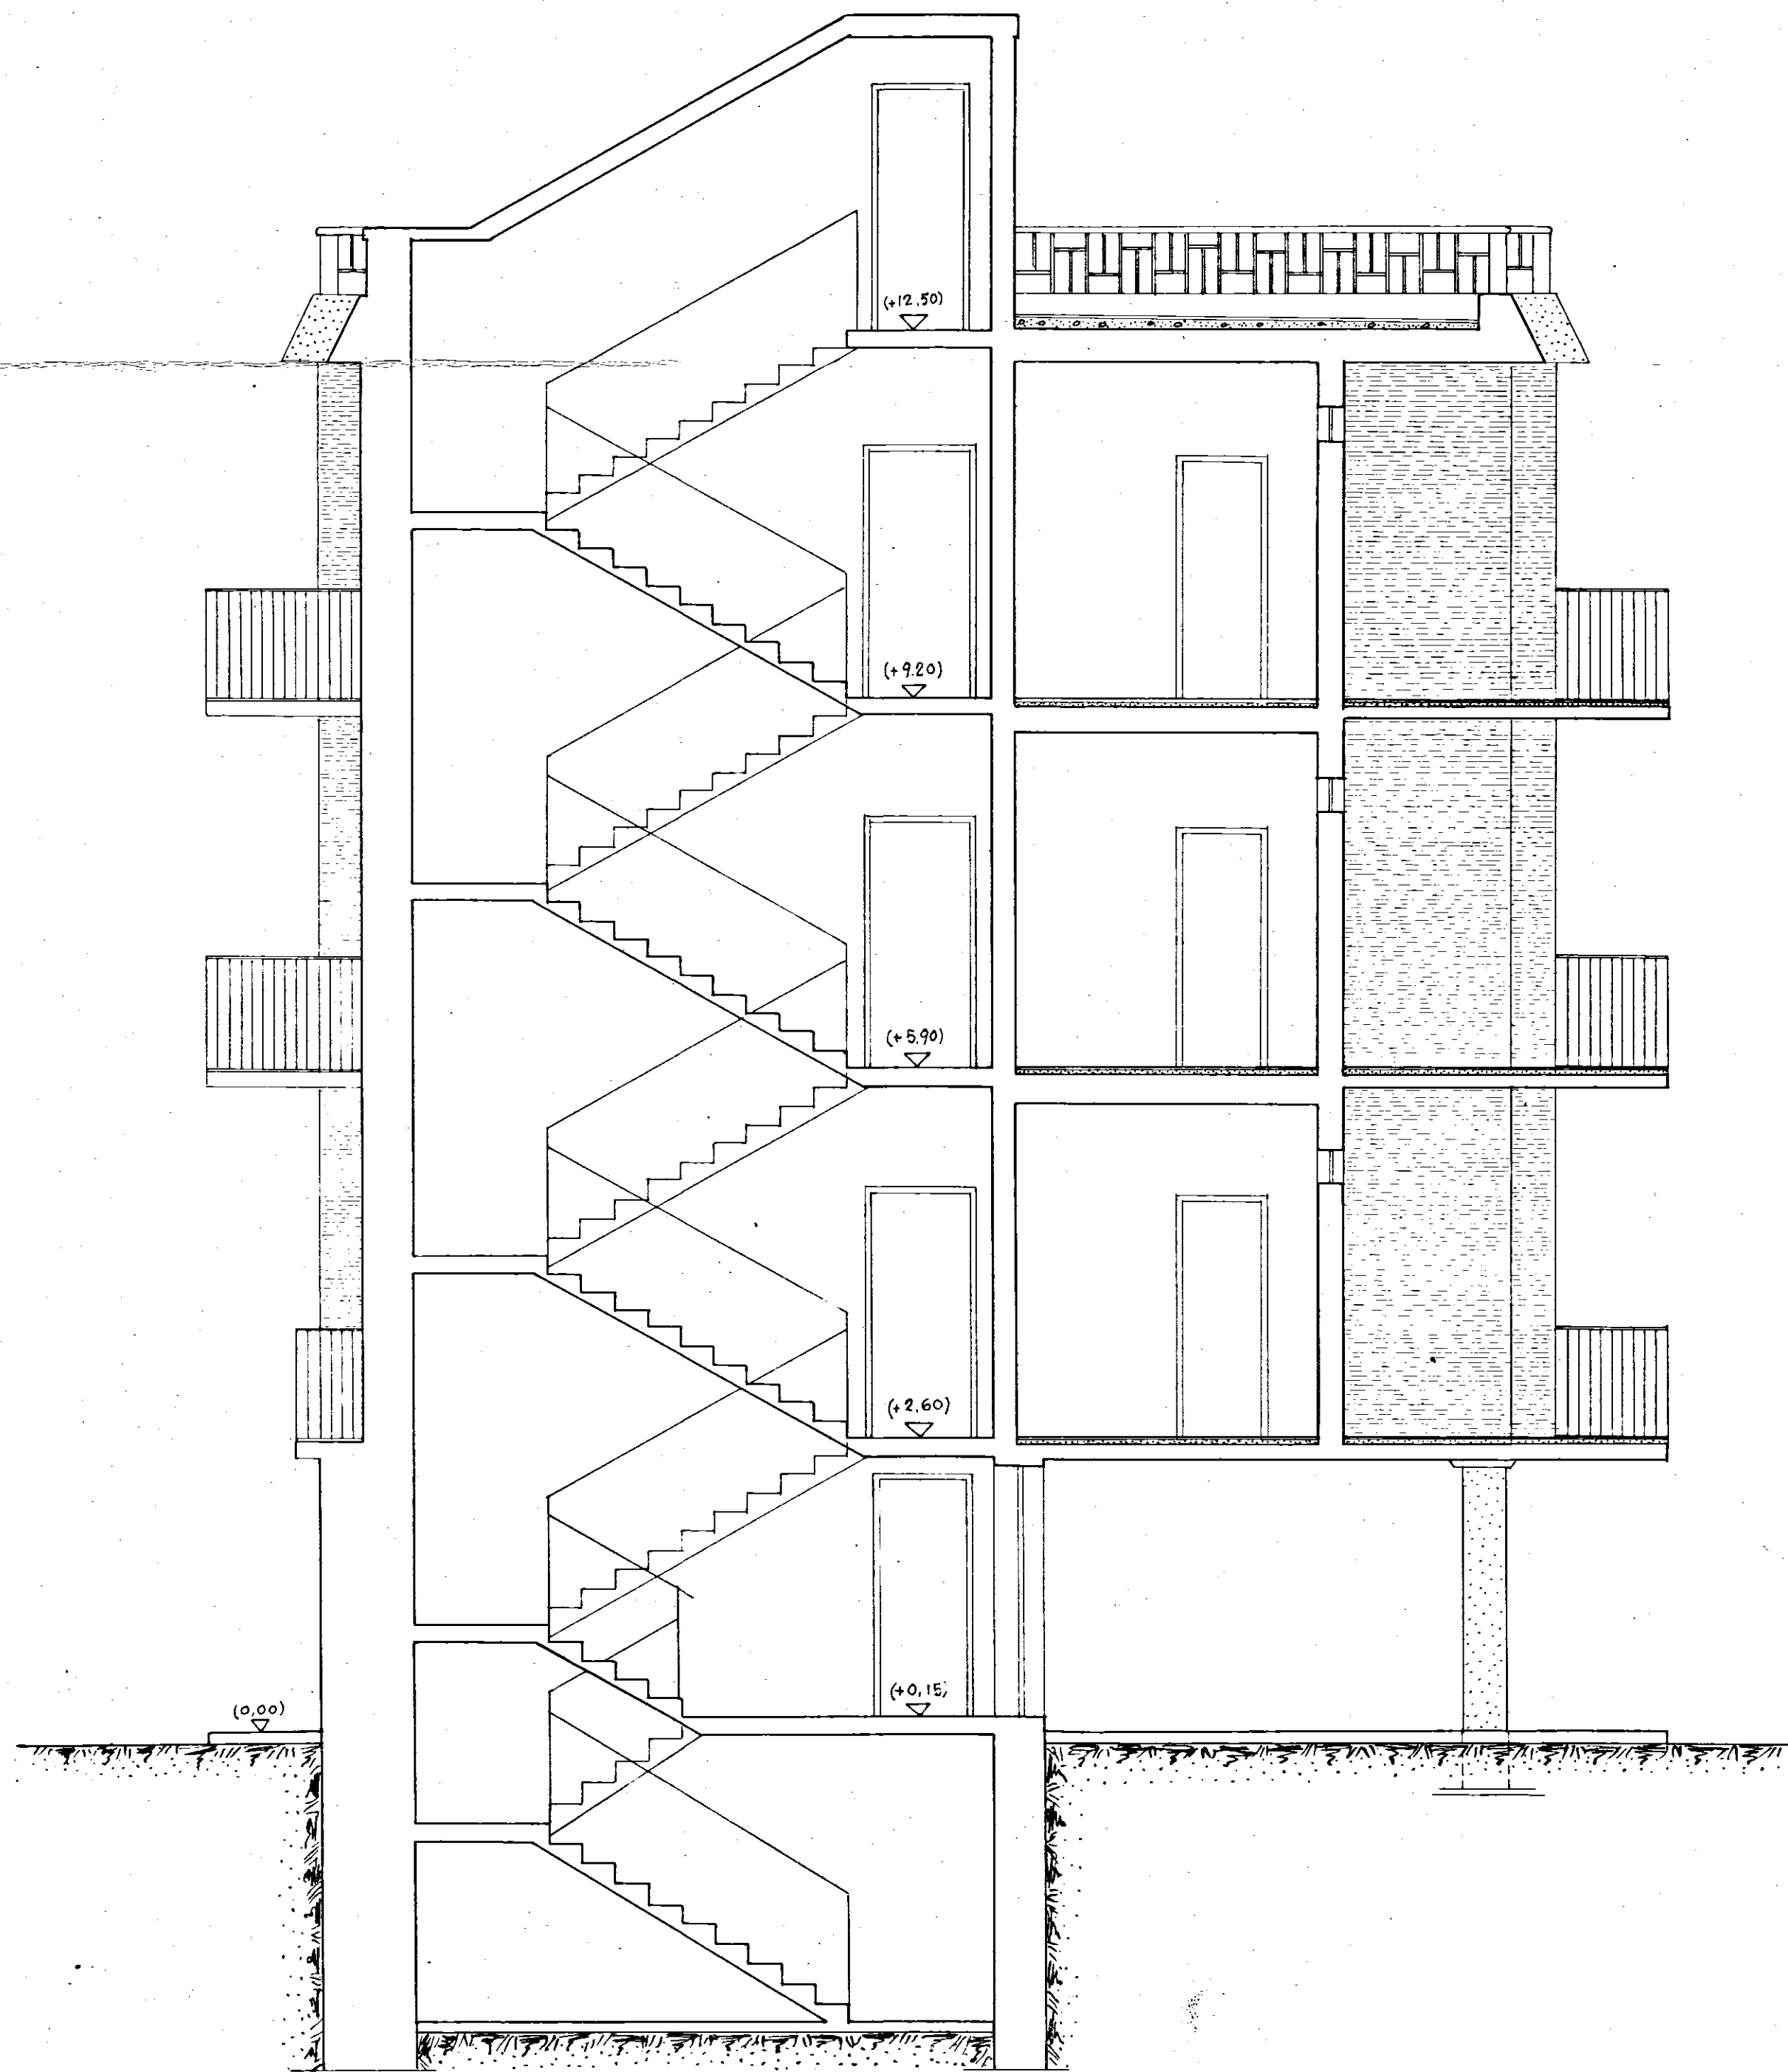

SOC. COOP. EDILIZIA
 "LA CASA"
 FASANO DI PUGLIA
 IL PRESIDENTE
 (Donato Di Carolo)
 Renato Liccardi

COOPERATIVA EDILIZIA "LA CASA.."		FINANZIAMENTO GesCa/ (Legge 14-2-1963 n.60)		STAZIONE APPALTANTE Cooperativa "LA CASA.."	
PALAZZINA CON N°6 ALLOGGI ECONOMICI IN FASANO (TIPO B-D)				data: 21 NOV. 1964 ogg. 12 ogg.	
SEZIONE B-B Rapp. 1:50				Archivio	
Dott. Ing. GIOVANNI VALENTINI FASANO	PROGETTO	• <i>ing. Liccardi</i>		Approvazioni:	
Dott. Ing. AUGUSTO ROMITA BARI	CALCOLO STRUTTURA IN C.A.			C.E.C. 10 DIC. 1965	
Dott. Ing. GIOVANNI SABATINO CISTERNINO	IMPIANTI				
Dott. Ing. GIOVANNI VALENTINI FASANO	DIRETTORE DEI LAVORI	<i>ing. Liccardi</i>		Controllo disegni:	Visto: