
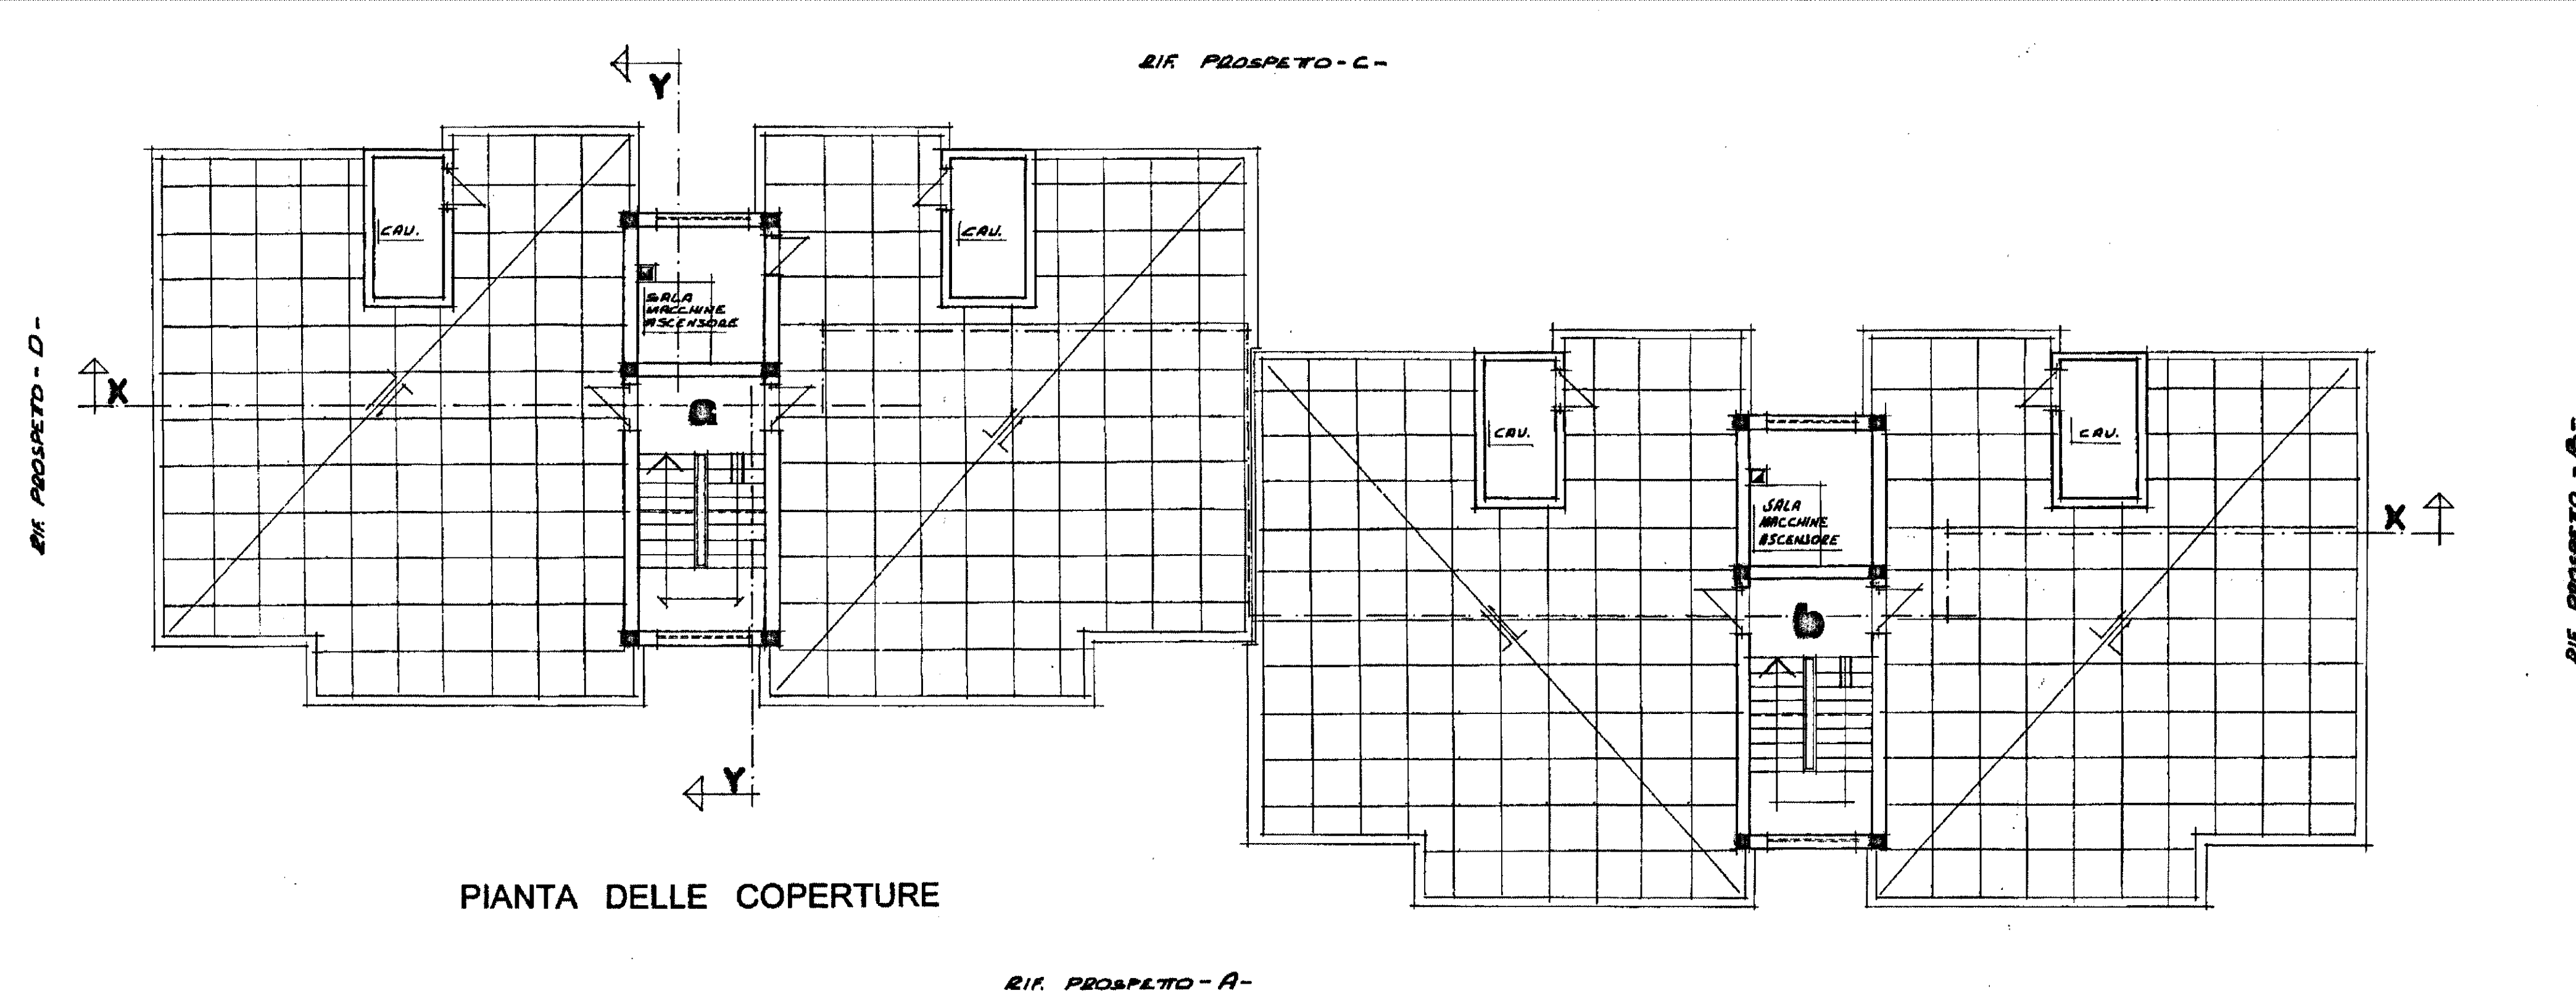


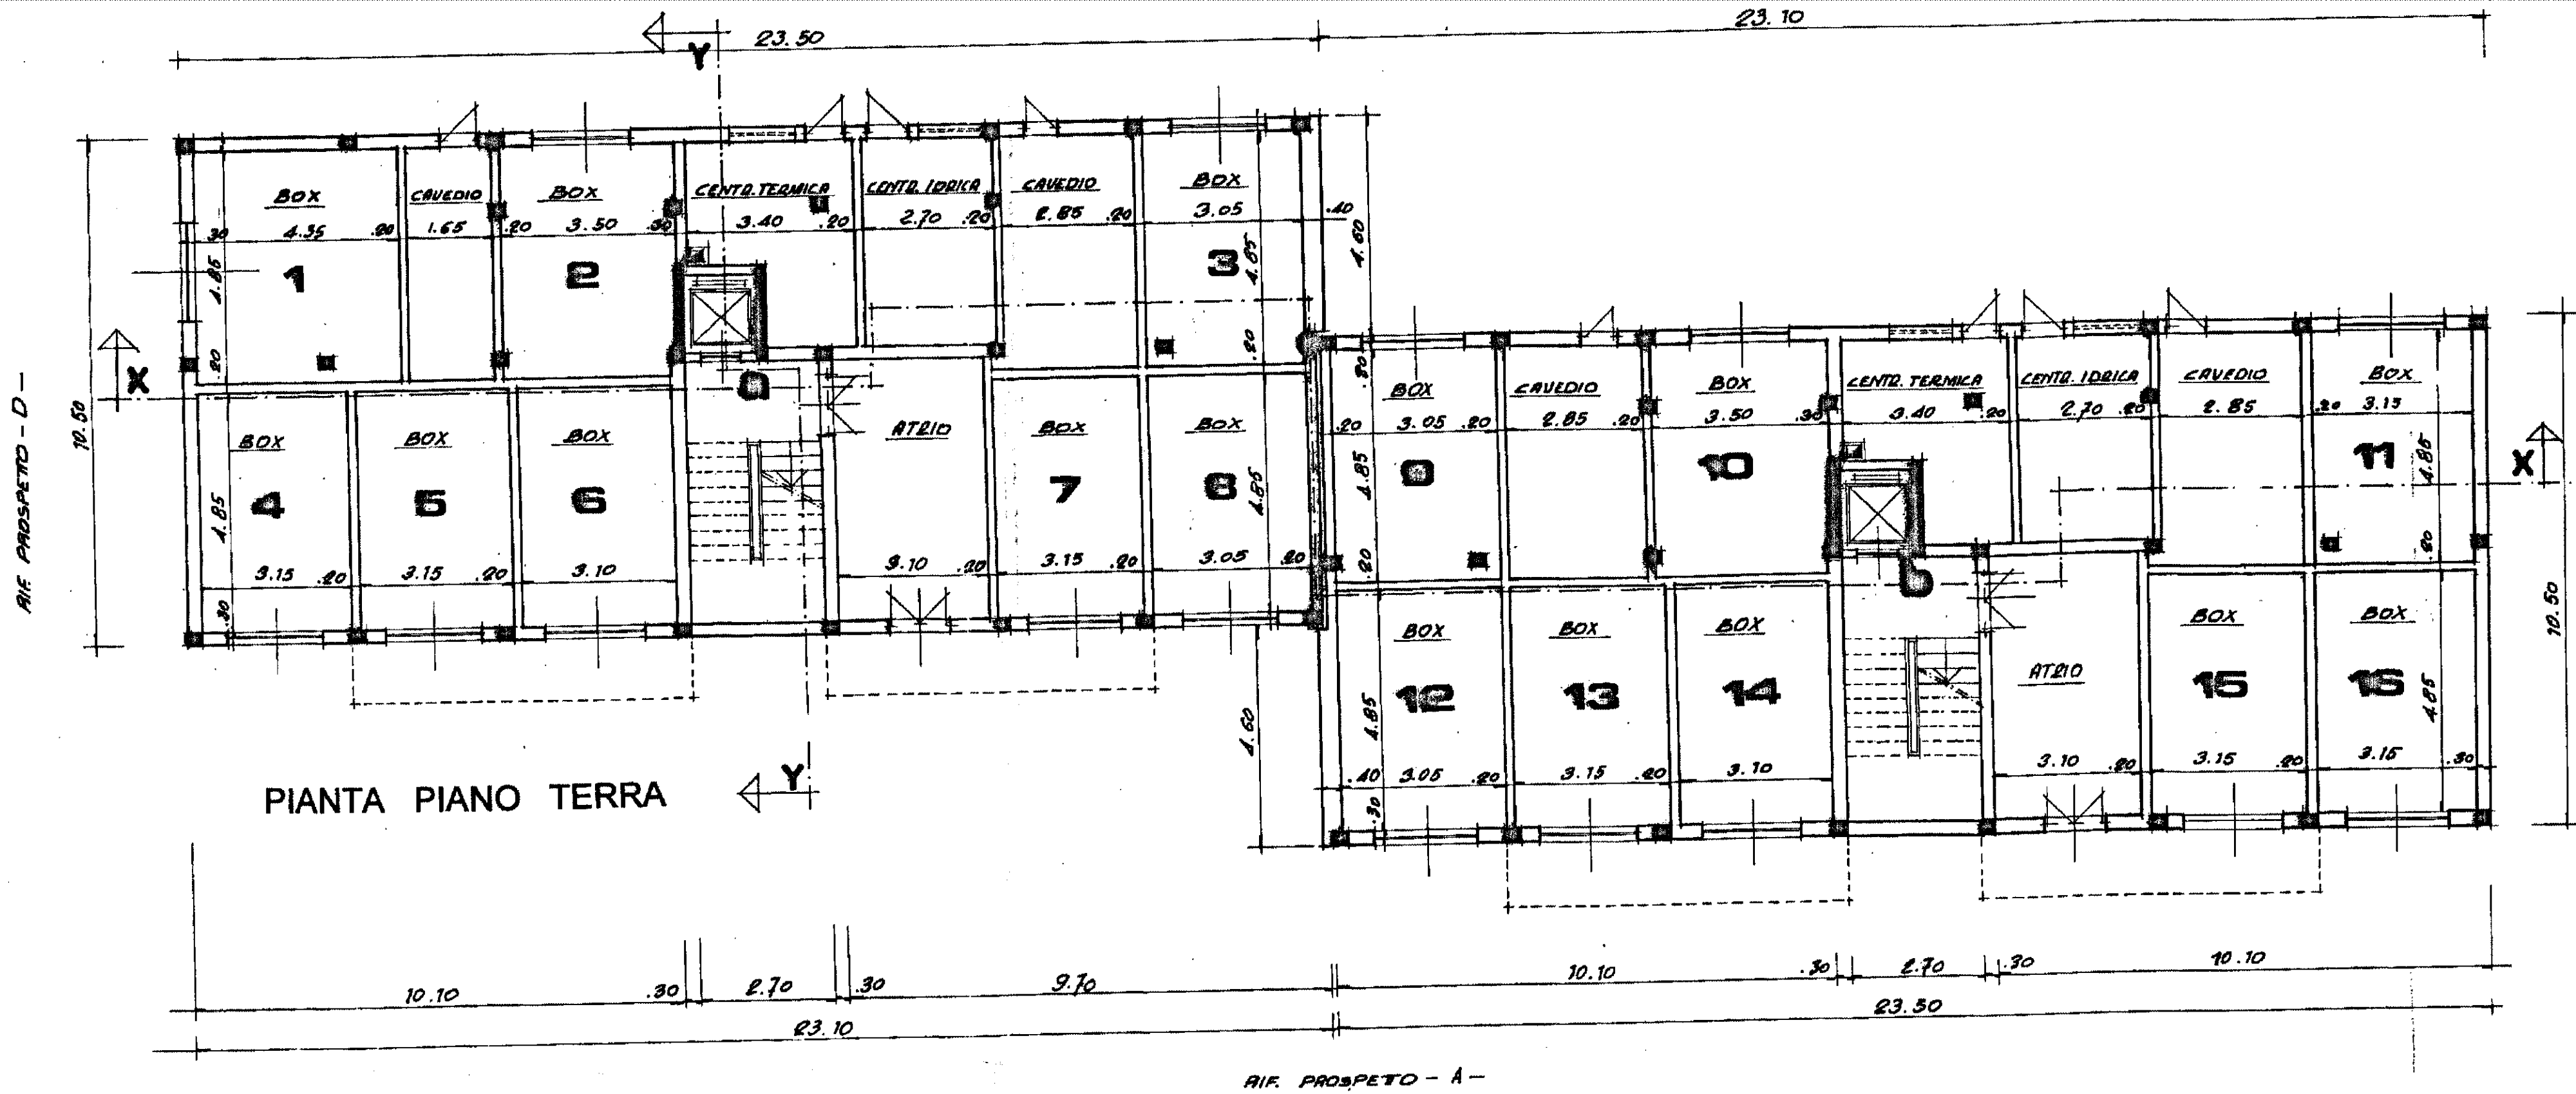

**ISTITUTO AUTONOMO CASE POPOLARI
PER LA PROVINCIA DI BRINDISI**

LEGGE 560 / 93
DELIBERA REGIONALE N. 1372 DEL 22 / 07 / 2008

LAVORI DI MANUTENZIONE STRAORDINARIA E RISANAMENTO
ALLOGGI E.R.P. NEGLI EDIFICI I.A.C.P. IN MESAGNE (BR)
LOTTO 8° E 10° VIA UDINE
LOTTO 9° VIA DAMIANO CHIESA
LOTTO 11° VIA ARNO

LOTTO 11°

PROGETTO ESECUTIVO

DATA 2 DIC. 2003

SCALA: 100

TAV. 8

PROGETTISTA:
DOTT. ING. Giuseppe DE ANGELIS

RESPONSABILE DEL PROCEDIMENTO:
DOTT. ING. Giuseppe DE ANGELIS

COORDINATORE SICUREZZA
IN FASE DI PROGETTAZIONE:
GEOM. Rocco CAFORIO

COLLABORAZIONE TECNICA:
GEOM. Ferdinando DEL PRETE

GEOM. Rocco CAFORIO

PIANTE

EDILE s.r.l.
EDILIZIA - IMPIANTISTICA
P.zza G. Cesareo 73020 Martignano (Ba)
P.IVA e C.F. 03694360766
Telefax 0832 801090

CALCOLO SUPERFICI

BUCCHIANO PRANZO	3.60 x 4.60	16.56 m ²
CUCINA	2.82 x 3.60	10.15
BAGNO	1.70 x 2.80	6.51
W.C.	1.30 x 1.90	2.47
LEITO 1	2.55 x 3.20	10.71
RIPOSTIGLIO	1.35 x 1.10	1.49
CORRIDOIO	4.65 x 1.10	5.00
LEITO M.	3.35 x 4.20	14.07
LEITO 2	2.55 x 6.50	16.58
TOTALE		81.00 m²

