
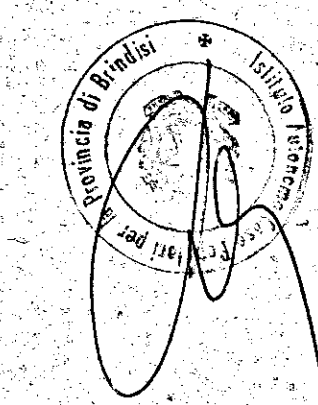
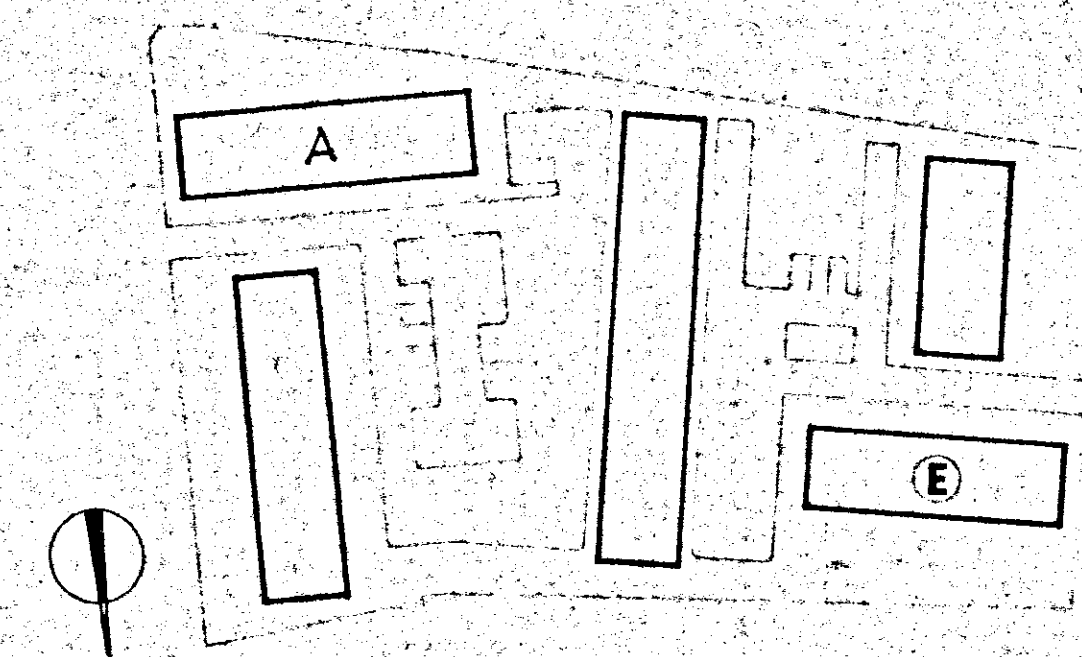


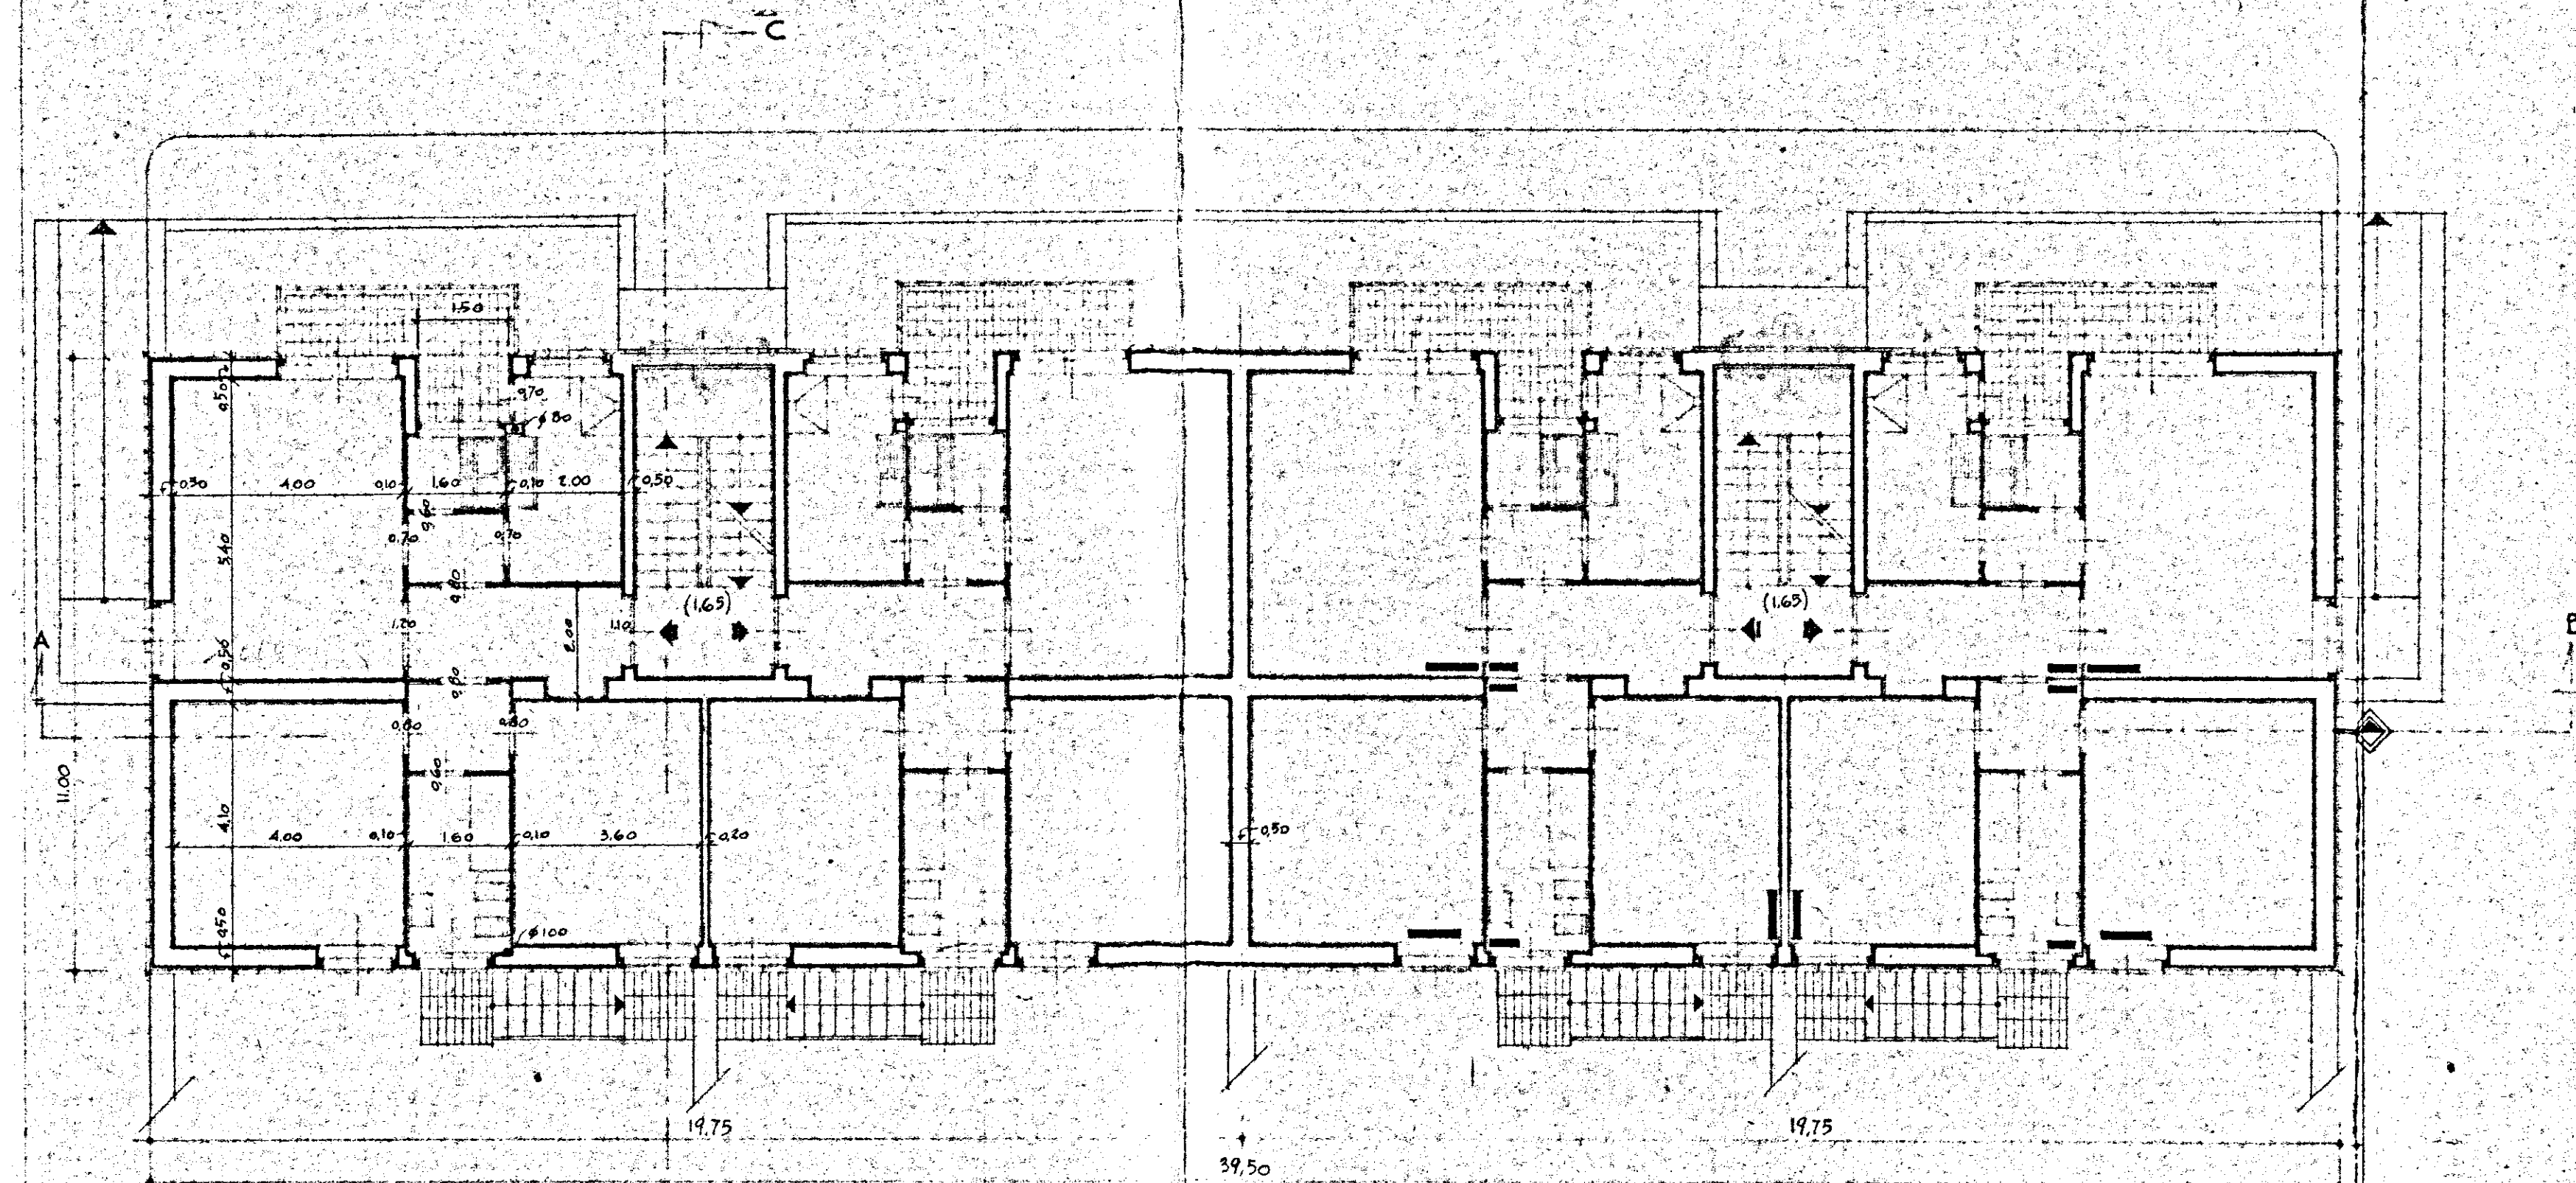

GESTIONE INA - casa	STAZIONE APPALTANTE : I.A.C.P. - BRINDISI
PROGETTISTI : CG. Arch. A. SPACCARELLI Arch. F. BRUNO Arch. E. NESPOLI Arch. M. TAVOLETTI Arch. A. BACCINI Ing. C. BACCINI Coll. Locale Ing. O. ANGELINI	PROGETTO CASE PER LAVORATORI IN FASANO FABBRICATO : A-E PIANTA PIANO TERRENO RAPP. : 1:100
	DIS. 7545 TR. 2 SER. 273 ROMA, 19 DIC. 1962