


COMUNE DI FASANO
VISTO: *vedi tavola*

287.79¹

IL COORDINATORE
DEI SERVIZI TECNICI
(Dott. Arch. Mario ORESTA)

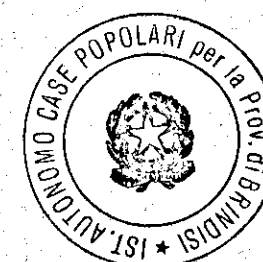

IL PRESIDENTE
(Dott. G. F. F. F. F.)

ISTITUTO AUTONOMO CASE POPOLARI - BR

LEGGE 5 AGOSTO 1978 N. 457 PROGRAMMA INTERVENTO 007/75/1

PROGETTO PER LA COSTRUZIONE DI ALLOGGI POPOLARI IN FASANO (BR)

FABBRICATO 31-32 ALLOGGI N. 31 (17 DA MQ. 45 E 14 DA MQ. 95)

FABBRICATO 32 ALLOGGI N. 14 DA MQ. 95

SEZIONE A-A


UFFICIO PROGETTAZIONE
I. A. C. P. BRINDISI

SCALA 1:50

DATA

AGGIORNAMENTI

TAV. 6

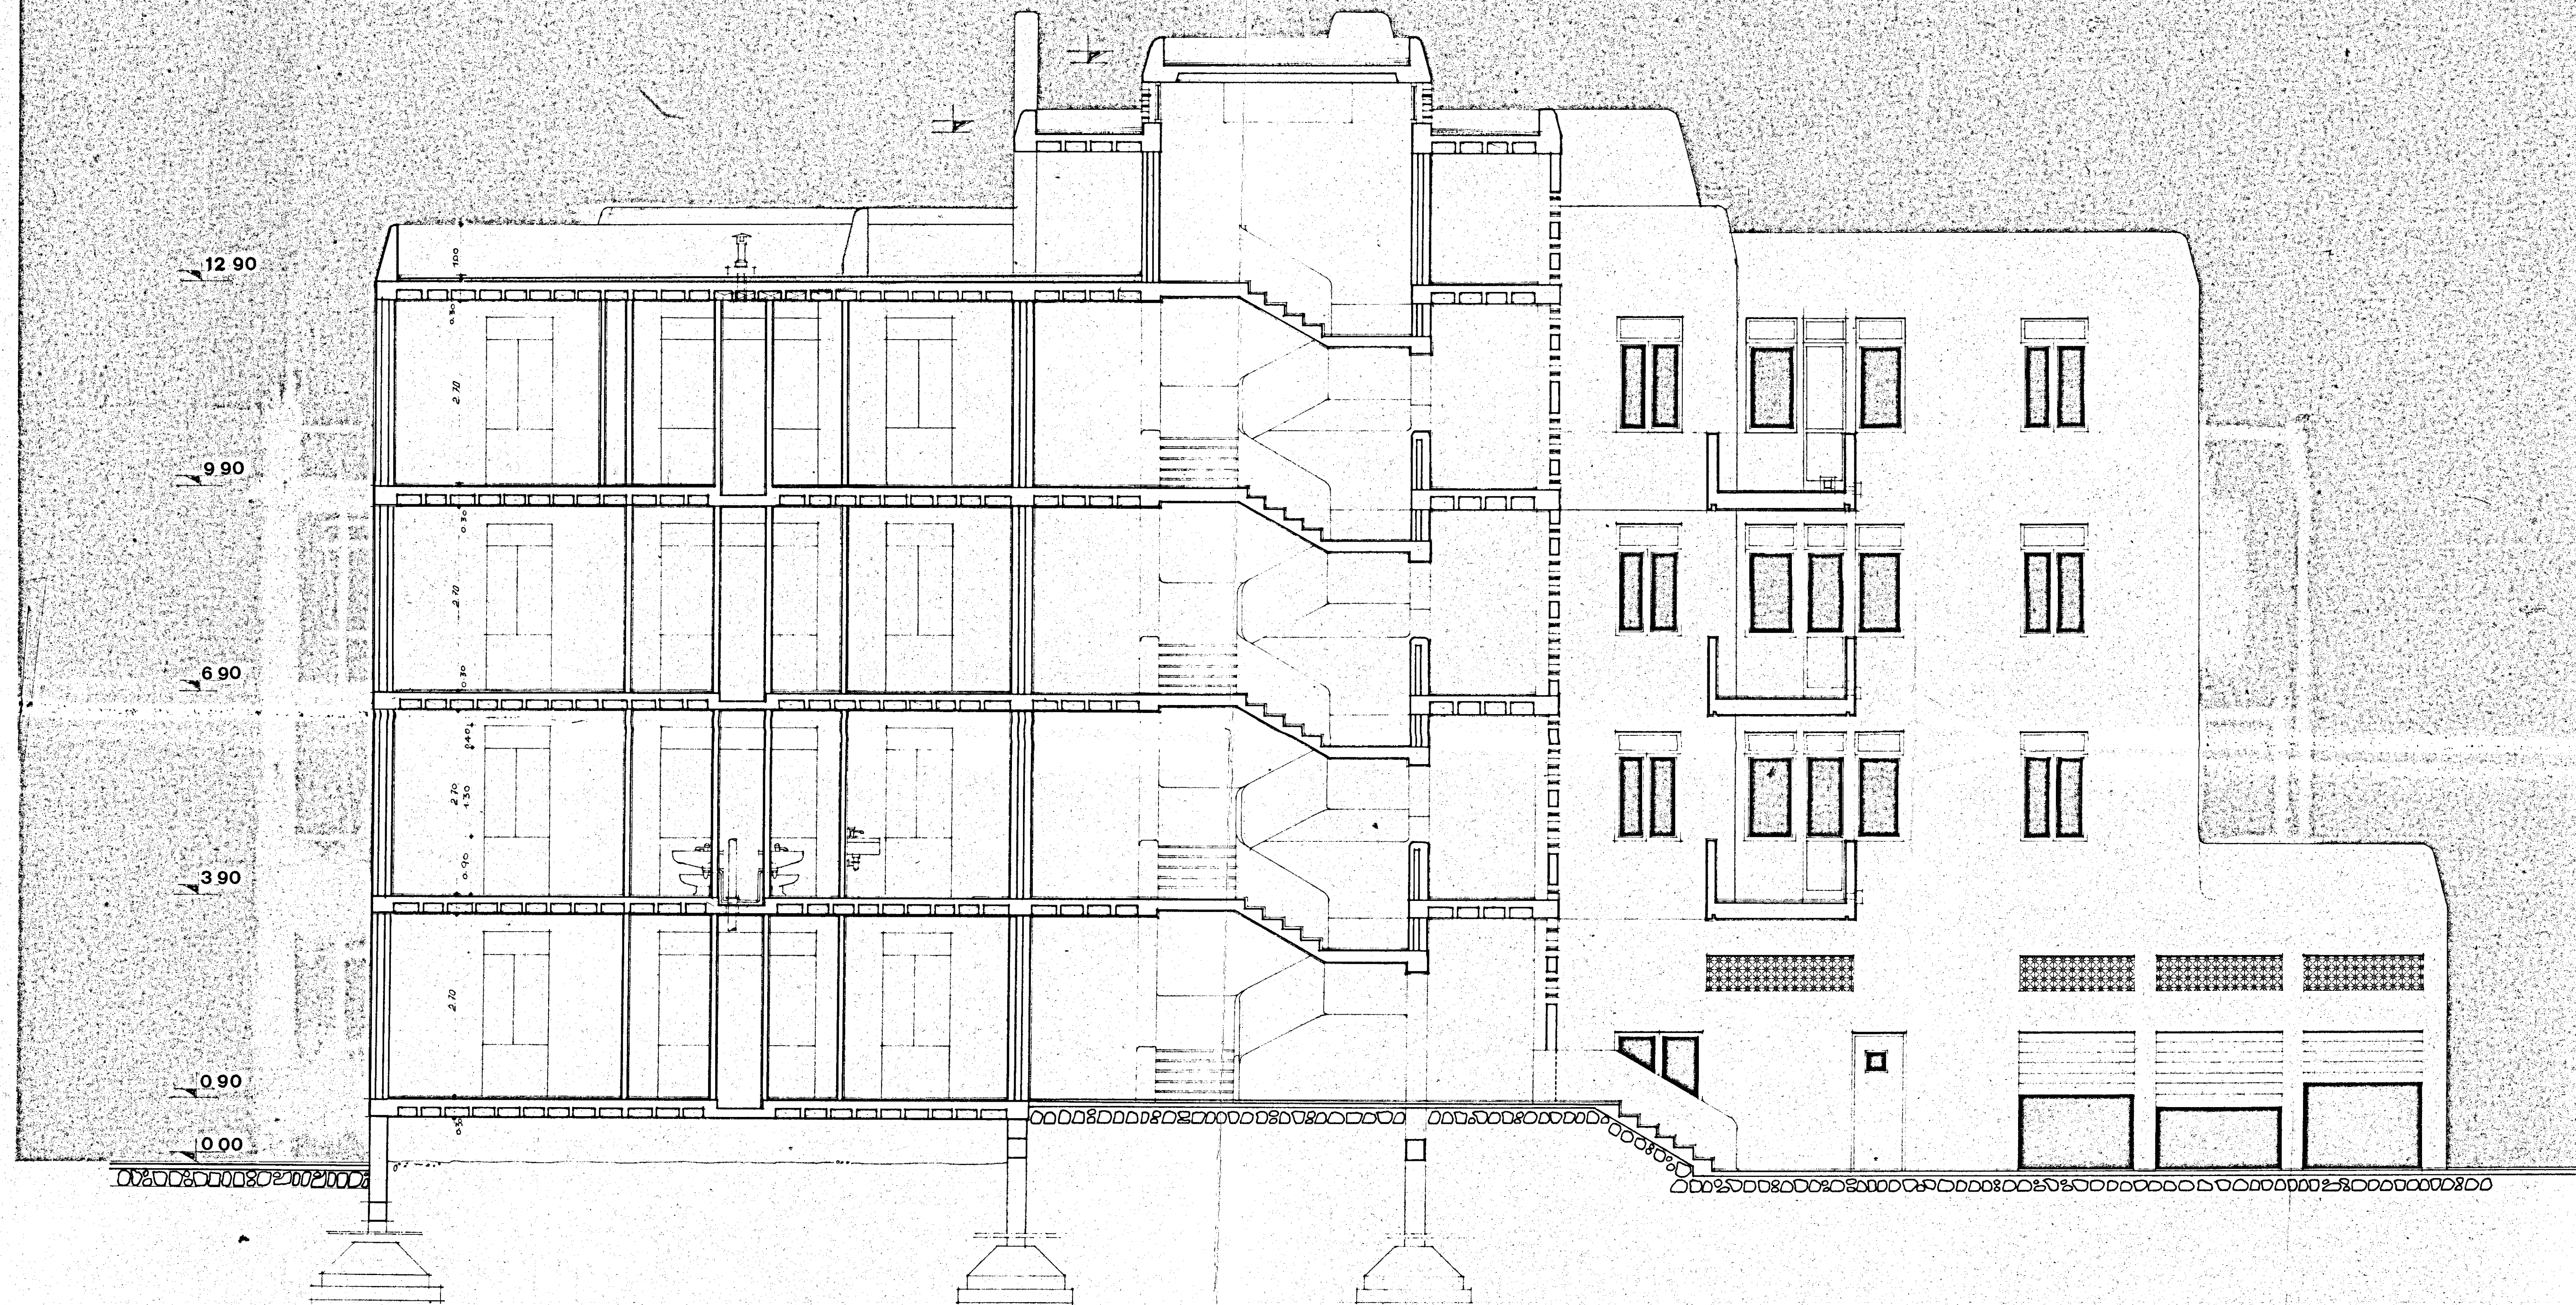

SEZIONE A-A'