

COOPERATIVA "17 NOVEMBRE"

EDILIZIA ECONOMICA POPOLARE

PROGETTO COSTRUZIONE

FABBRICATO SOCIALE

SCALE

BRINDISI QUARTIERE PALUNDO


1:50

PROGETTISTA ING. N. VIVARELLI

Al. n. 4

PIANTA
PIANO
TIPO

DATA 8 Agosto 1955

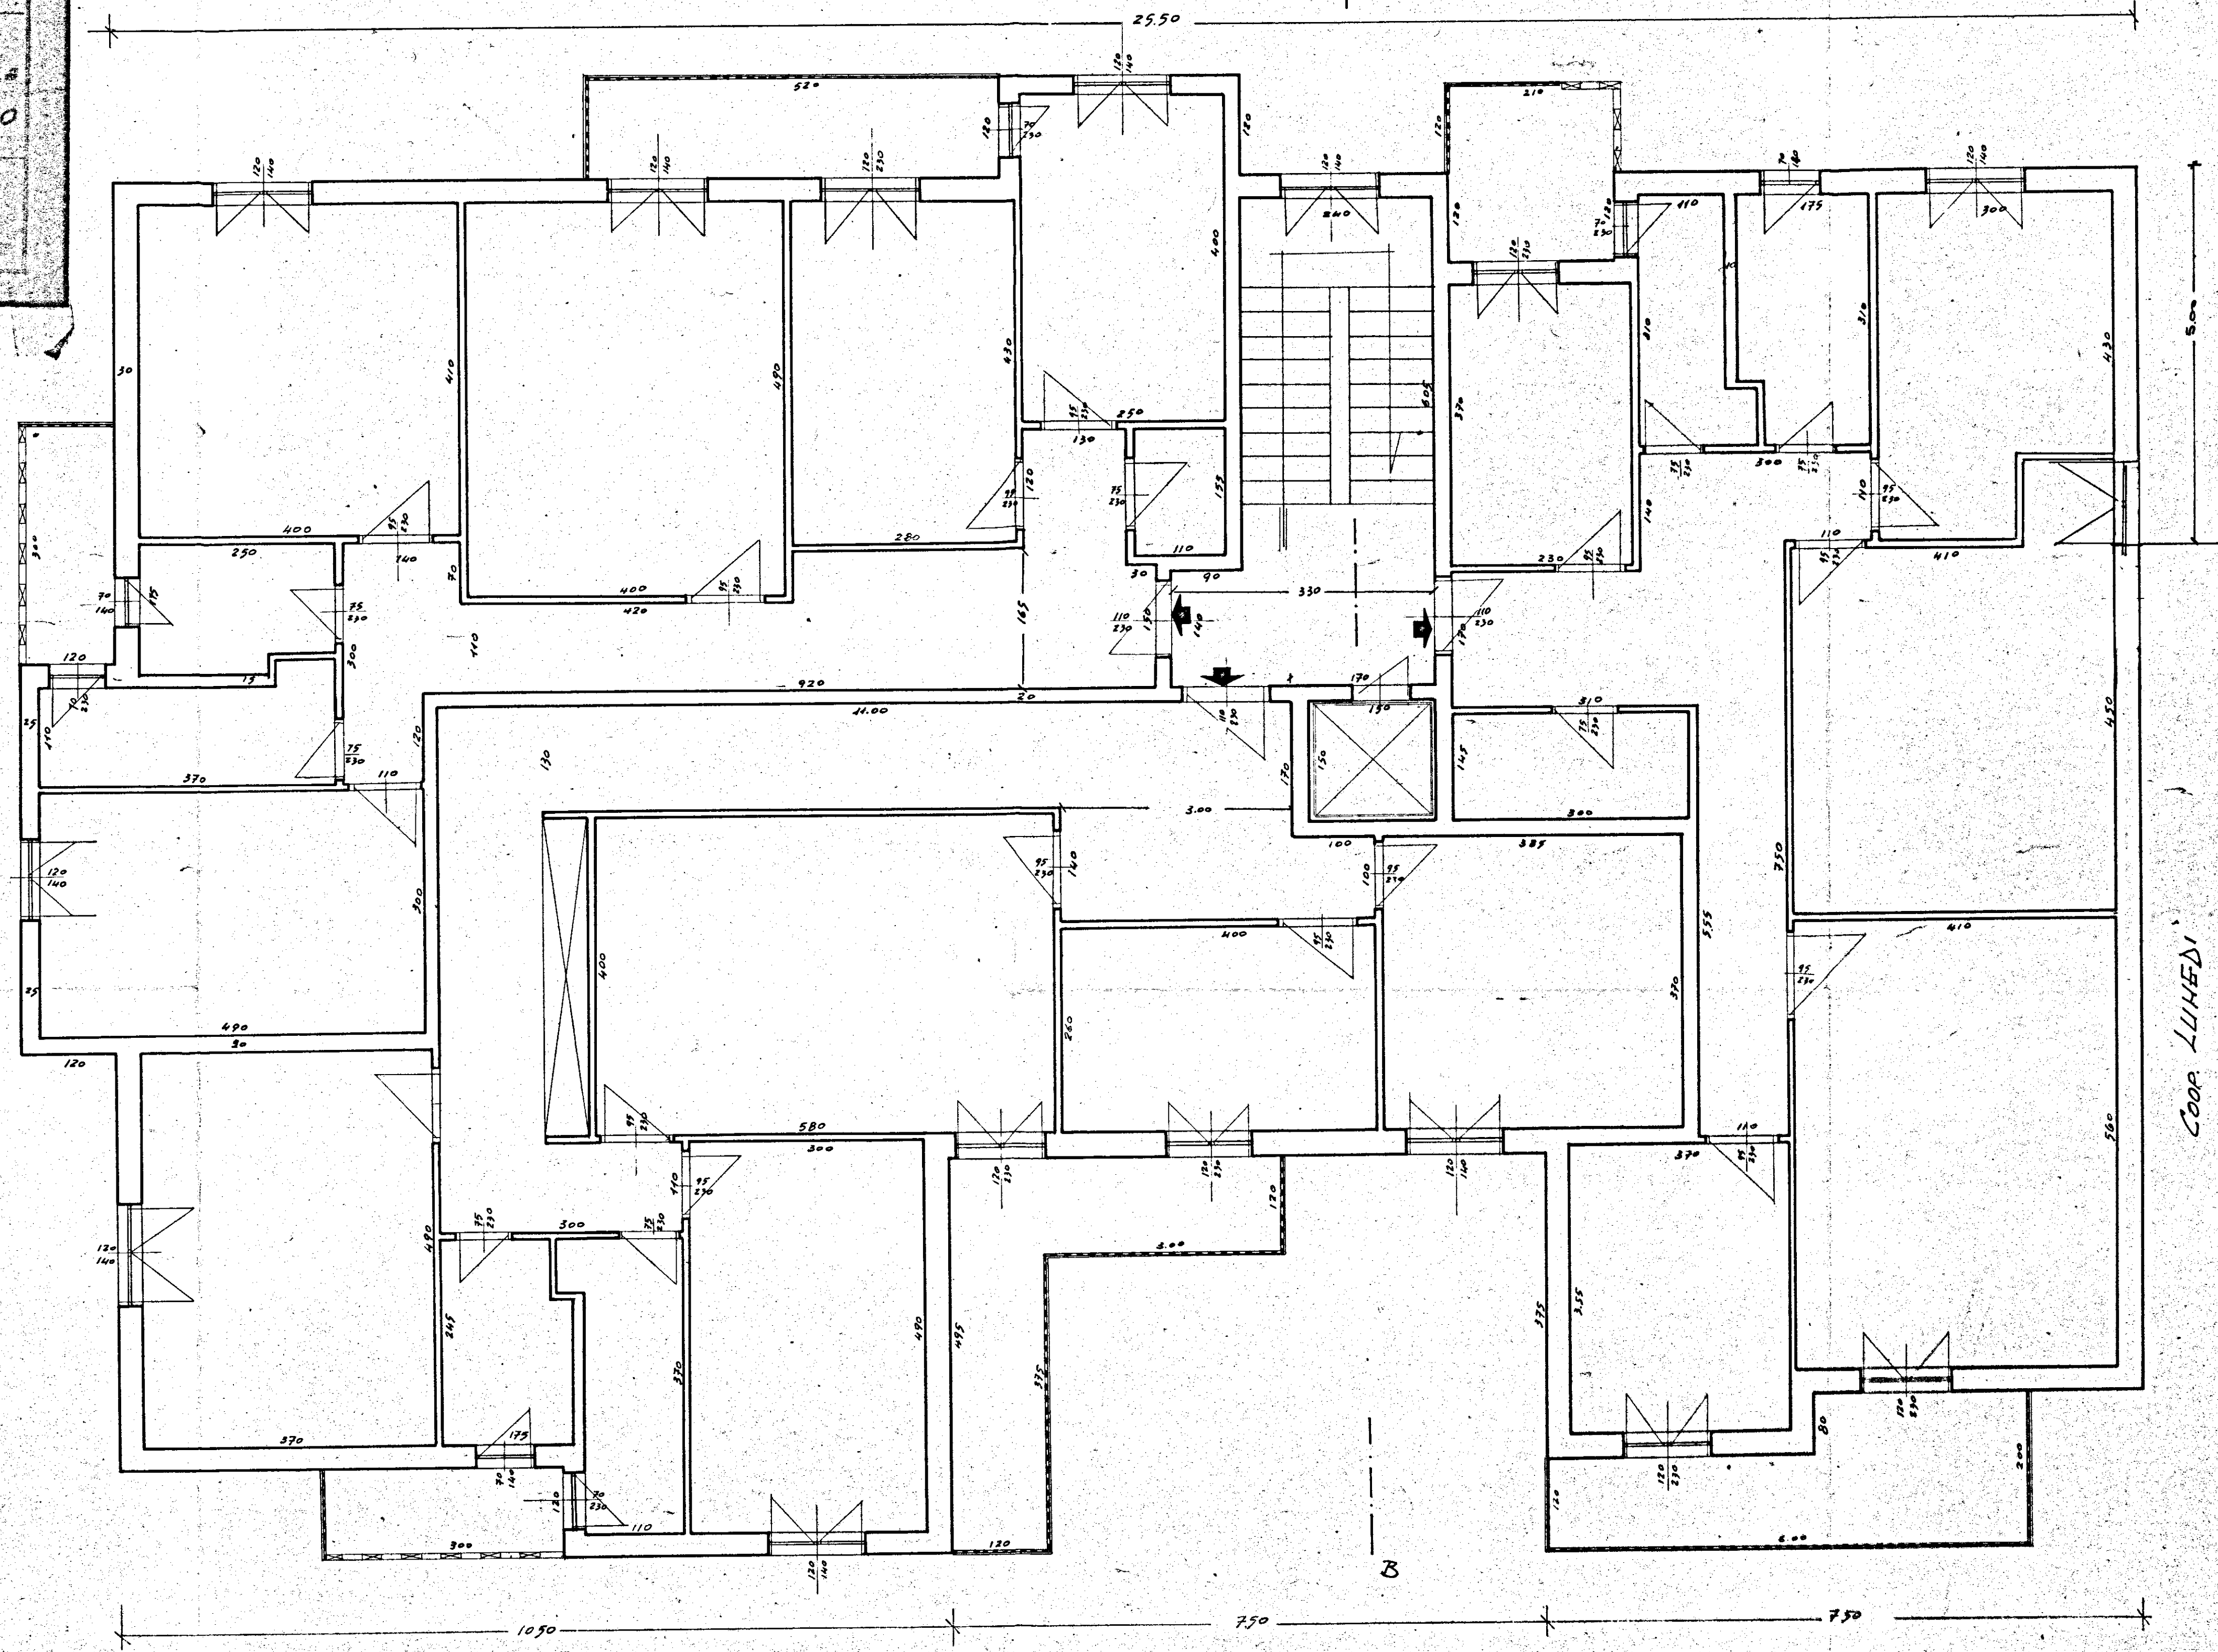

COOP. LUNEDI