


istituto autonomo case popolari — brindisi —	
legge 5-8-1978 n. 457 II° biennio 1980-81 programma intervento _____ 003-89-1 codice _____ 2167400301	tav. 7^a
progetto per la costruzione di alloggi popolari in ceglie messapico lotto _____ comparto _____ piano di zona 167 1-2	ufficio progettazione i. a. c. p. brindisi
alloggi n. 33 da mq. 81	scala 1:100
prospetti b - c	

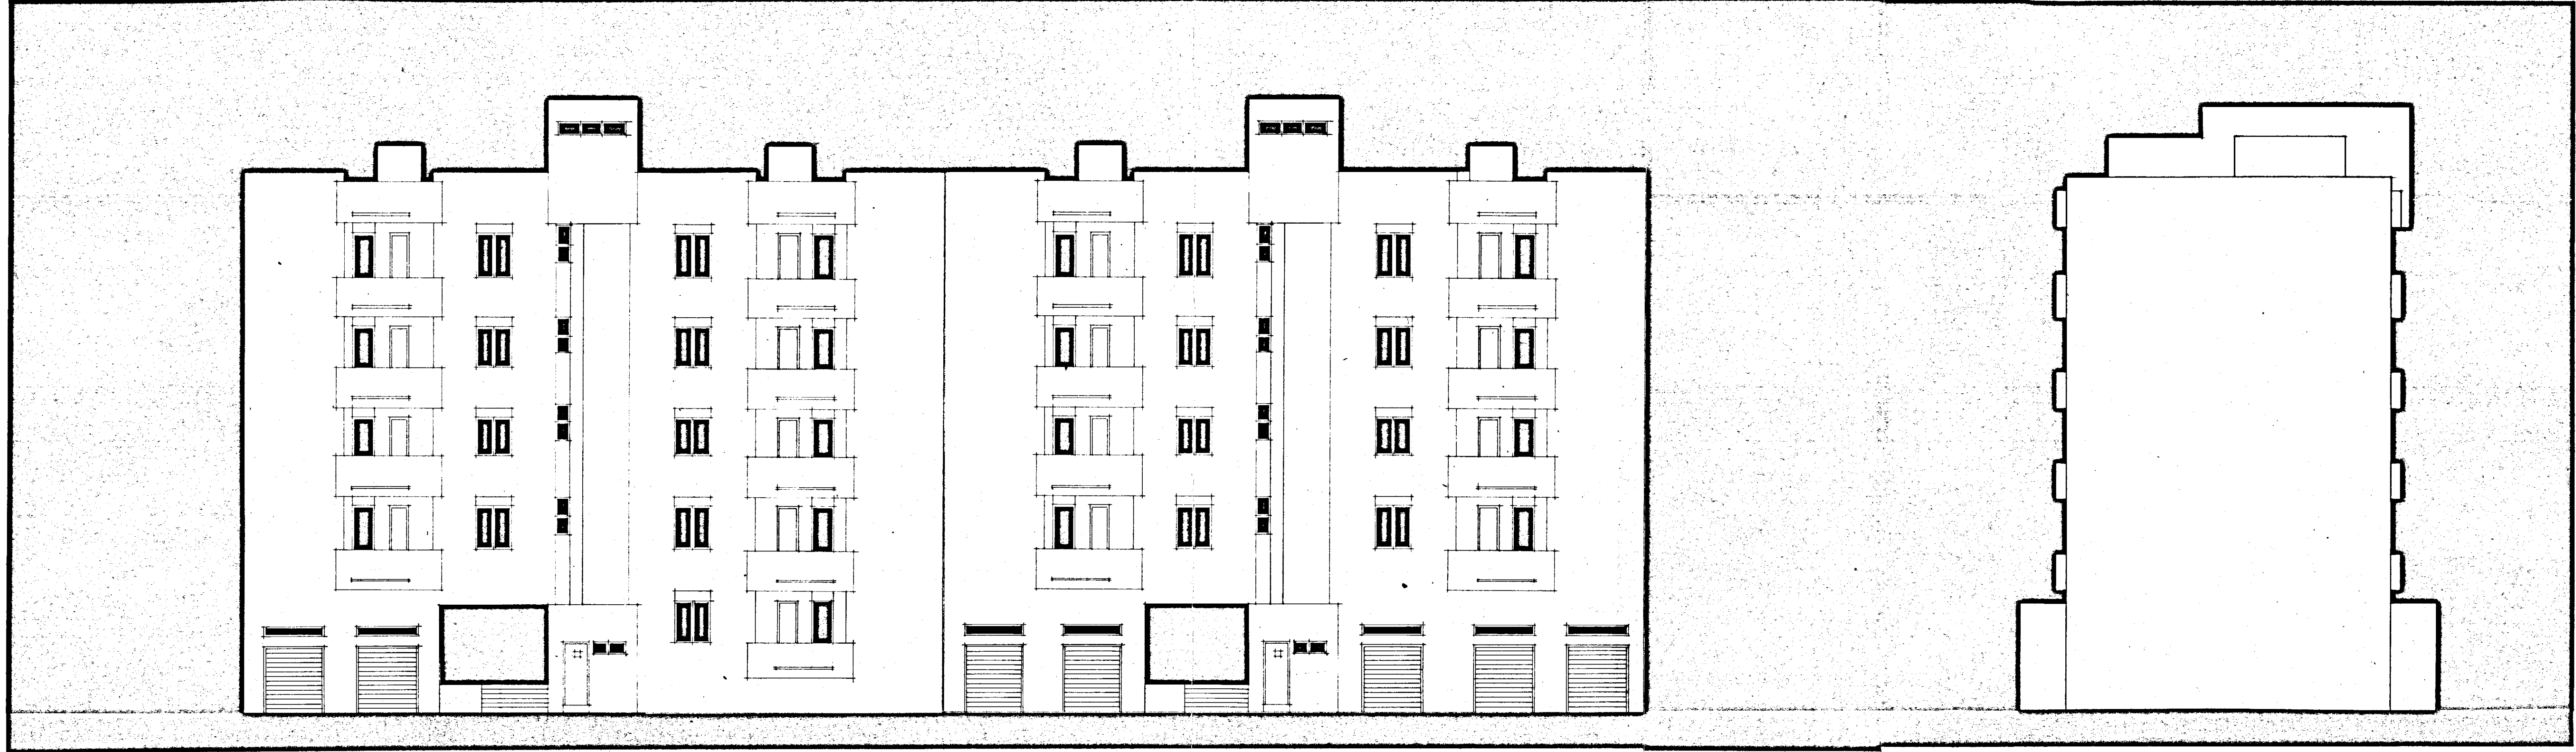

b

c