
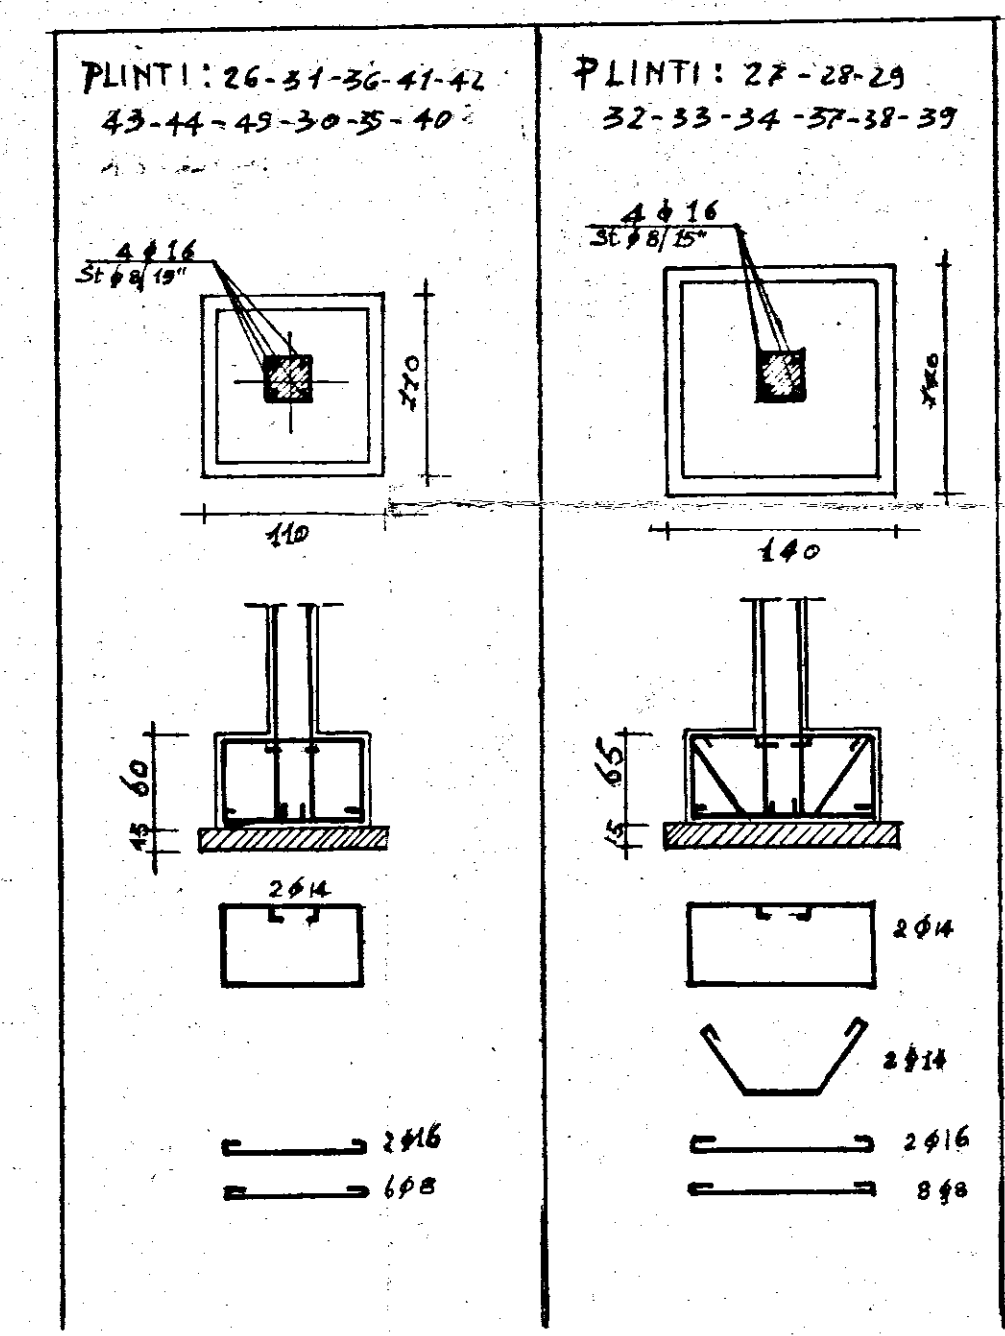


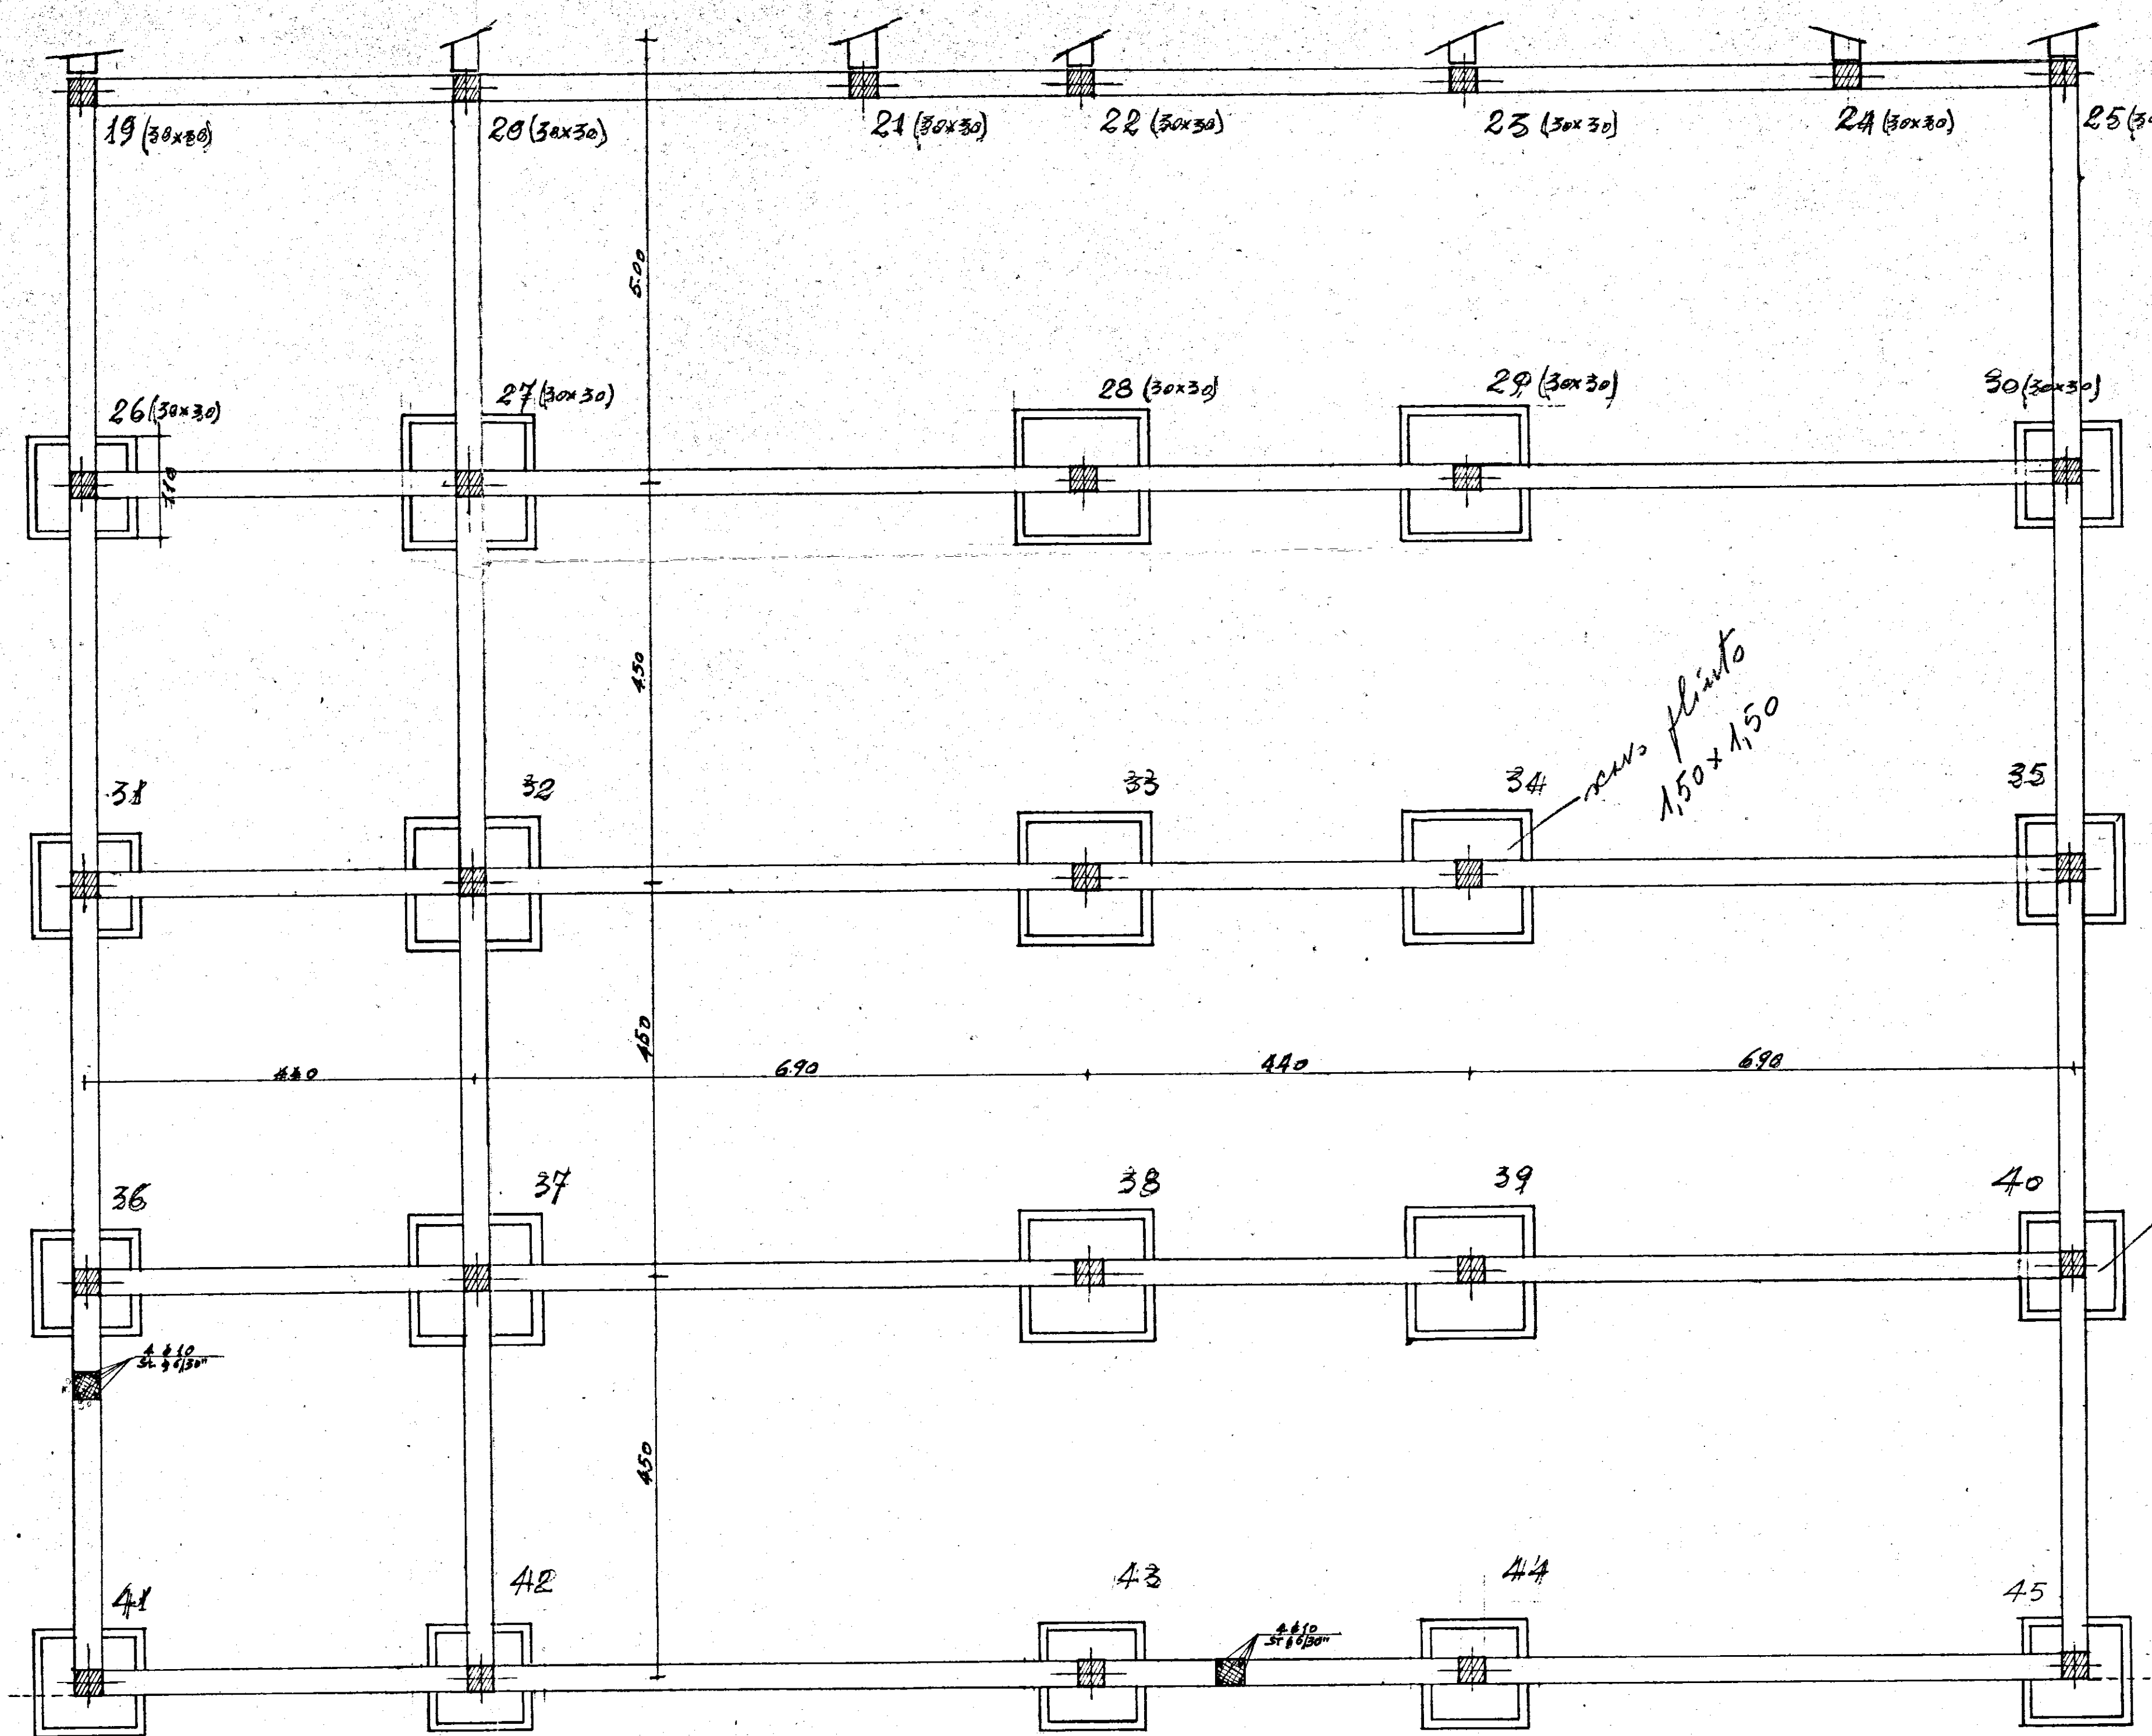

CALCESTRUZZO R28 CEMENTO TIPO 500 FERRO AQ 42	STUDIO TECNICO DOTT. ING. L. POTI - BR	L'IMPRESA
	REDATTO: ING. L. POTI e A. MALDARI	IVIGI SARDELLA
	CASE POPOLARI in BRINDISI	Sardella Ingeg.
	8° LOTTO - QUARTIERE C.E.P. COLLEGAMENTO FABBRICATO 1 CON IL CENTRO SOCIALE	TAV. N°
	PLINTI DI FONDAZIONE E TRAVI DI COLLEGAMENTO	SCALA 1:50

23