
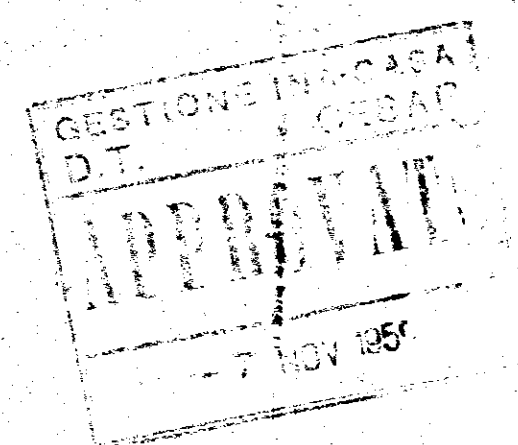


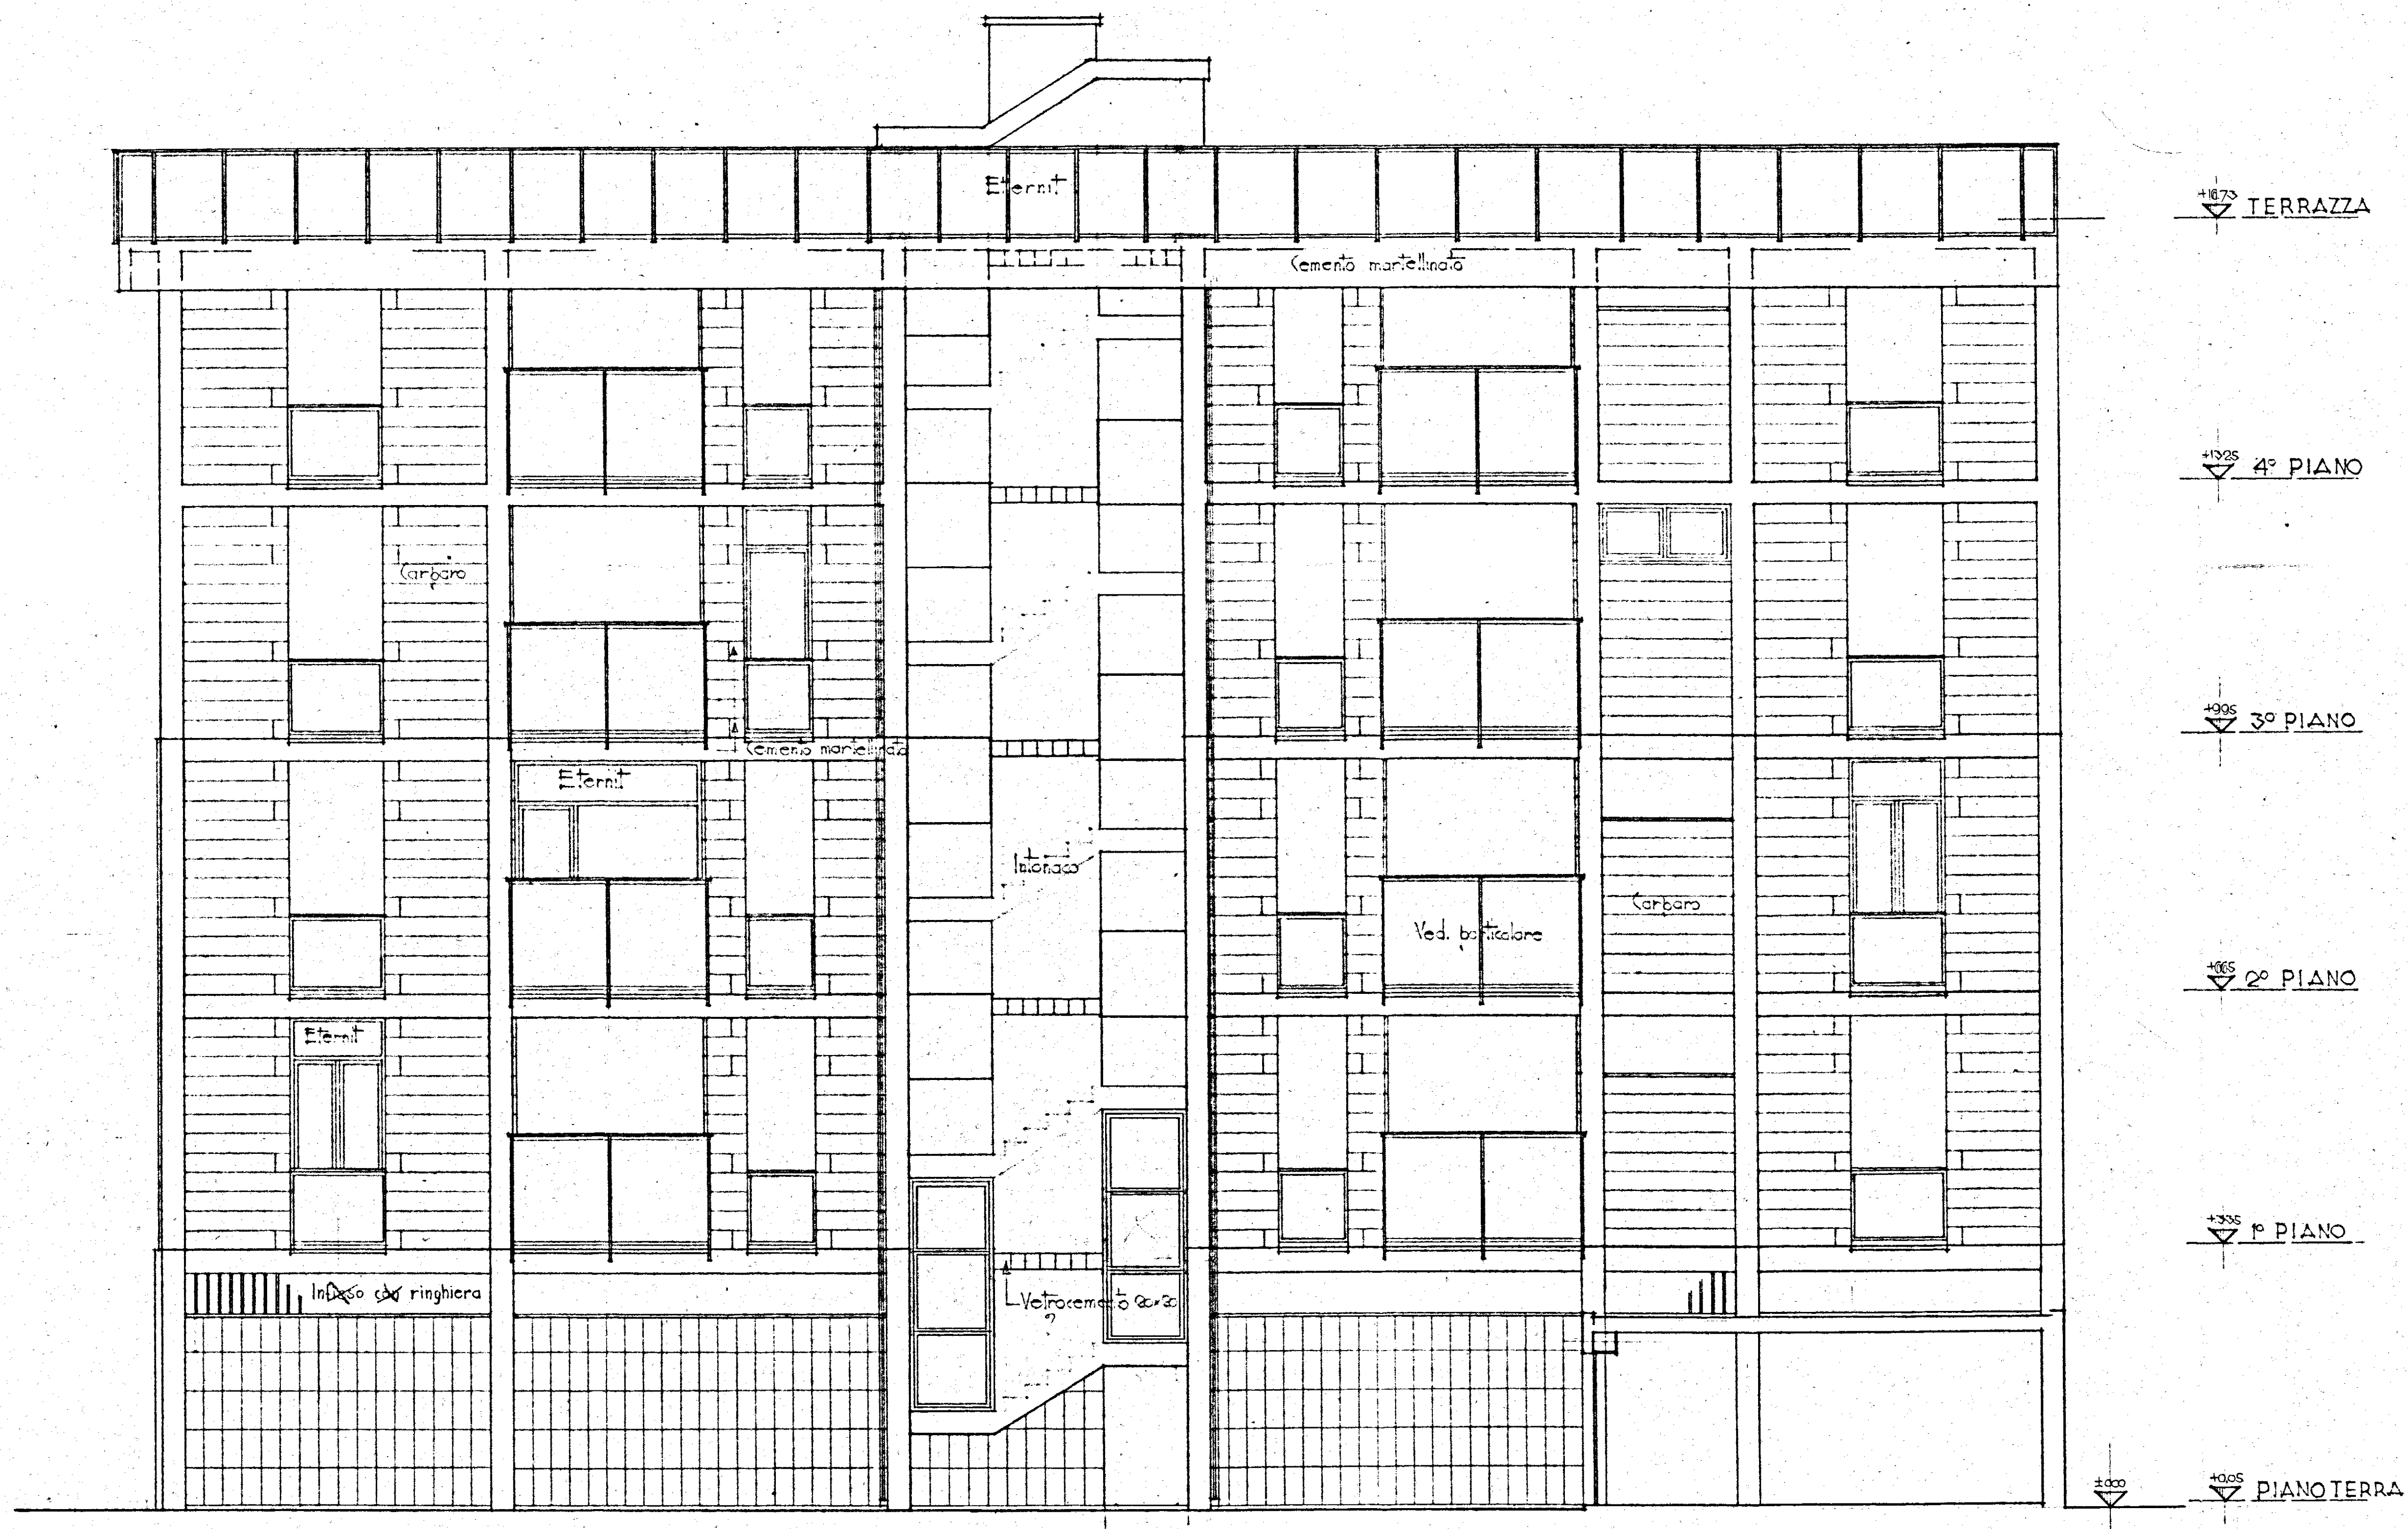

PIANO ELEV. FINALE - COLLOCAZIONE OPERATA GESTIONE IN C.A.S.A. D.T. 1.25.11.1955 - N° 1143	TAV. N° 6
COOPERATIVA NUOVA BRINDISI	Scala 1:50
PROSPETTO C-D	DATA 15-6-1959
PROGETTISTI ARCH. C. AYMONINO ING. F. CICIRILLO ING. G. MARASCO	