

**istituto autonomo
case popolari**
—brindisi—

LEGGE 11/3/88 n.67 ART. 22
6° BIENNIO 88/89 2° TRANCHE
PROGRAMMA INTERVENTO 003.144.1
CODICE n. 74.003.0067.6.144.1

127. 10

CONTRADA **INSARTI** **LOTTO 22(compel) - 23**

POPOLARI IN CEGGIE MESSAPICO

ALLOGGI n. 21

n.6 DA 52 MQ.	n.9 DA 67 MQ.	n.6 DA 85 MQ.
---------------	---------------	---------------



ARREDO E INFISSI - PIANO TIPO I 23

scale: 1:5

IL COORDINATORE
DEI SERVIZI NUOVE COSTRUZIONI
(Dott. Arch. Piero ORESTA)

IL COORDINATORE GENERALE
(Dott. Ing. ASKARIO LONGO)

INFISSI INTERNI

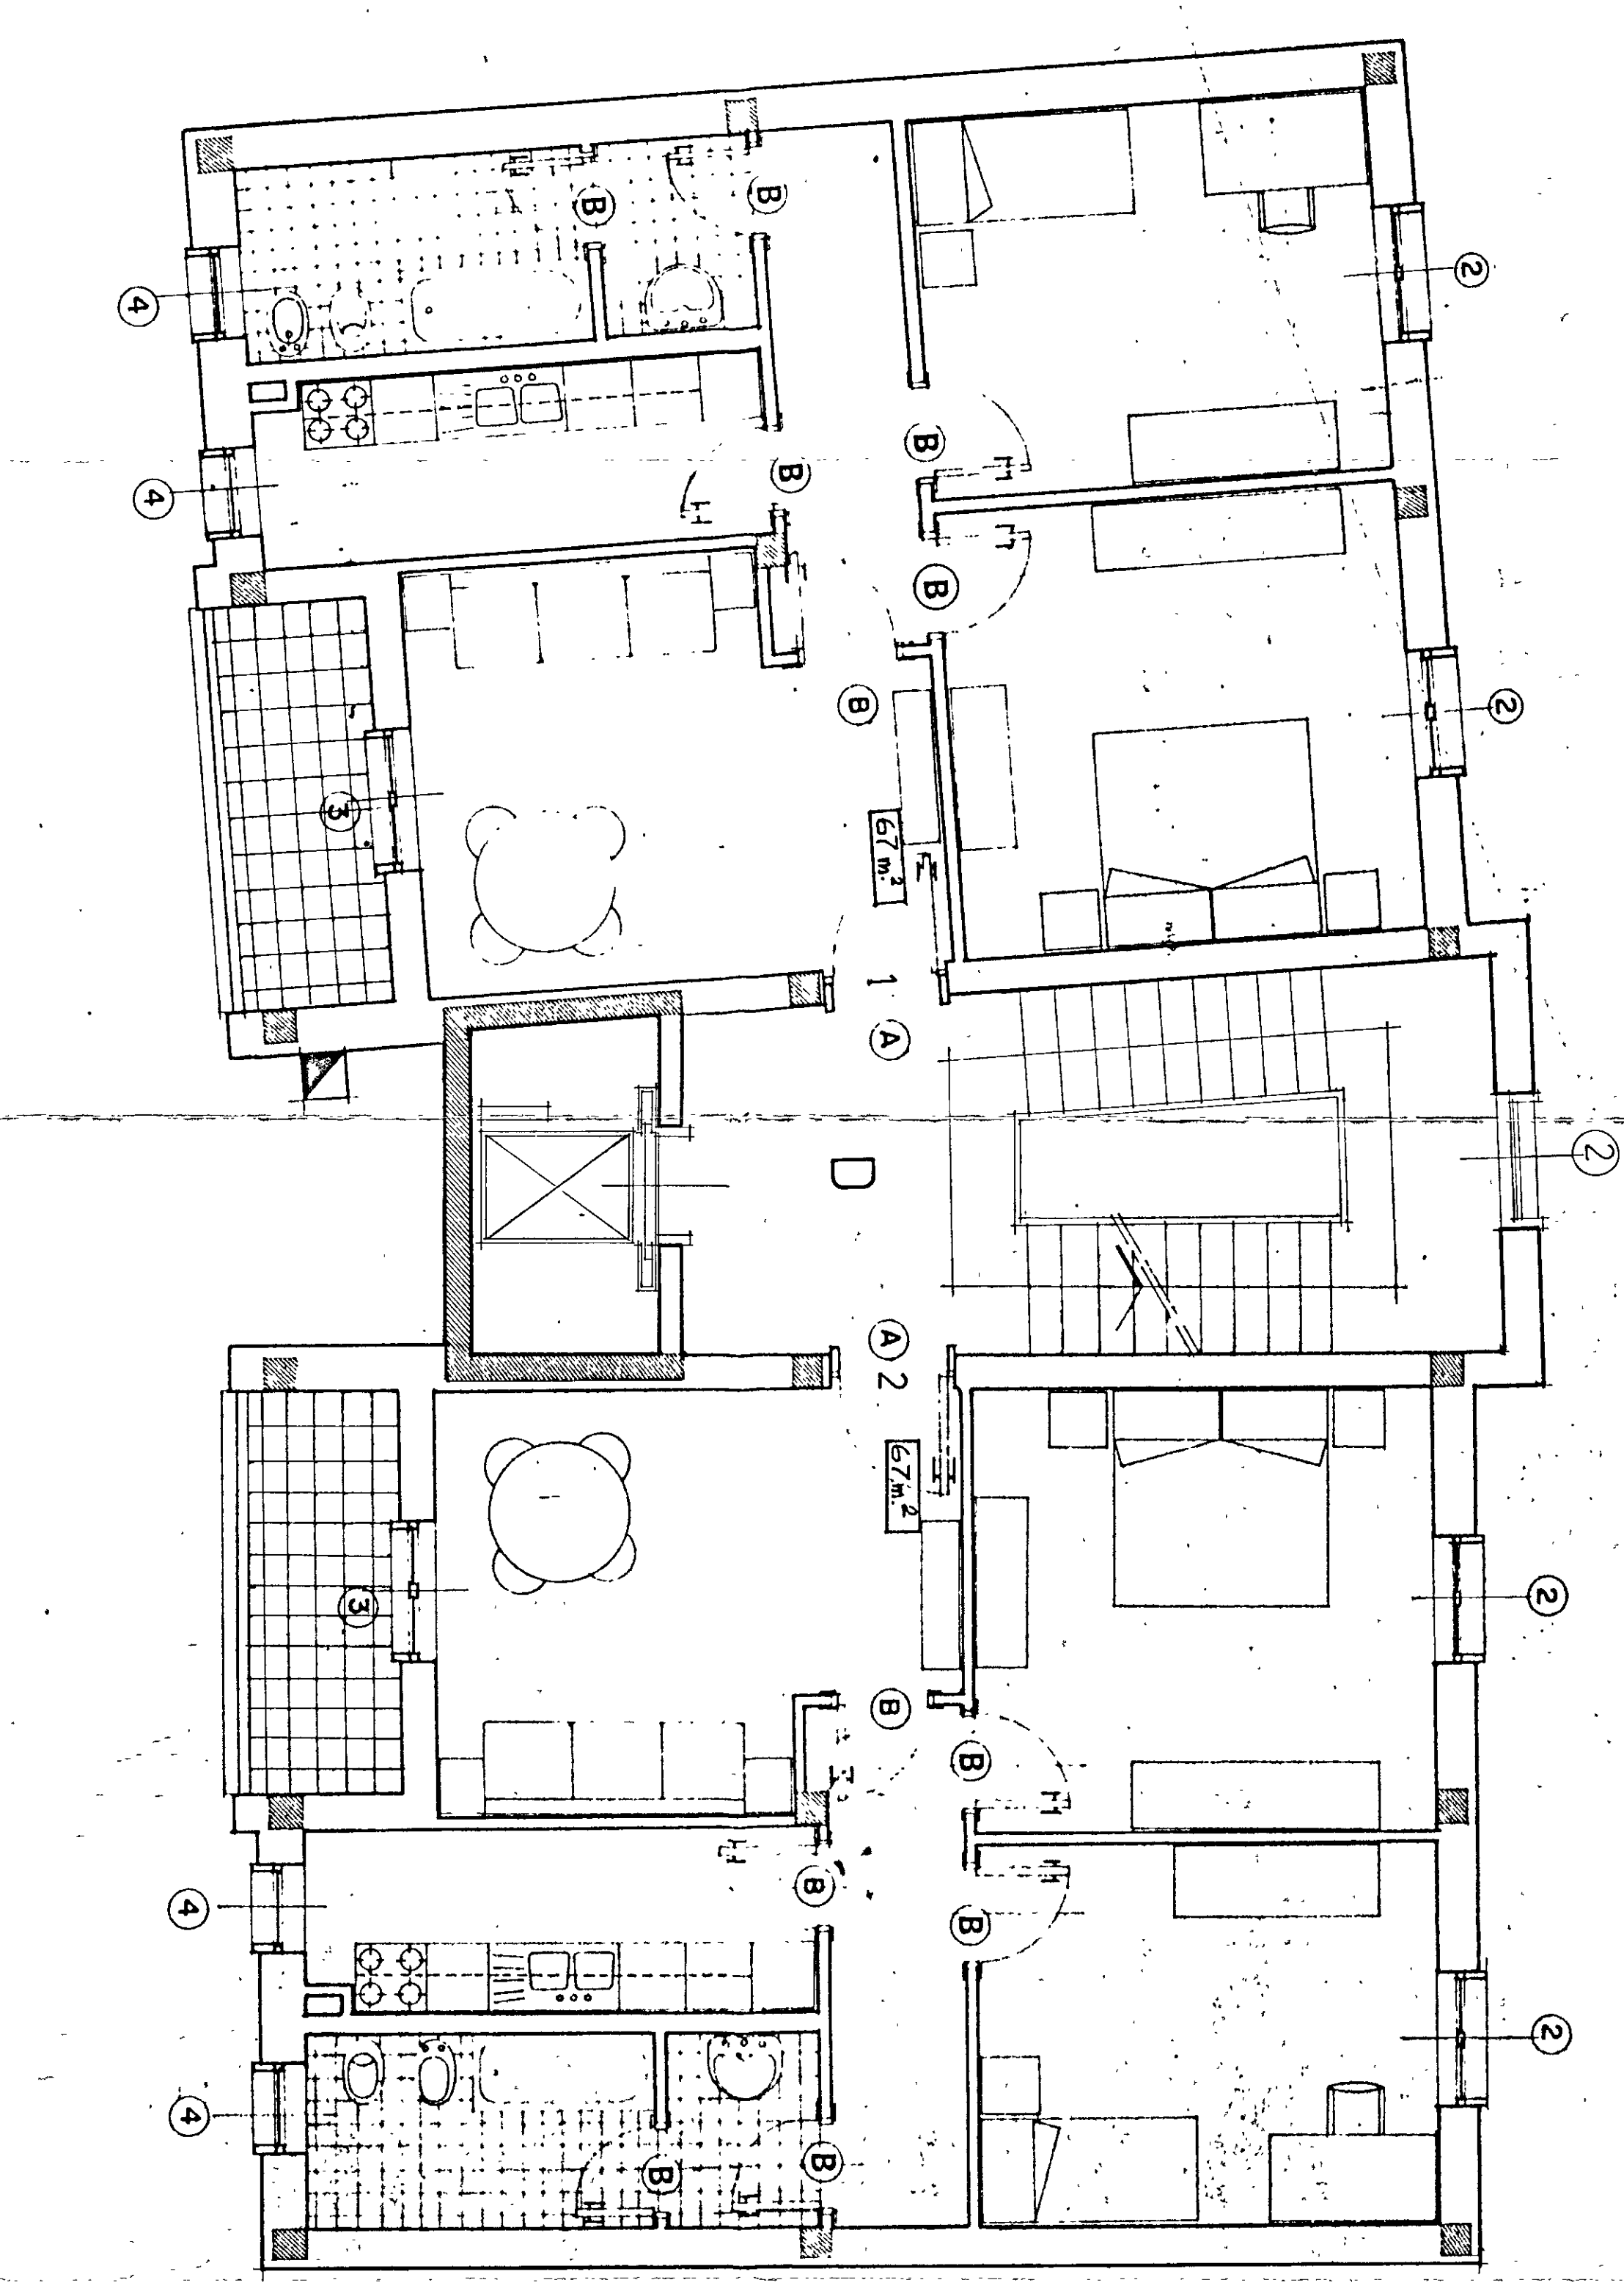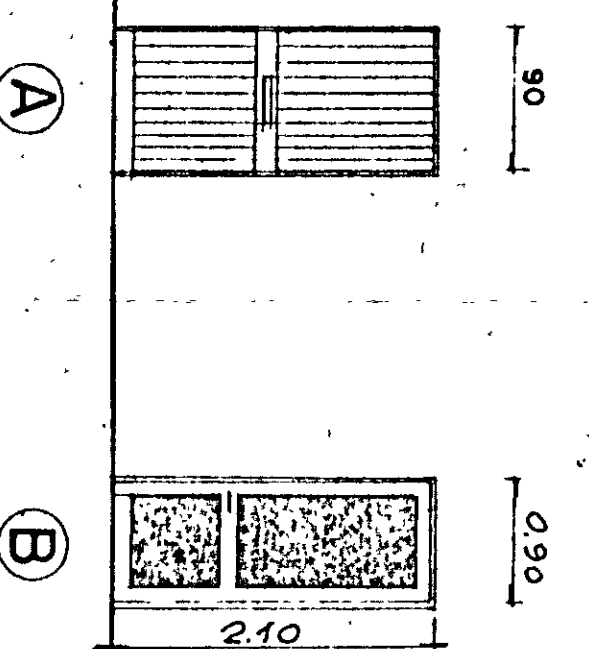

4° PIANO: ALLOGGIO PER DISABILI
7° e 3° PIANO: ALLOGGI COME INT. 1 scala B

INFISSI ESTERNI

