
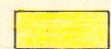


COMUNE DI BRINDISI  
Rione Commenda  
I<sup>o</sup> Settennio  
Complesso Centro Sociale

 Demolizioni  
 Costruzioni

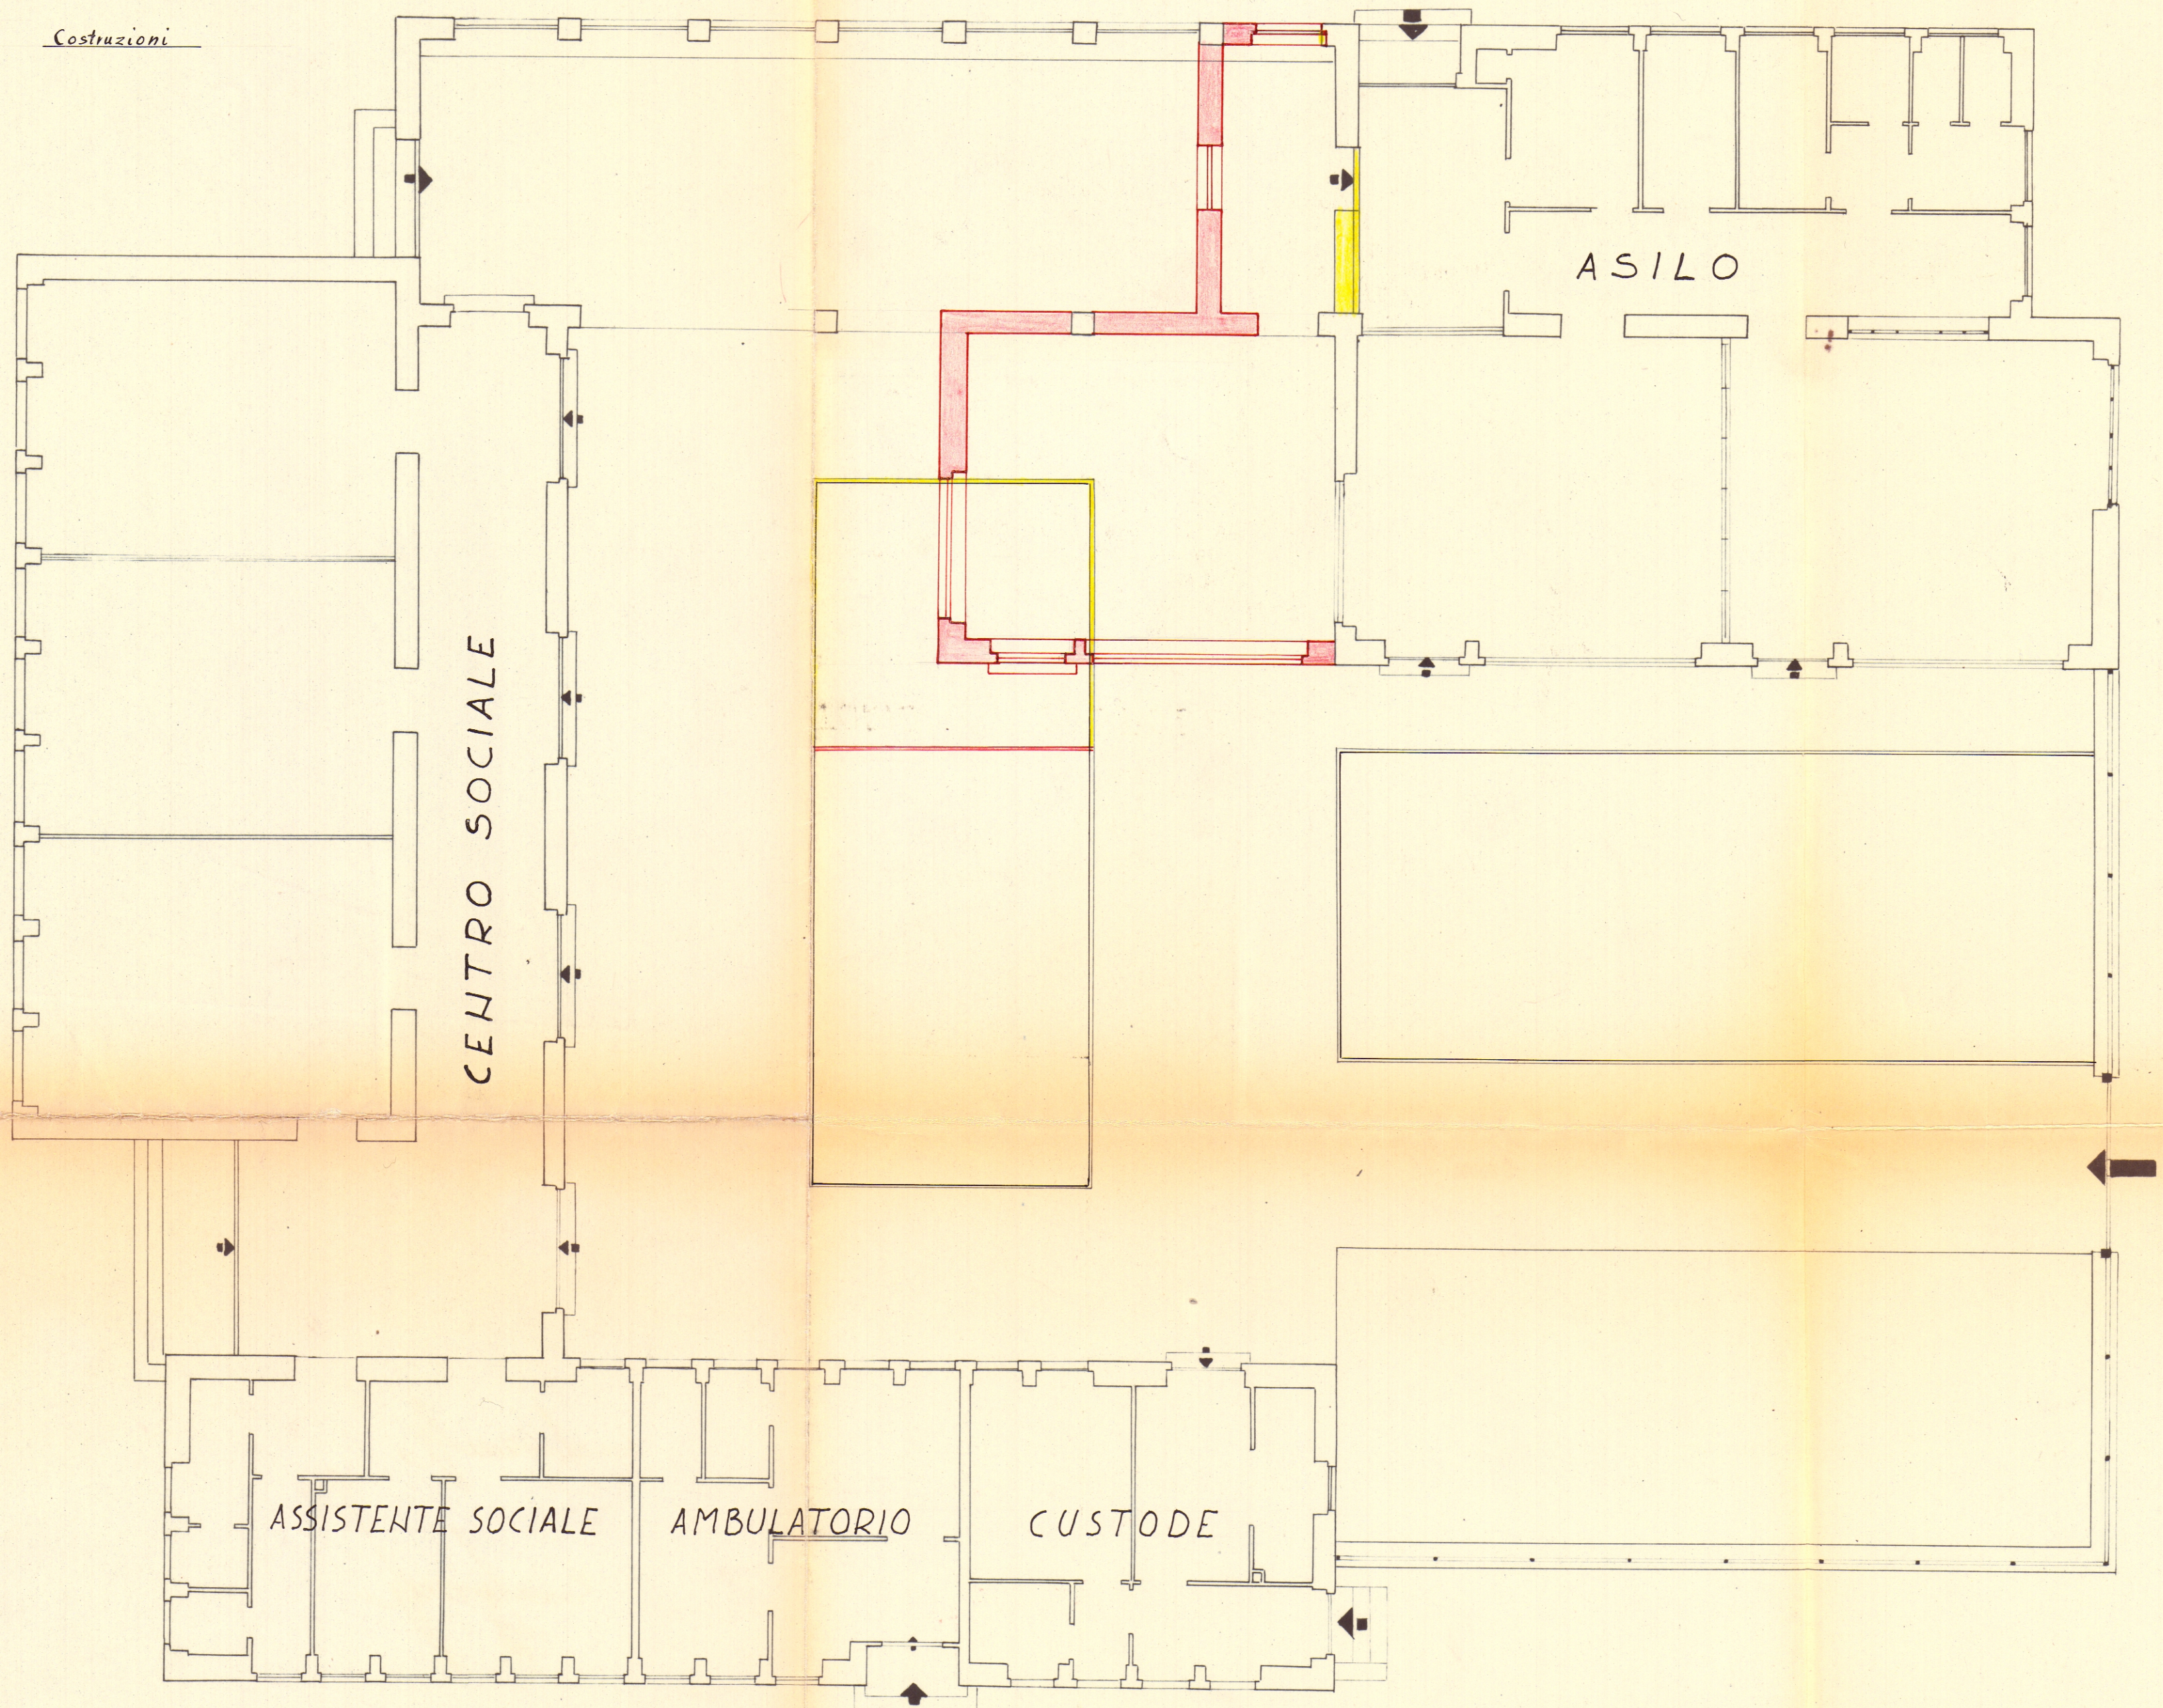

Scala 1:100