


GESTIONE CASE LAVORATORI LEGG. 17/2/63 N° 60	INTERVENTO N. 1211 3° TRIENNIO	I.A.C.P. PRINDISI
PROGETTO ESECUTIVO PER LA COSTRUZIONE DI ALLOGGI IN BRINDISI QUARTIERE GAUTIERI'S		N° 23/c
EDIFICIO "C". PIANTA PIANO TIPO	1:50	
Dott. Arch. E. NESPEGA	Edilizia	
Dott. Ing. A. CORRADO	Edilizia	
Dott. Ing. F. CARADORINI	Prog. e Costi	
Dott. Ing. M. BOLOGNESE	Strutt. e Calc.	
Dott. Ing. N. VIVARELLI	Imp. Tecnici	

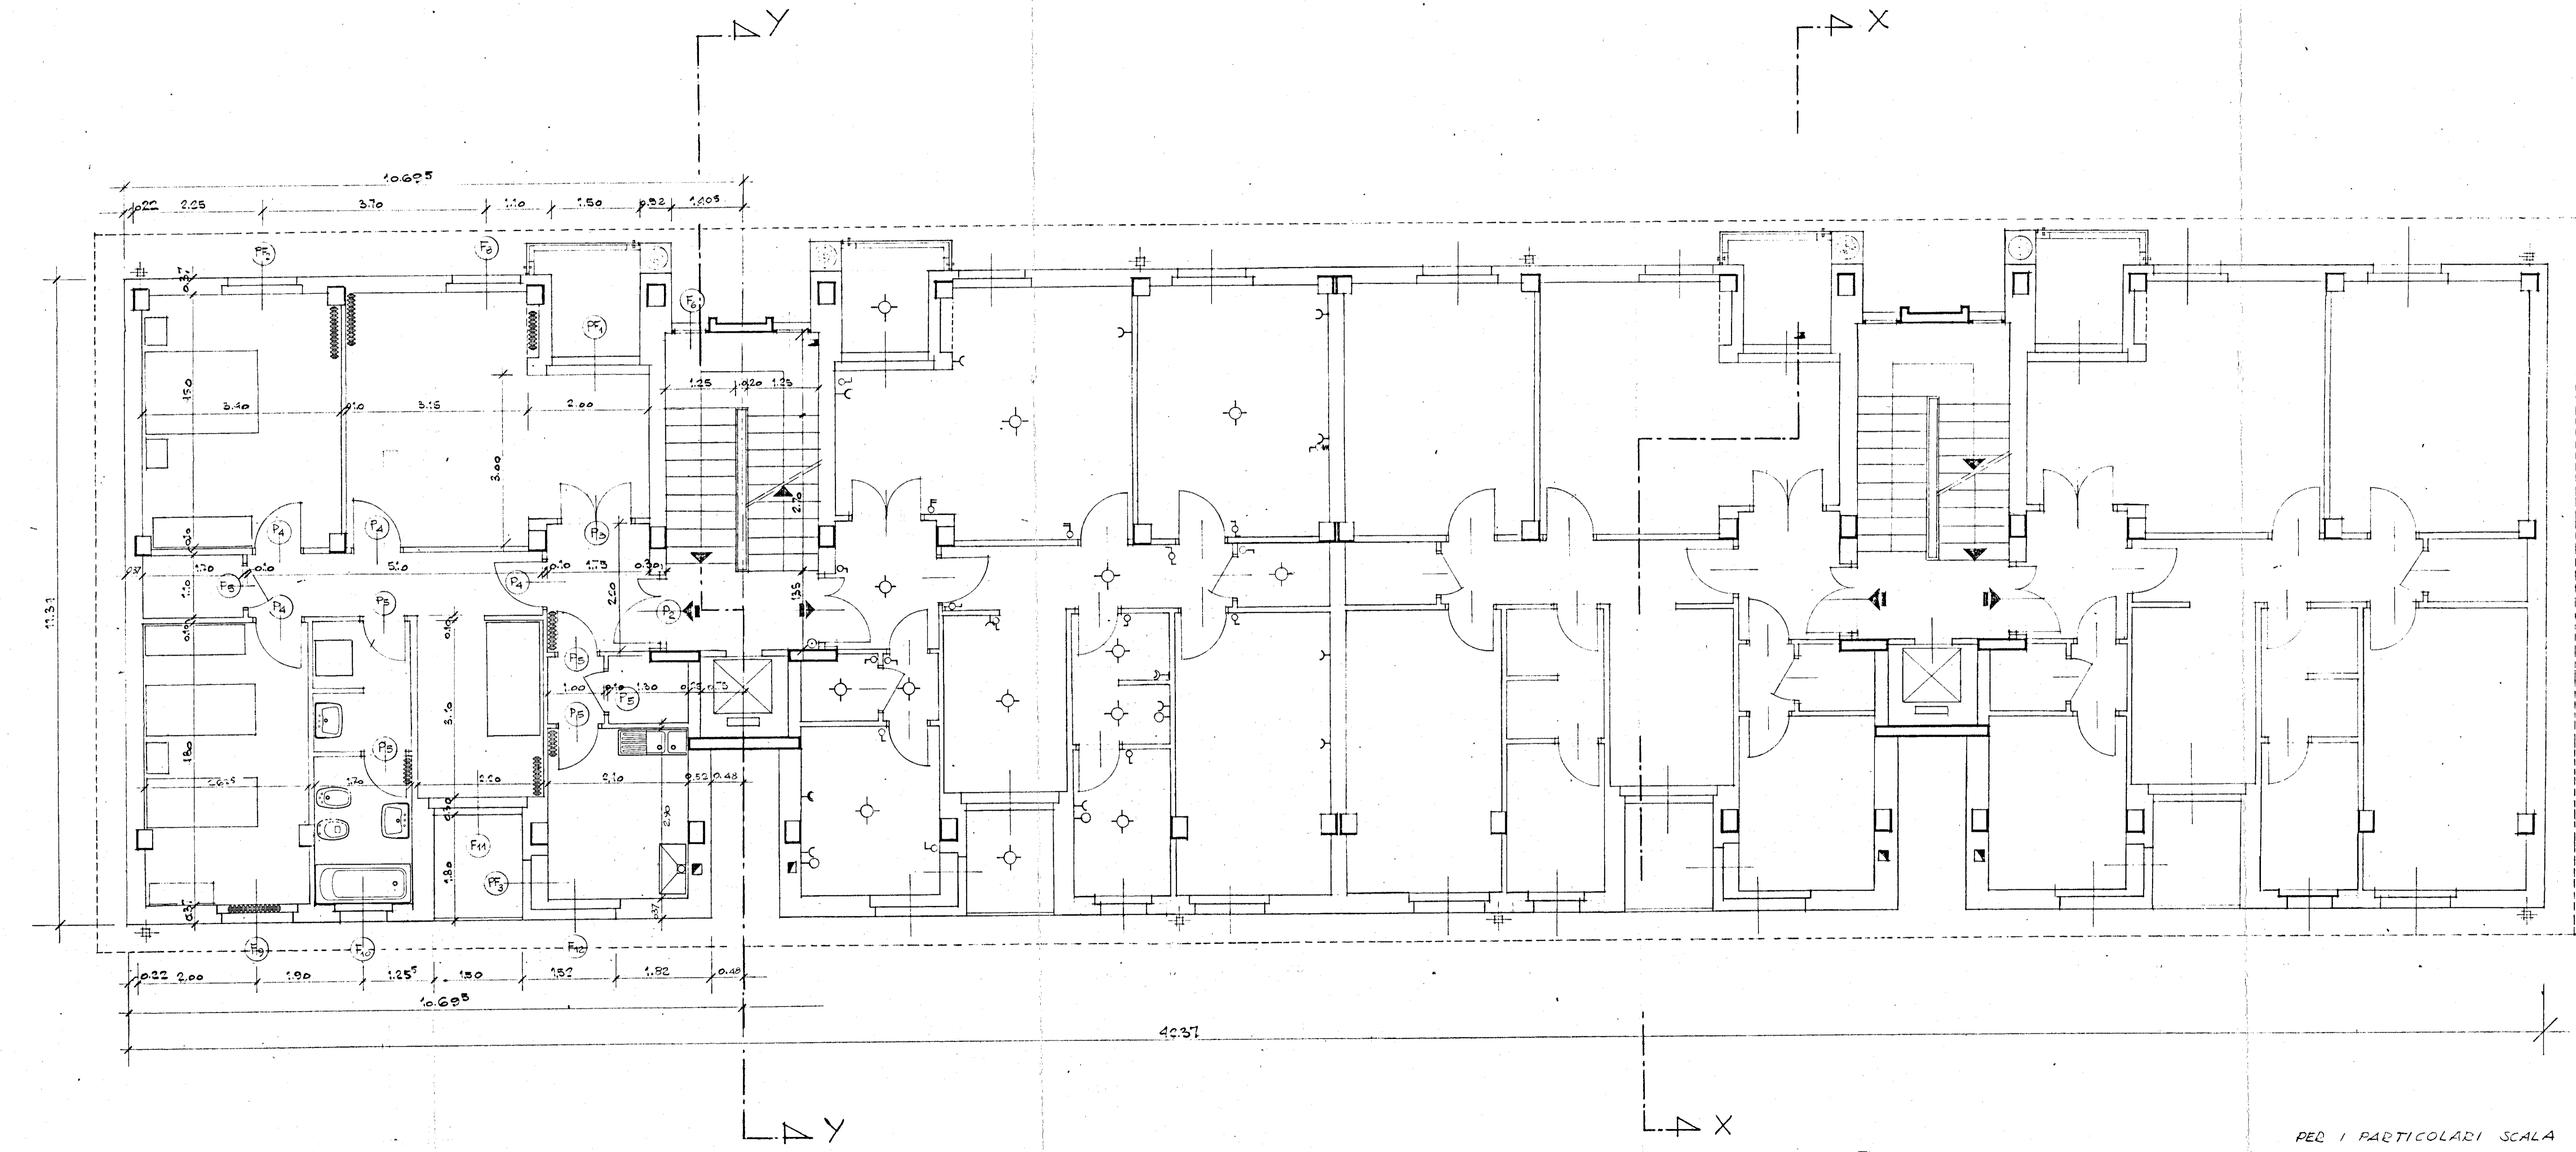

PER I PARTICOLARI SCALA VEDI DIS. N° 30/P
 PER I PARTICOLARI INFISSI VEDI DIS. N° 31-32-33/P
 PER I PARTICOLARI DI FACCIATA VEDI DIS. N° 29/P