


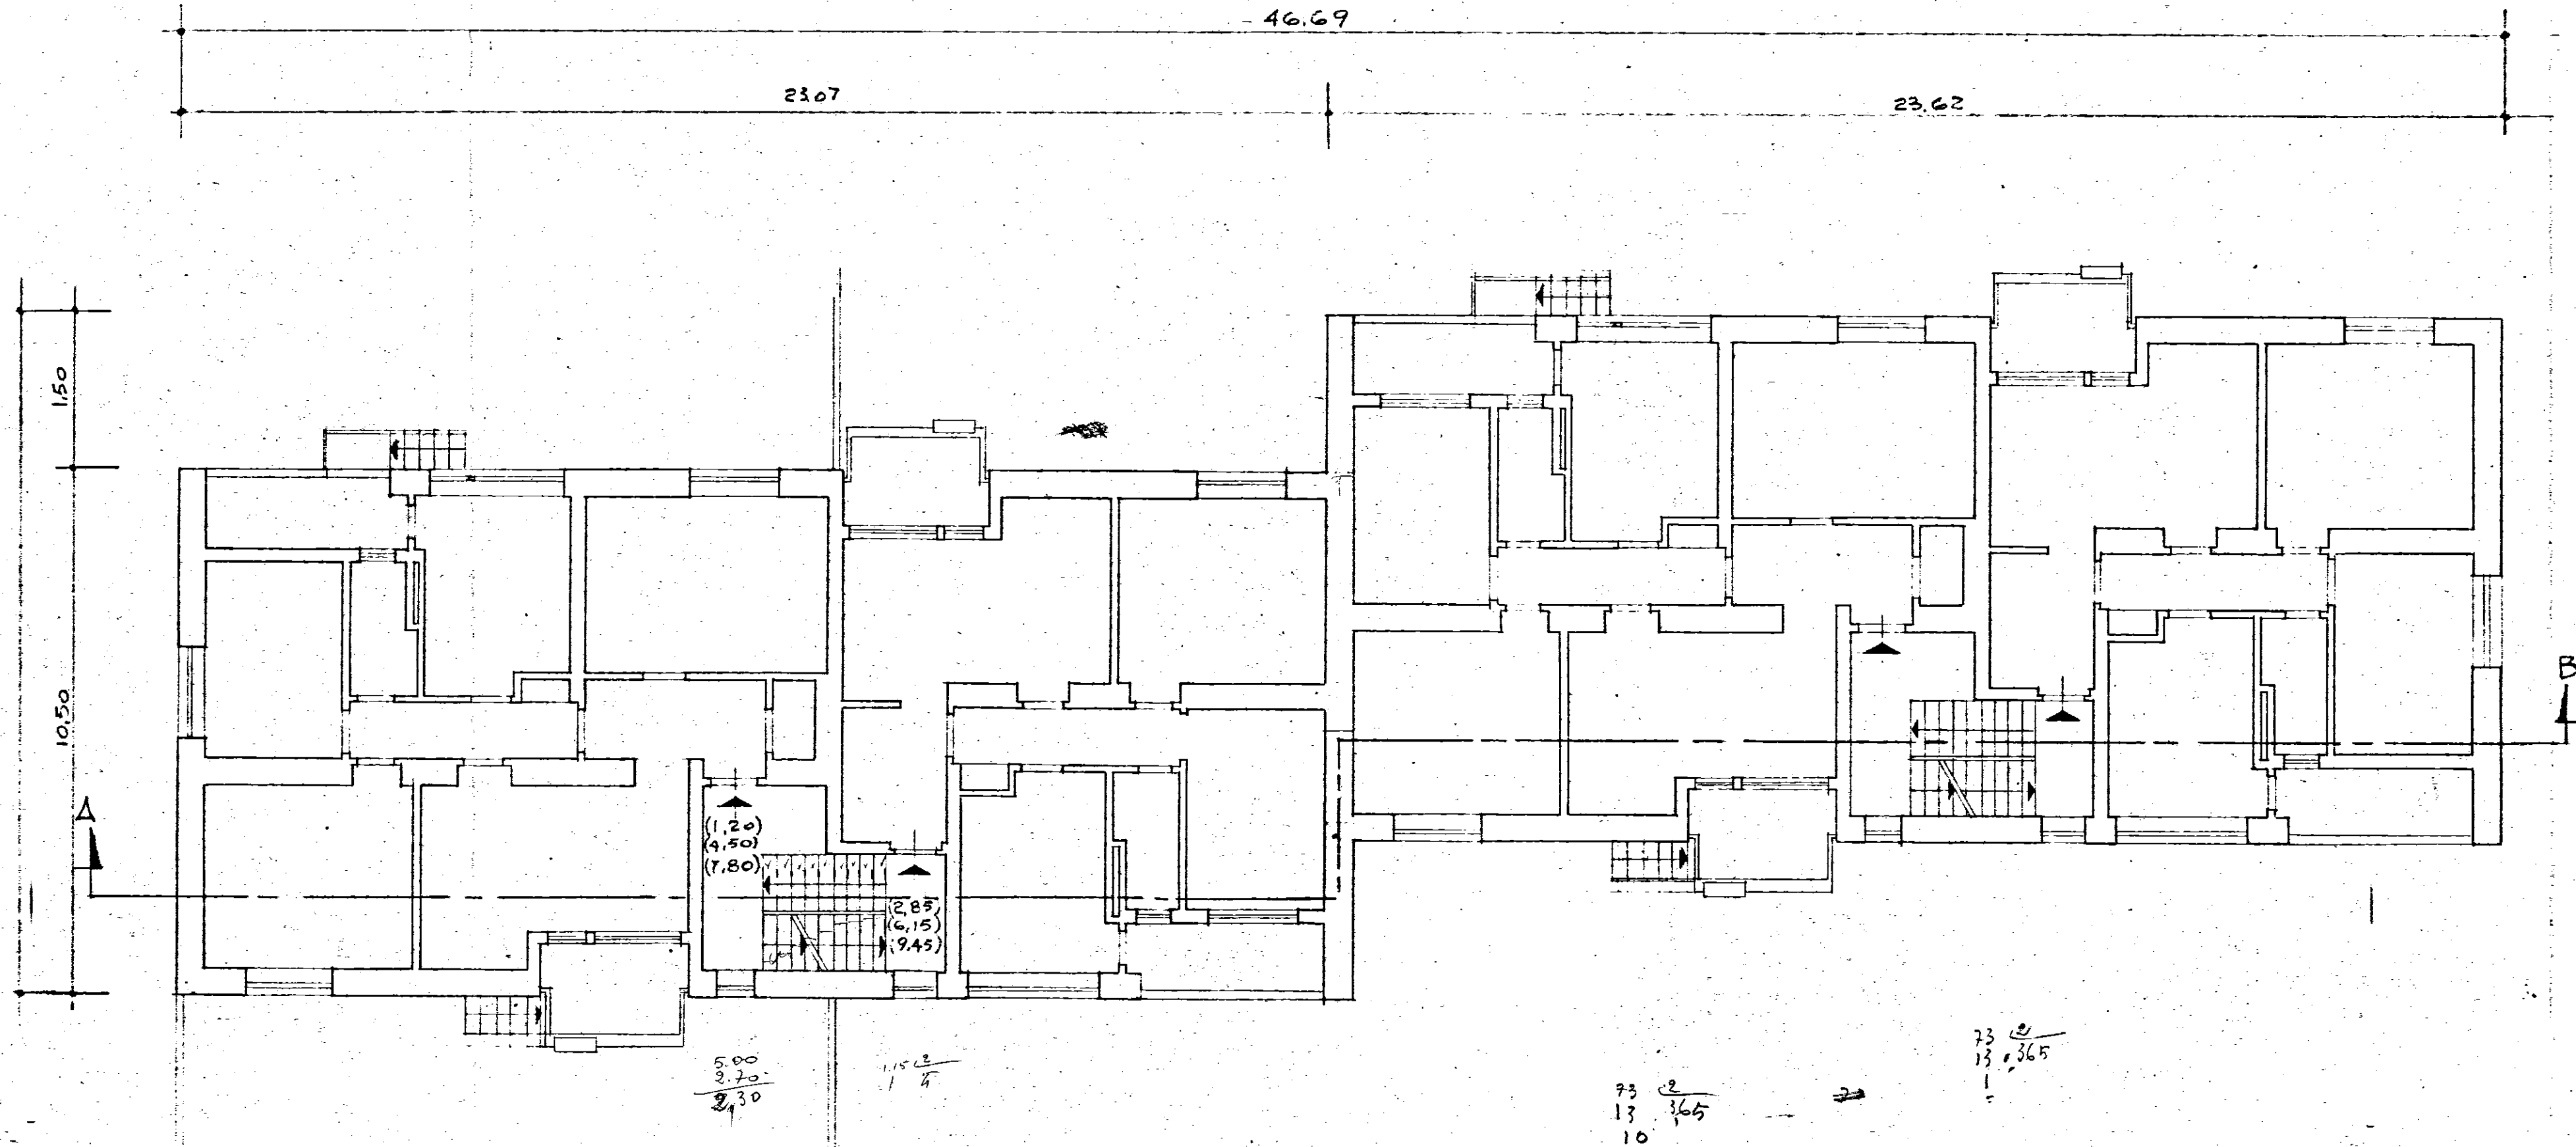

GESTIONE NA CASA 2° SETTEMIO	GRUPPO ARCH. SPACCARELLI - A. BACCIN - BRUNO - DONI - C. BACCIN	
CASE in ME SAGNE	ed. C	DIS. N° 6661 TAV. 2 SERIE 243
STAZIONE APR. I.A.C.P. BRINCHI	PIANTA PIANO TIPO RAPP. 1:100	ROMA 4 LUGLIO 1959