



VISTO:
 E' stato conforme al progetto per il quale
 la Commissione d'Urban. nella seduta del
 18/9/1970, ha approvato il presente lavoro.
 28/5/1979
 IL SEGRETARIO GENERALE
 (Dott. Vito DI GILIO)

I.A.C.P. BRINDISI	
PROGETTO PER LA COSTRUZIONE DI CASE POPOLARI IN BRINDISI - QUARTIERE "S. ELIA". LEGGE 28-3-1968 - n. 422	
SEZIONE TIPO "CC." - "B'B"	RAPP. 1:100
PALAZZINA A DOPPIO L	
UFFICIO TECNICO I.A.C.P.	
	
IL PRESIDENTE G. P. Valente	

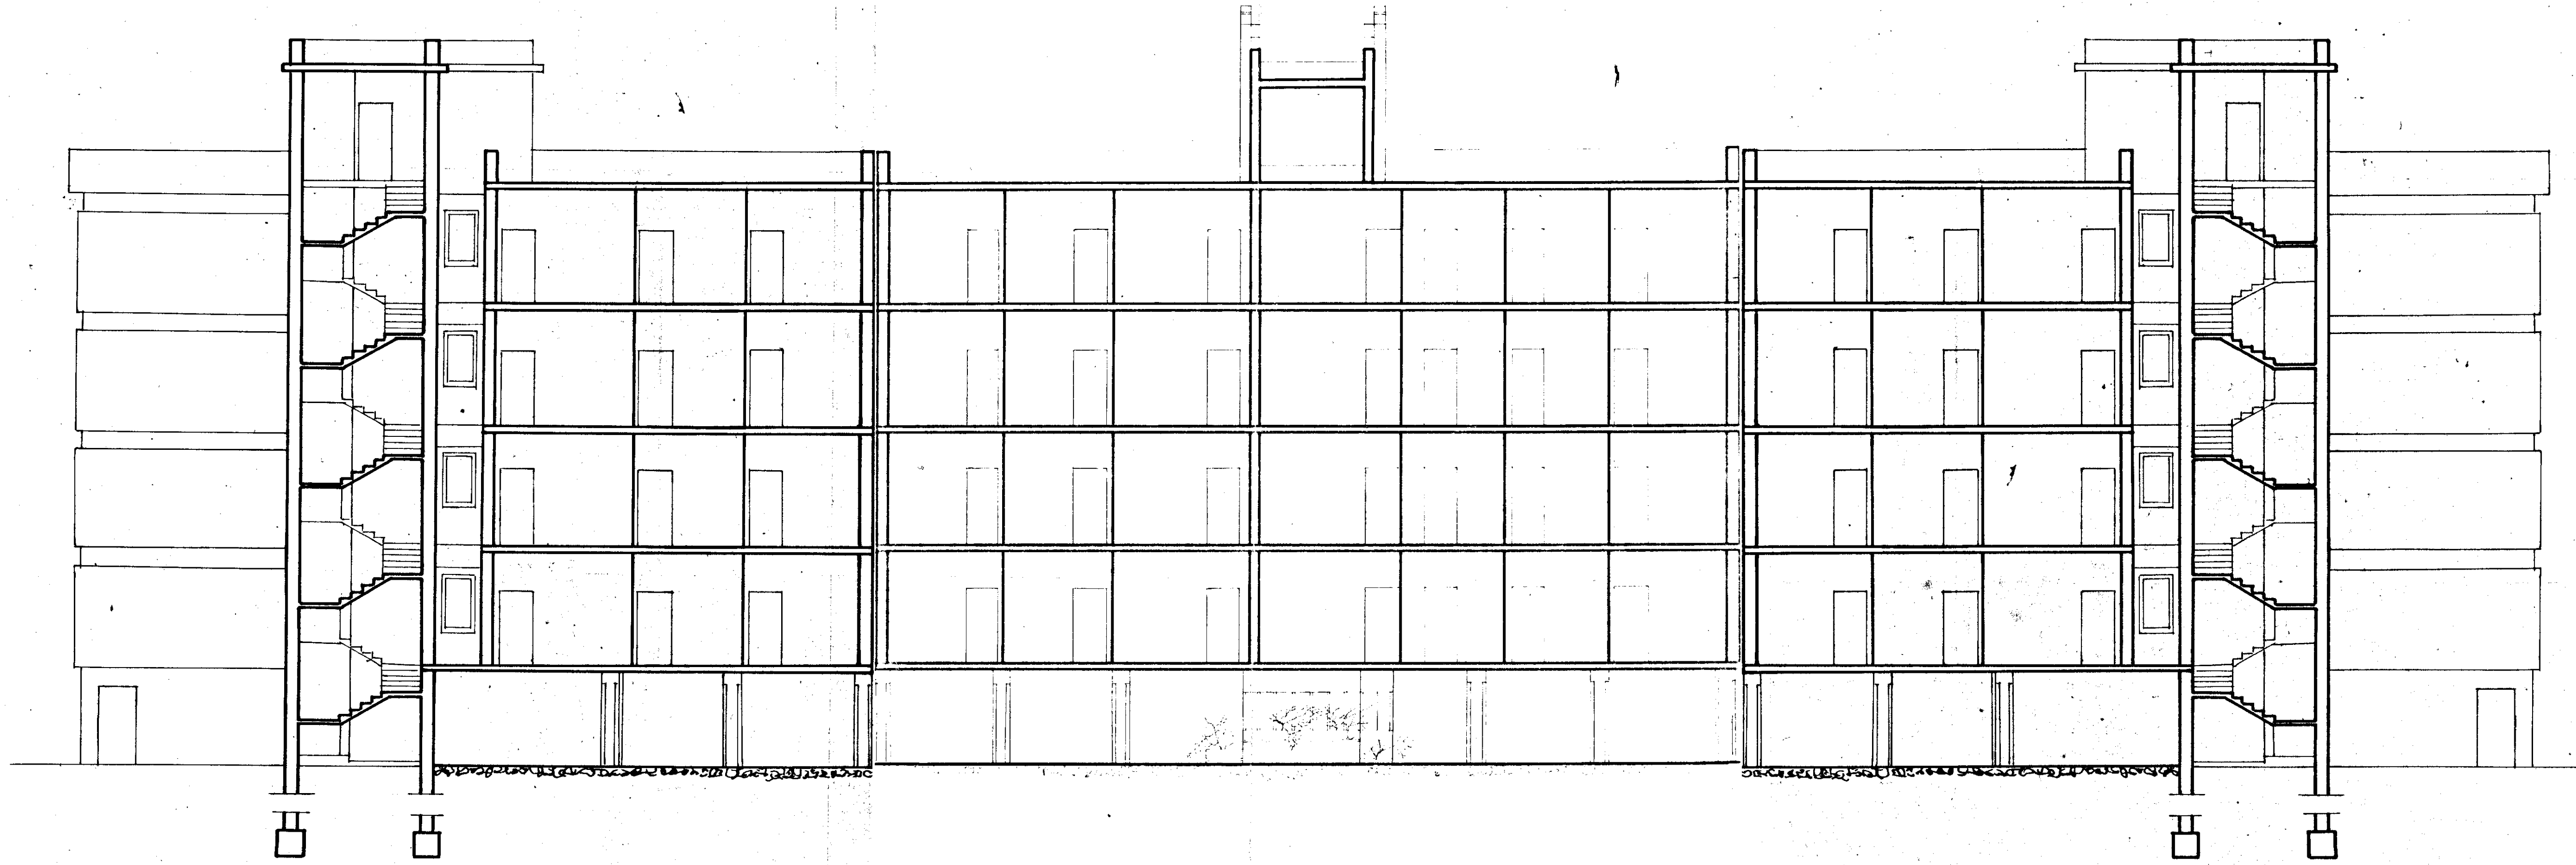

SEZIONE 'CC.'

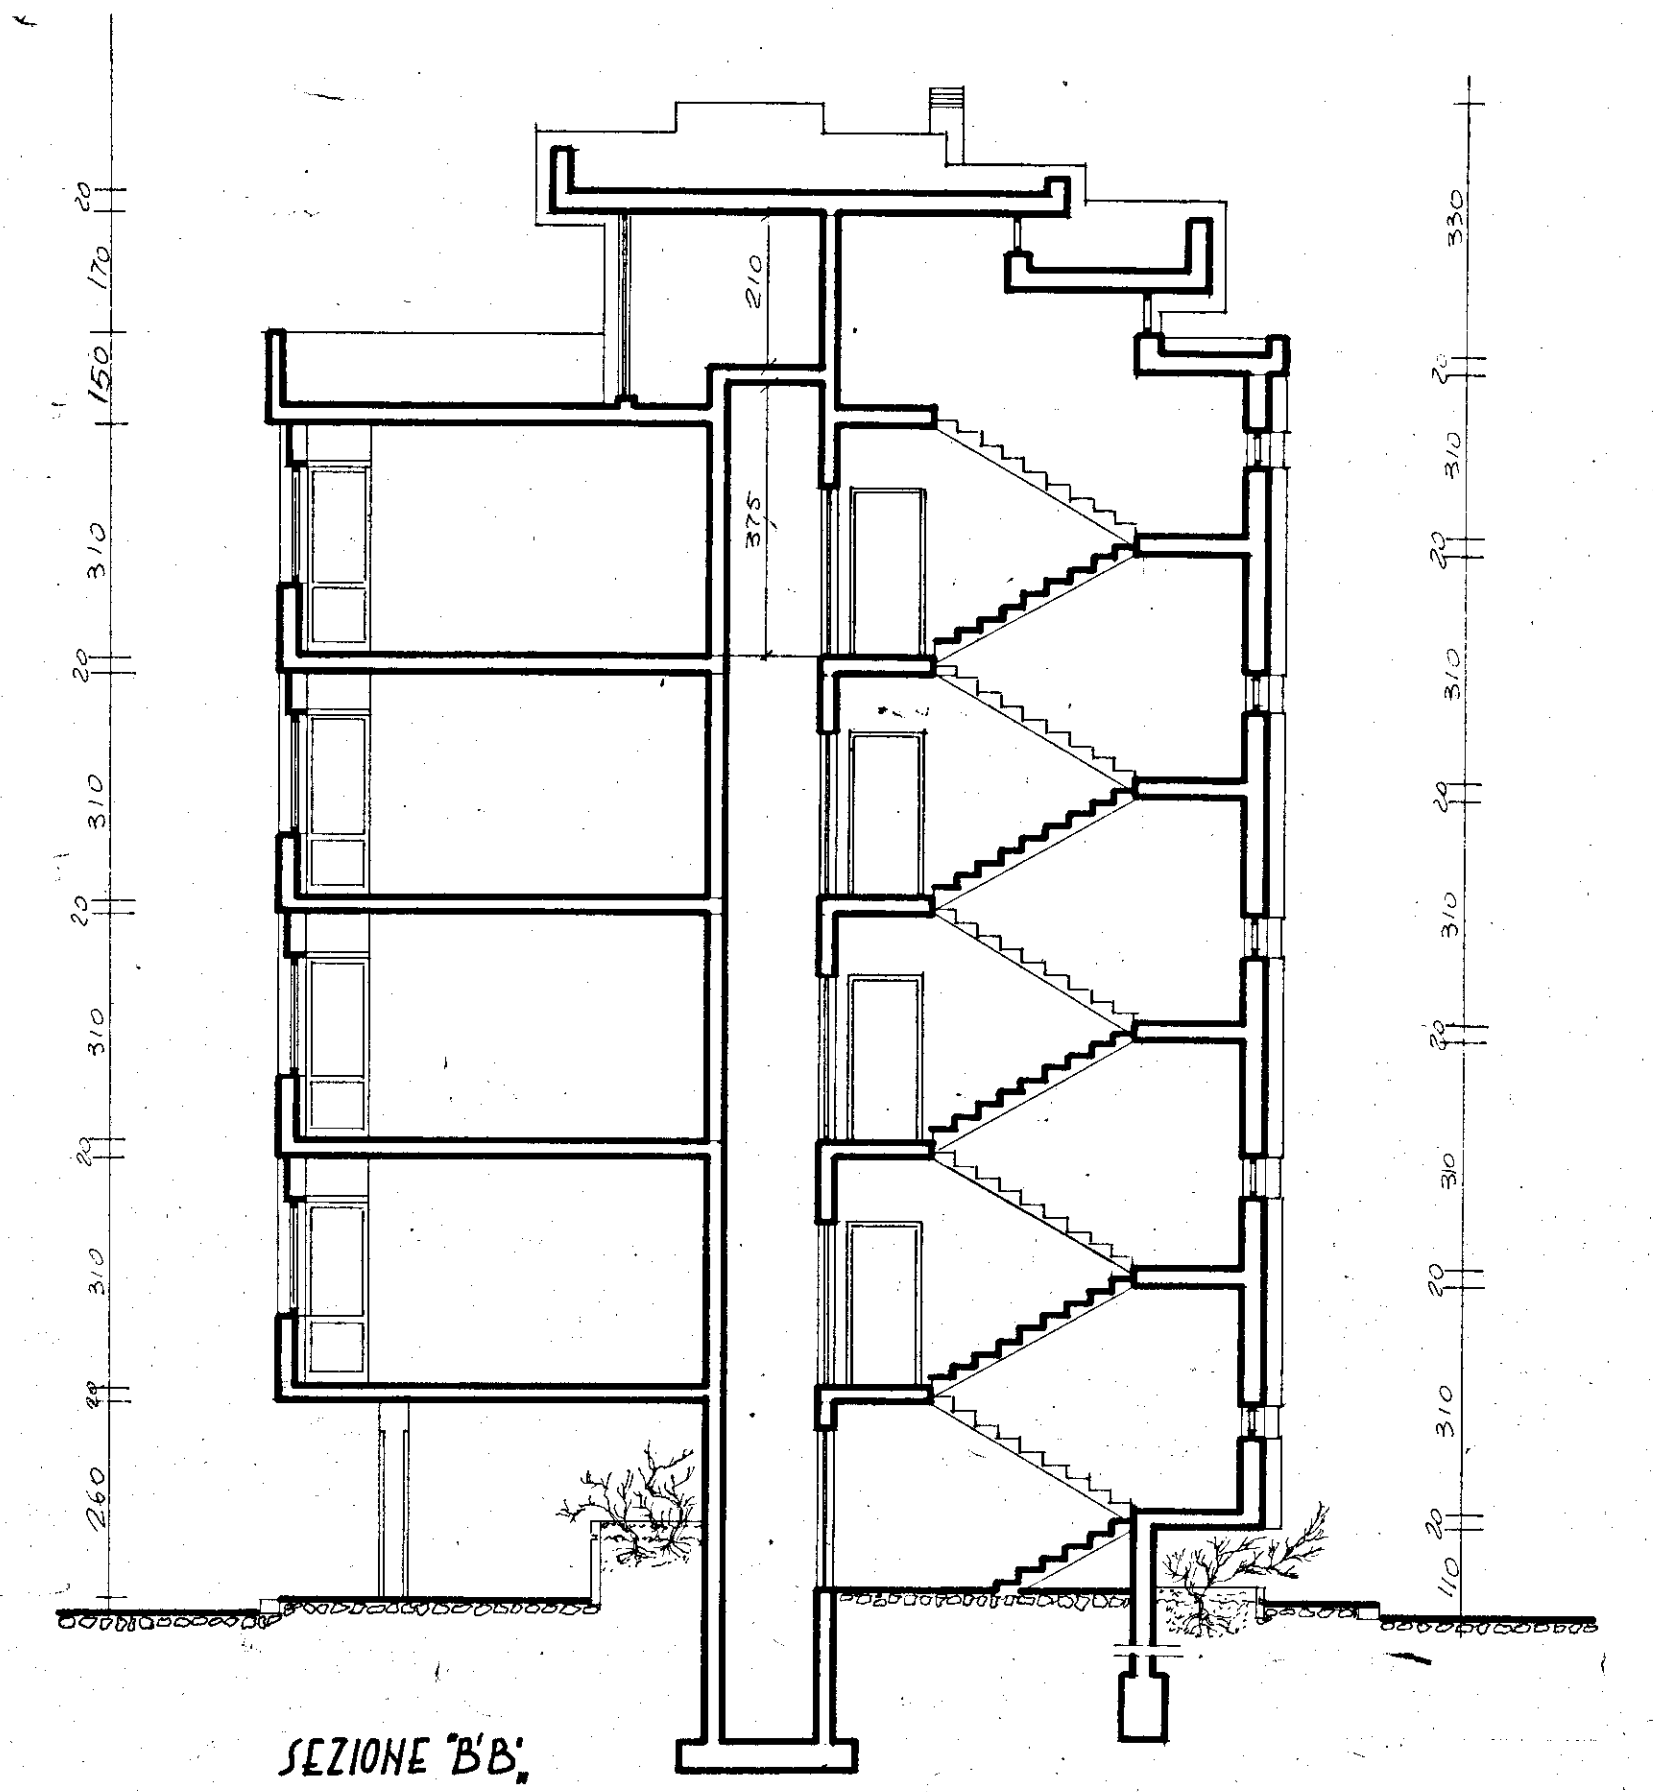

SEZIONE 'B'B.'