# CASE POPOLARI IN OSTUNI - LOTTO 19°

SCALA 1:100
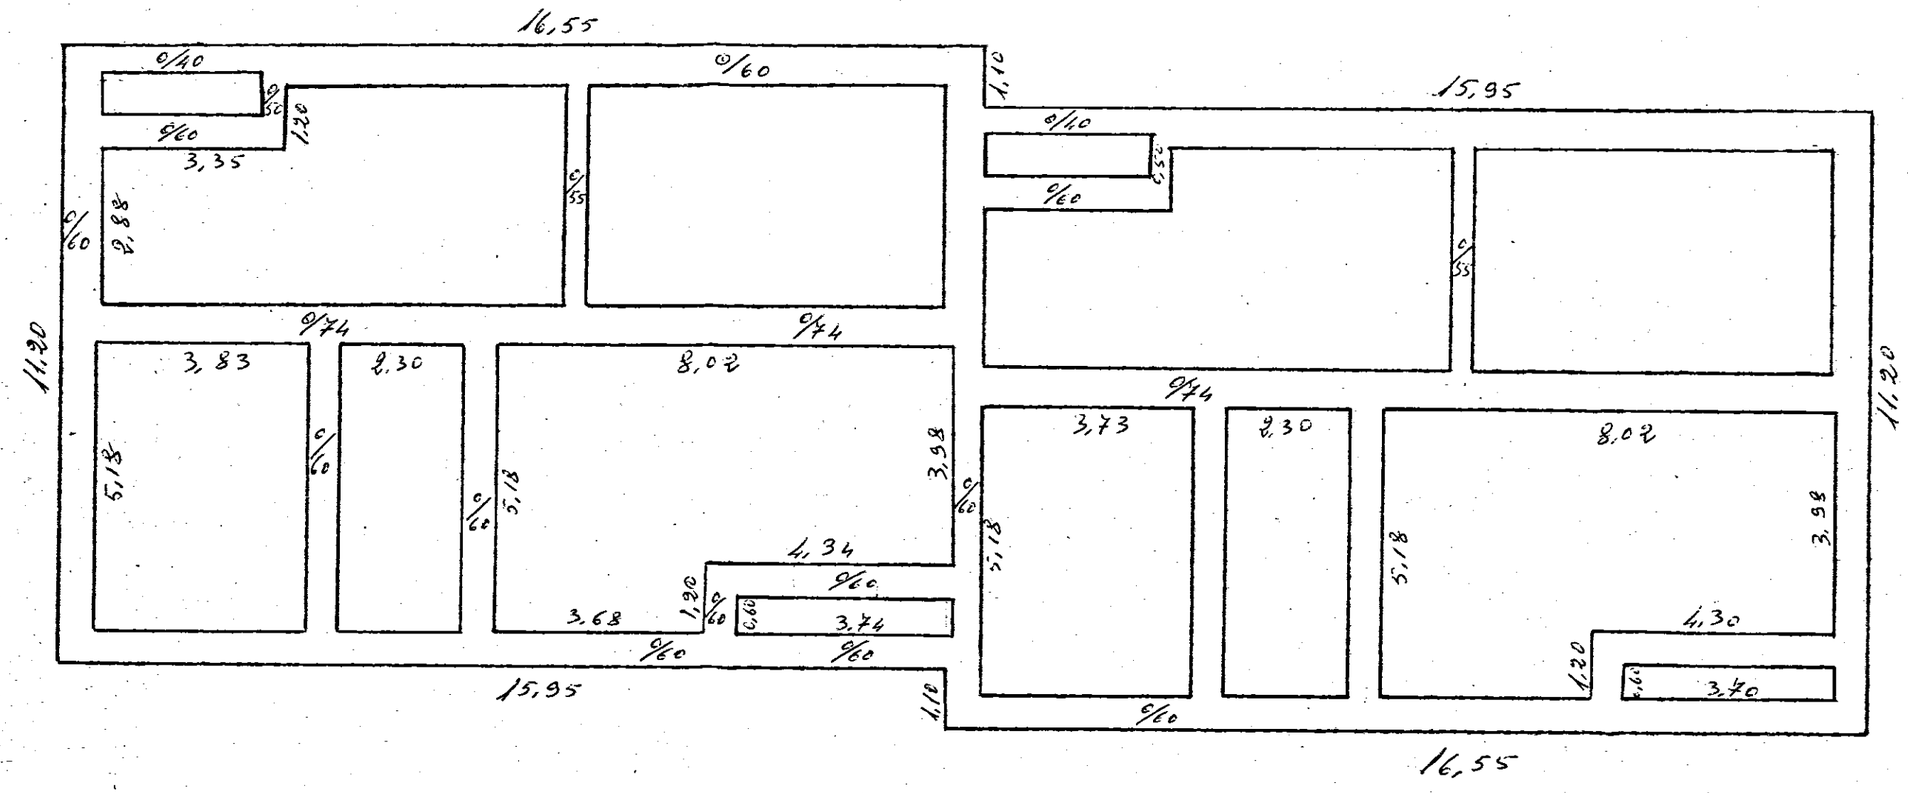
## Pianta Scantinato e Zoccolo