


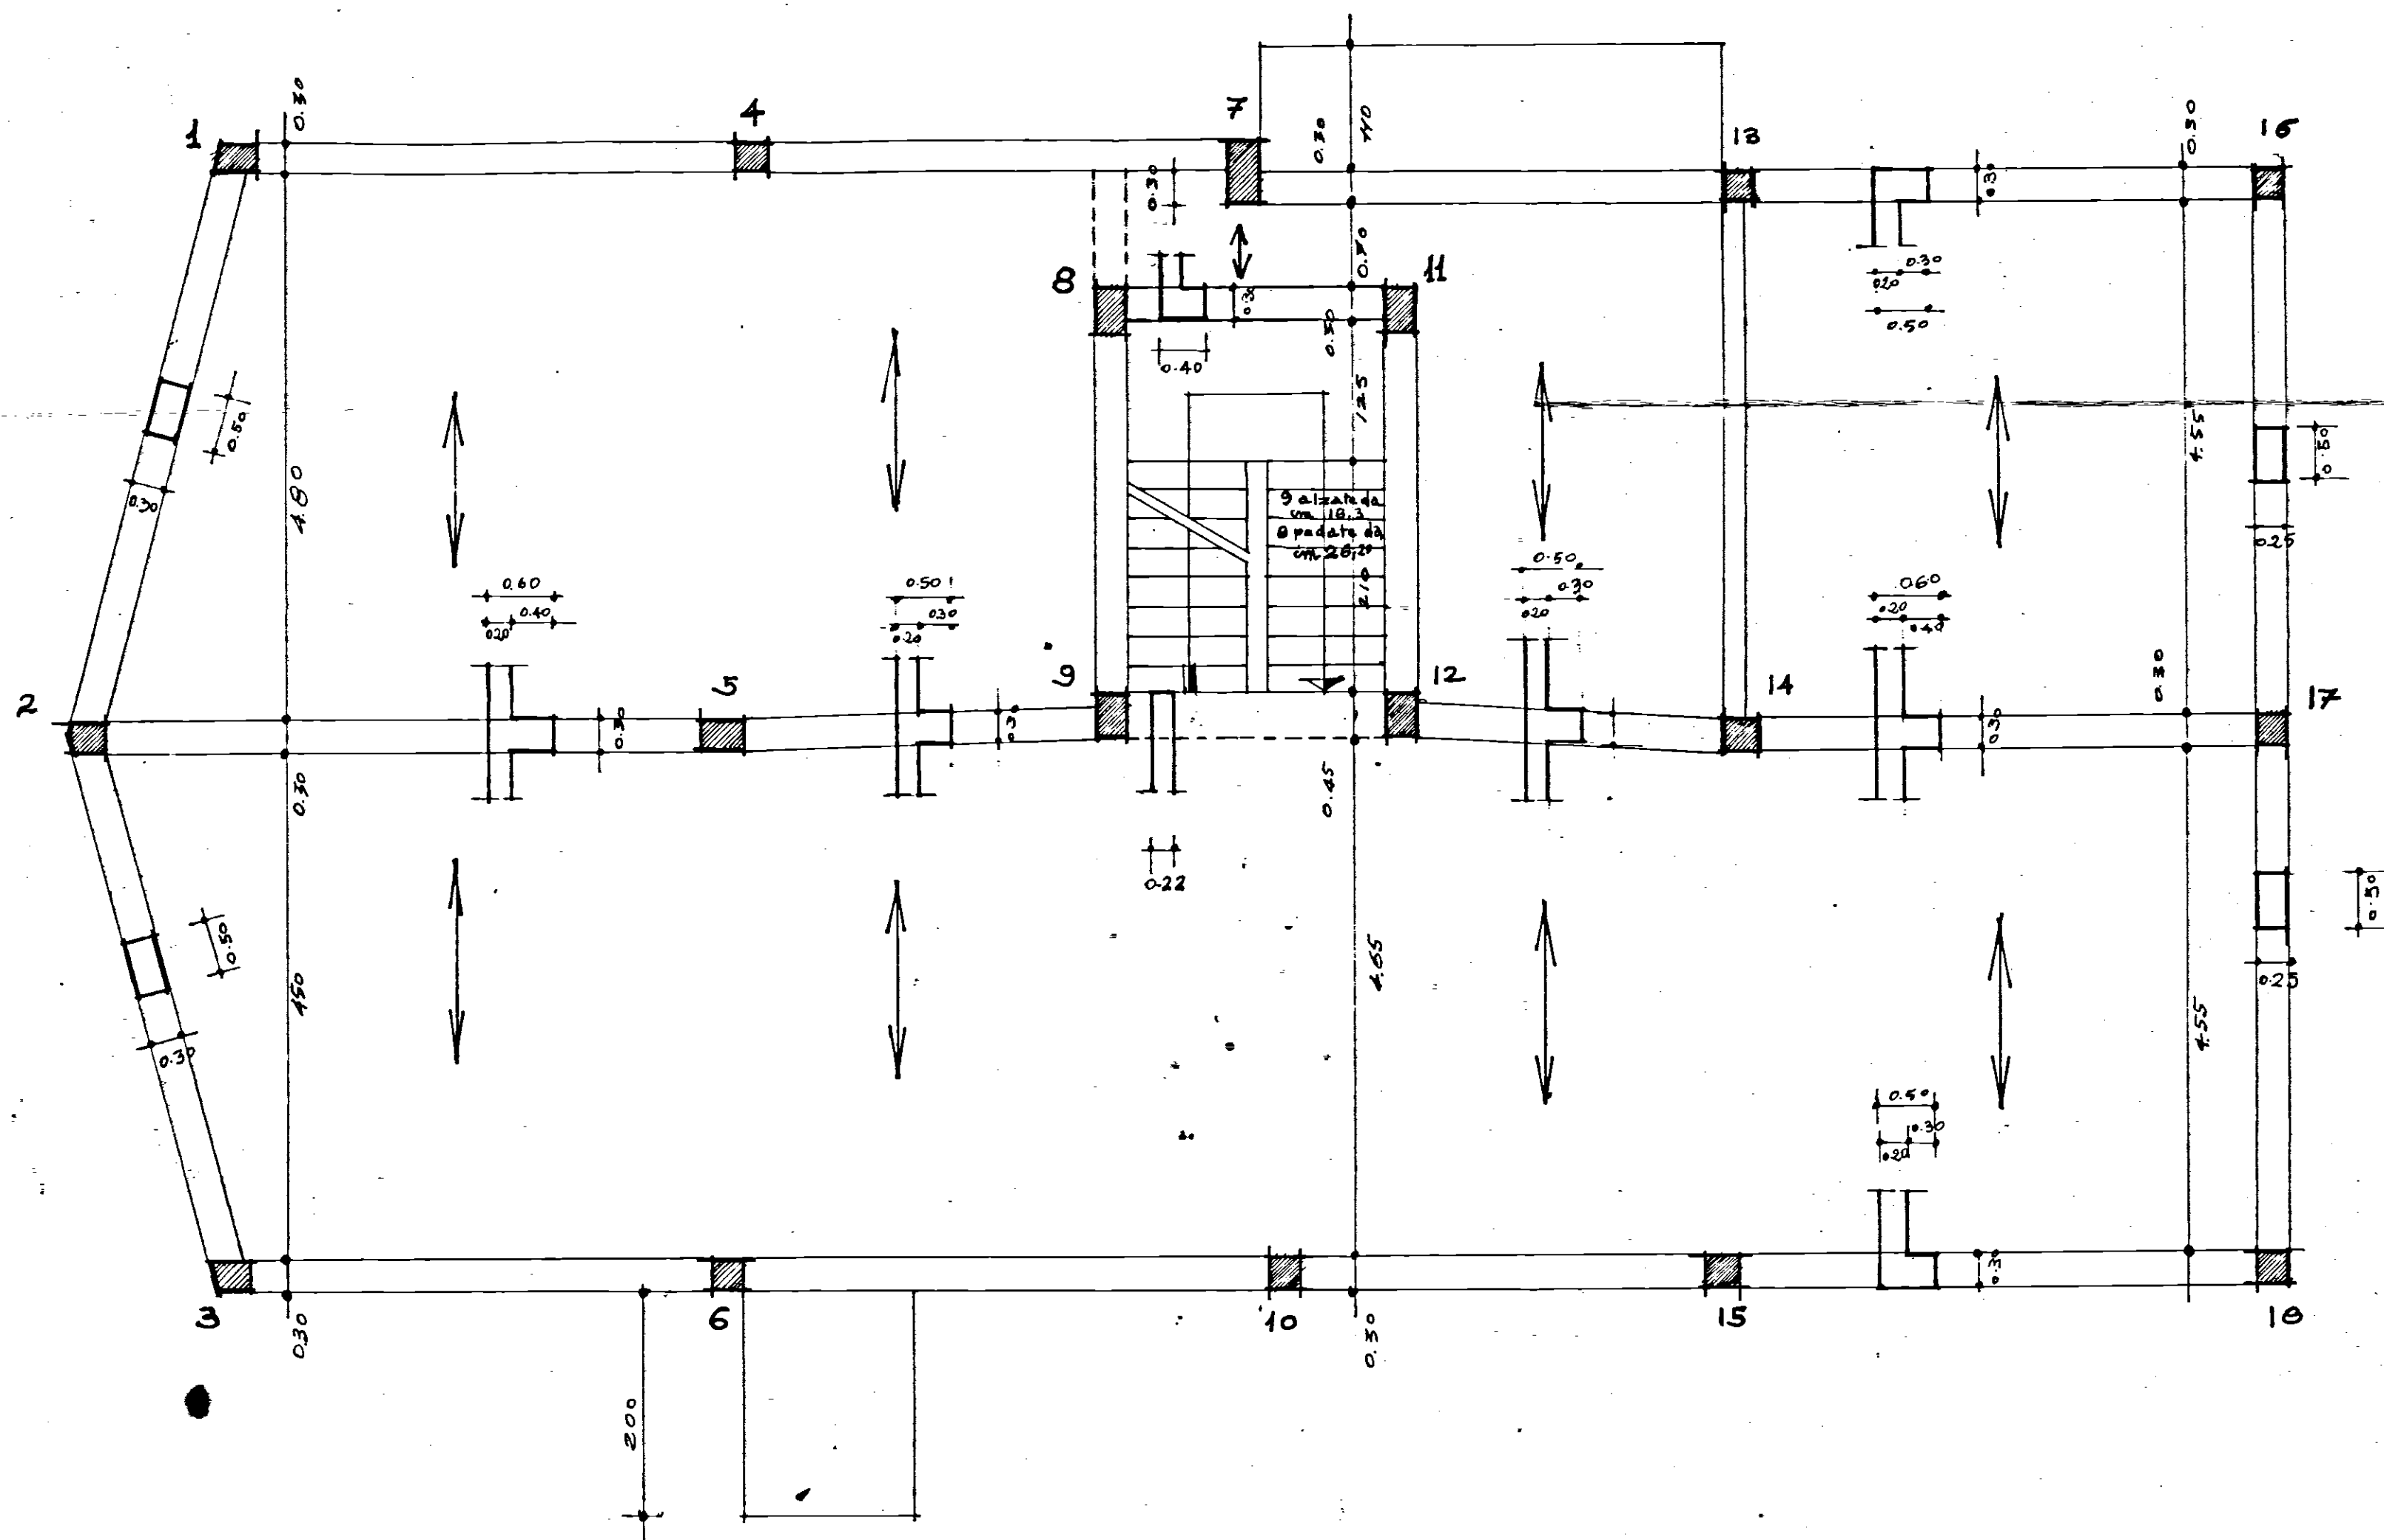

1/d

PIANTA DI CARPENT. DEL PIANO TIPO Scala 1:350

CASSE PER LAVORATORI - GESTIONE I.N.A. CASA
PROGETTO DI UN EDIFICIO DI 12 ALLOGGI E 60
VAN IN VIA LIGURIA PER CONTO DELLA PREV. SOCIALE
STAZ. APP. I. A. C. P. - BRINDISI -
PROG. GRUPPO ARCH. SATI - ROMA -

L'IMPRESA

IL CALCOLATORE.

Luigi Caporali

[Signature]