CASE POPOLARI in Ceglie Messapico 5° Lotto PALAZZINA TIPO 1 CON DUE SCALE

Legge 640

SCALA 1:100
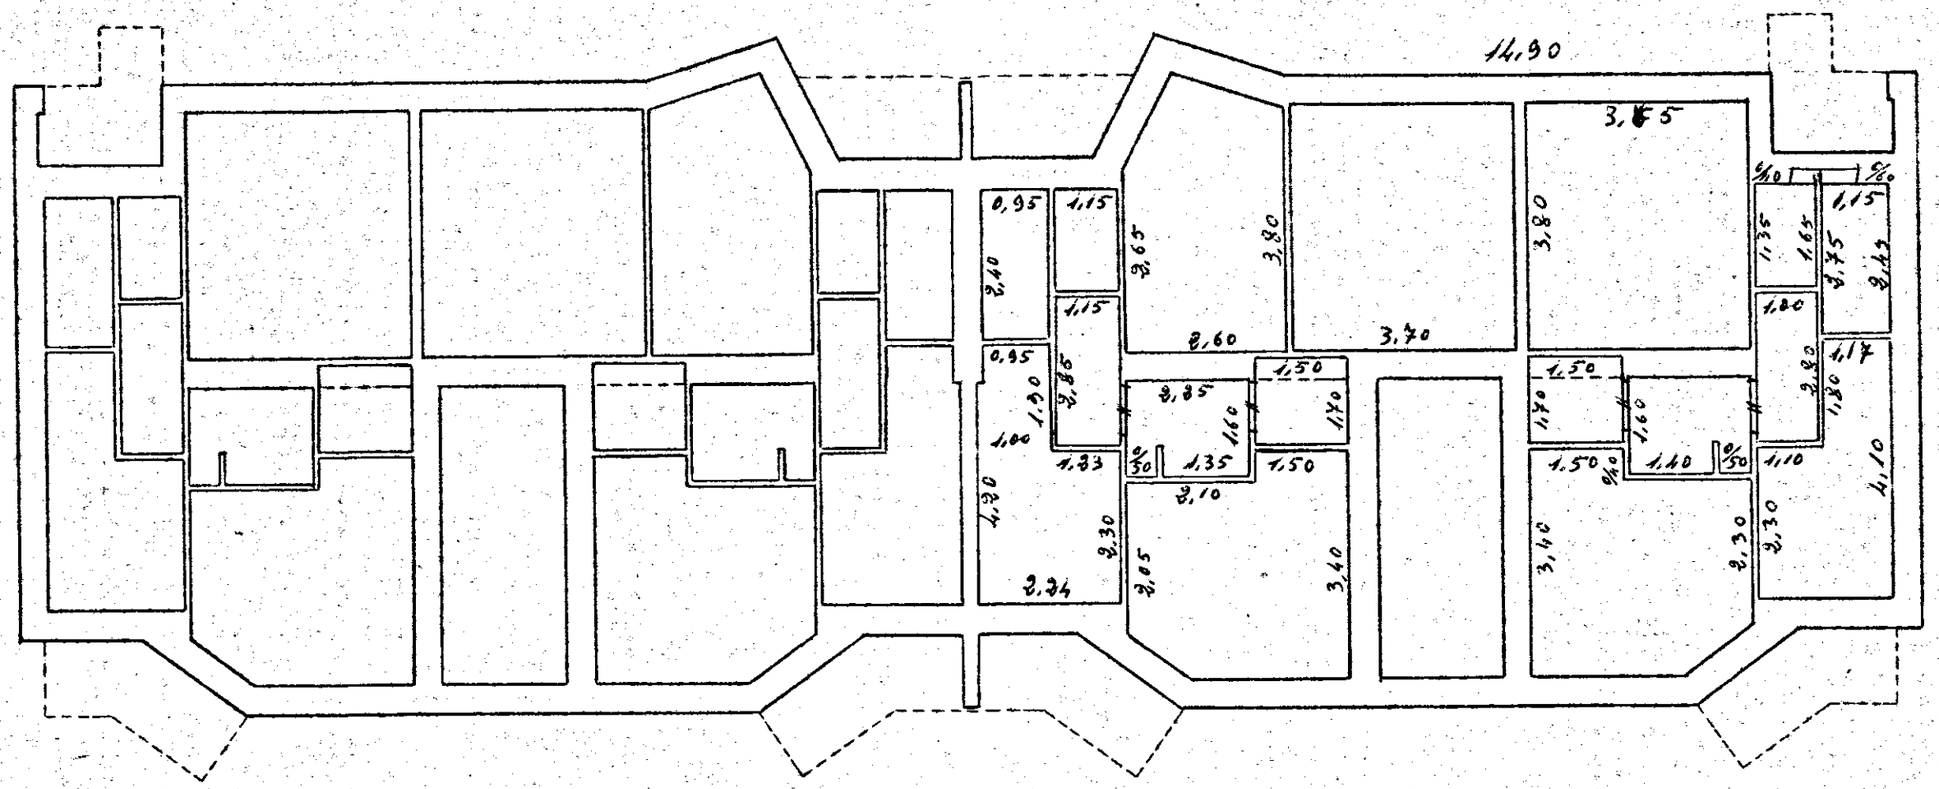
PIANTA PIANO primo e secondo