CASE POPOLARI IN BRINDISI - 12° LOTTO - VIA ENNIO
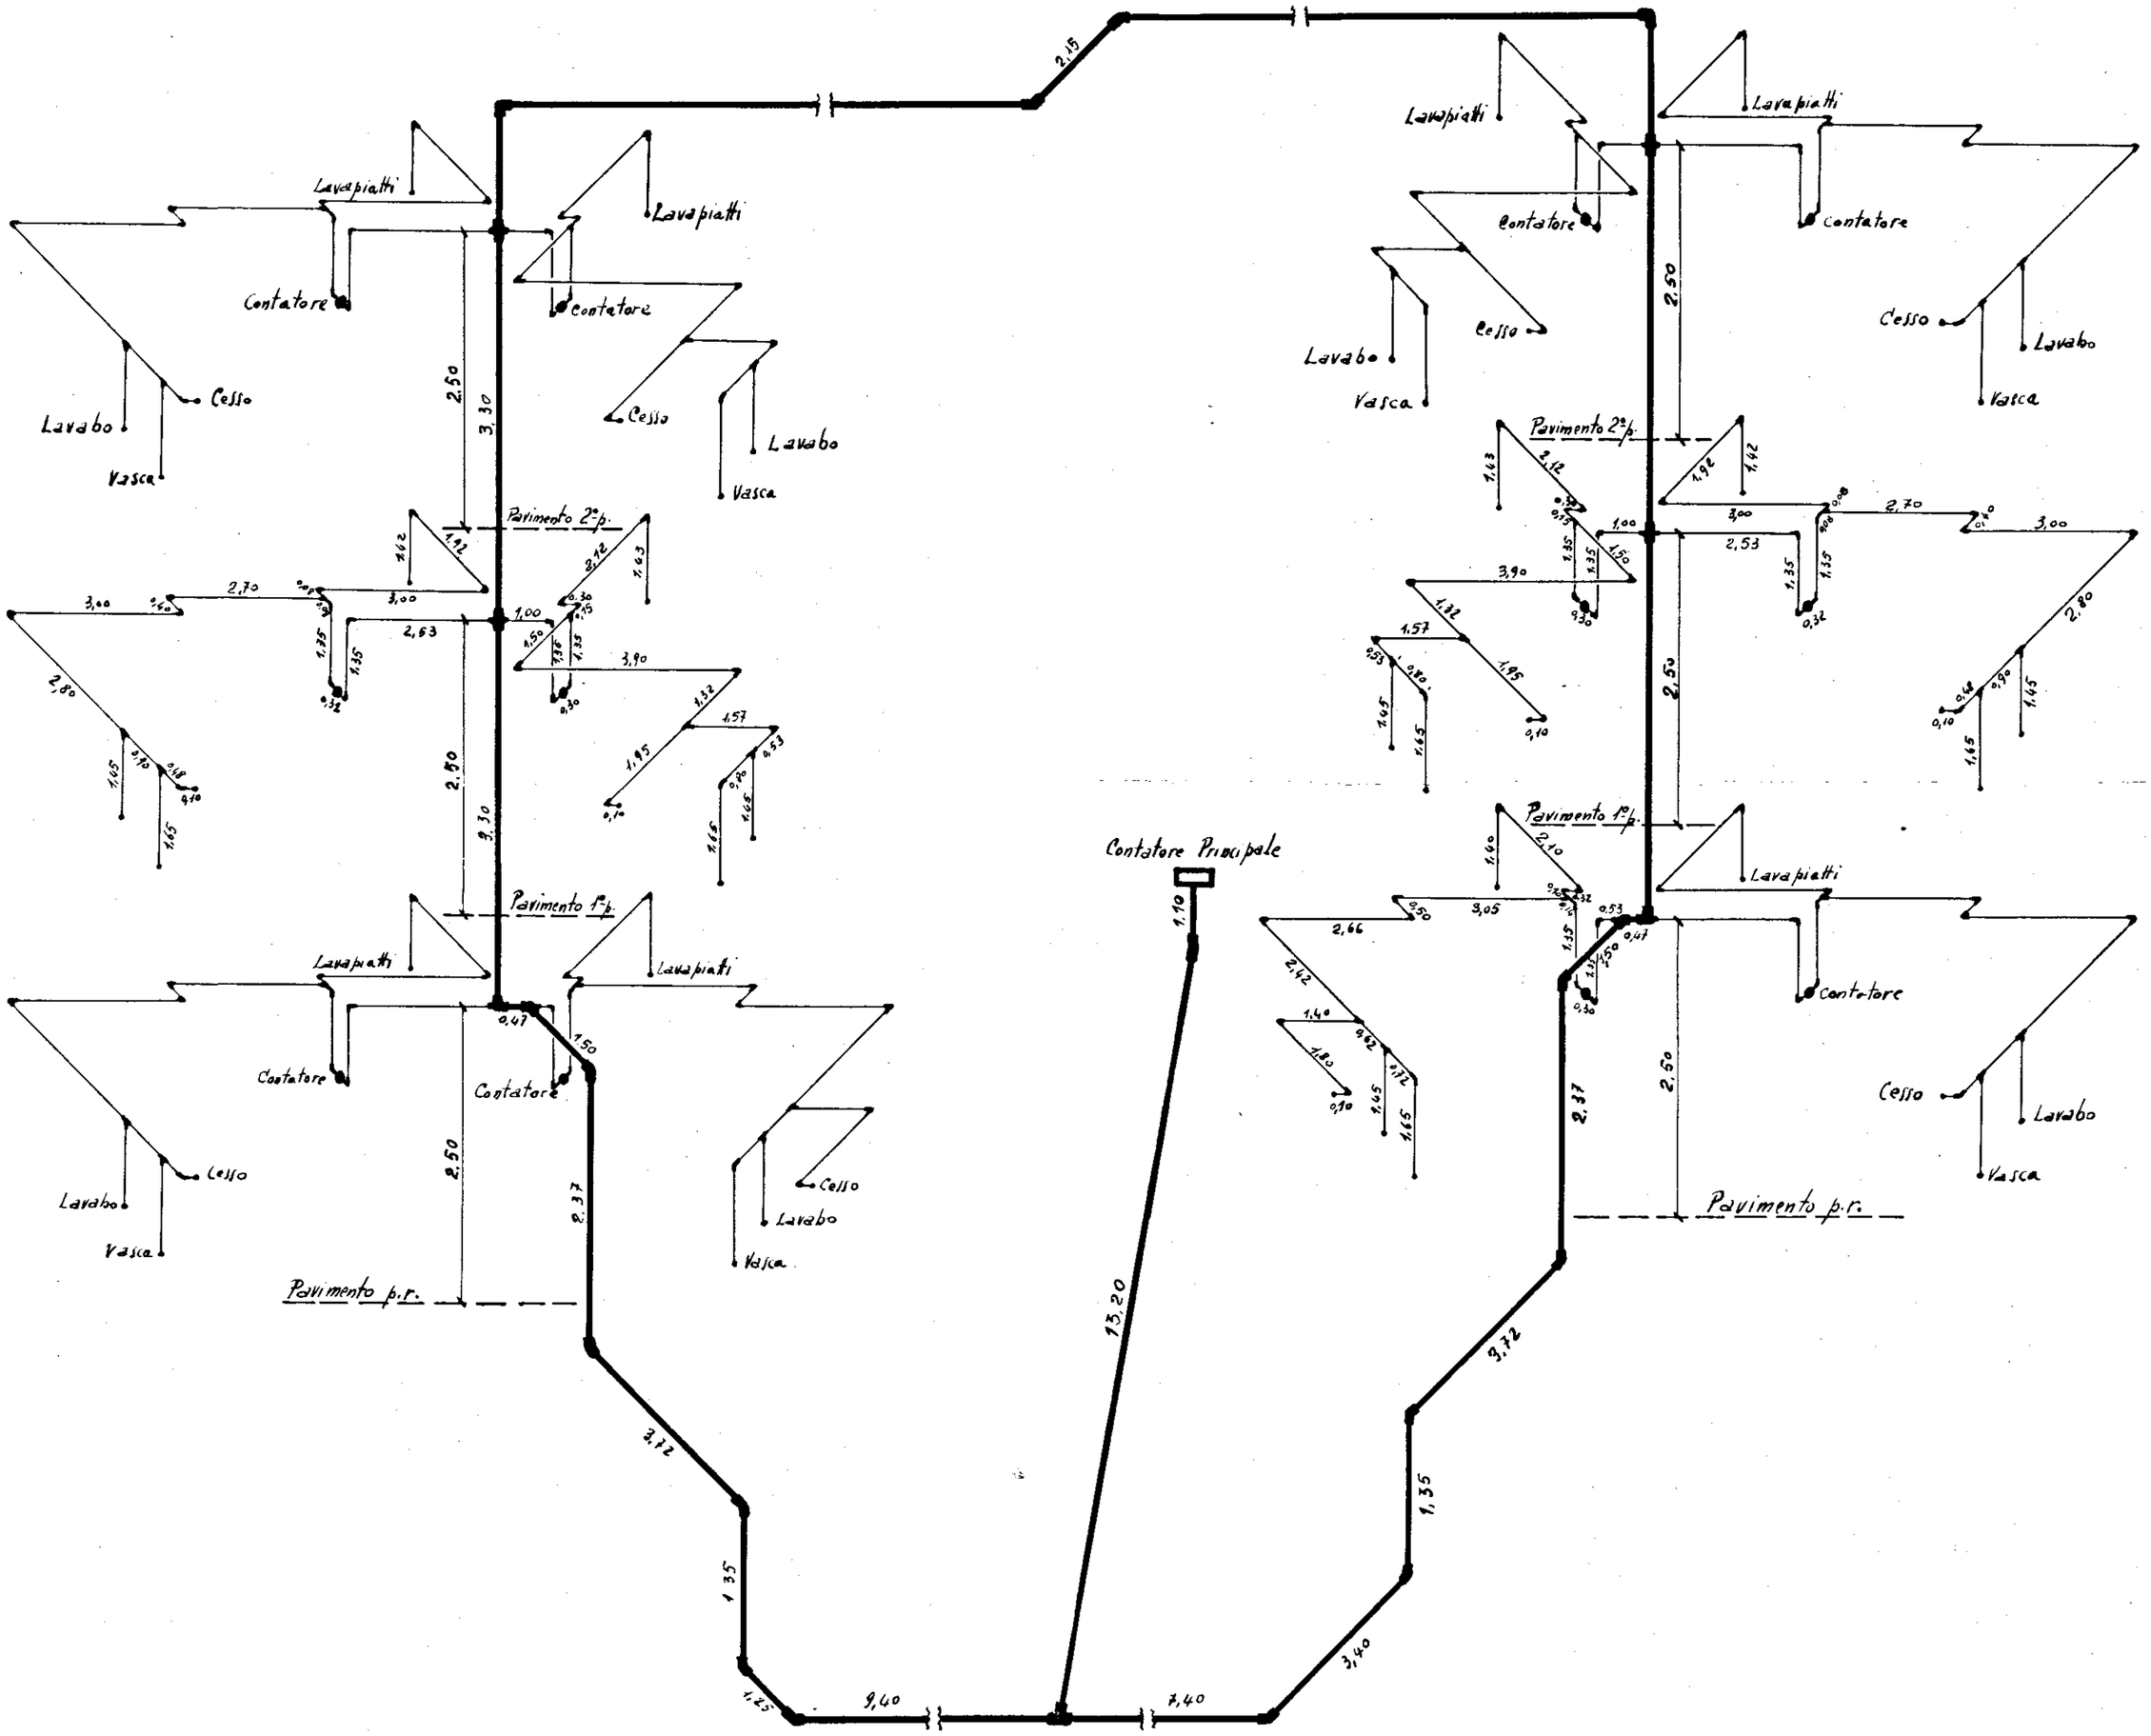
Schema Impianto Idrico