


ISTITUTO AUTONOMO PER LE CASE POPOLARI PER LA PROVINCIA DI BRINDISI


PROGETTO DI CASE POPOLARI IN TUTURANO

SCALA 1:100

Fondazioni

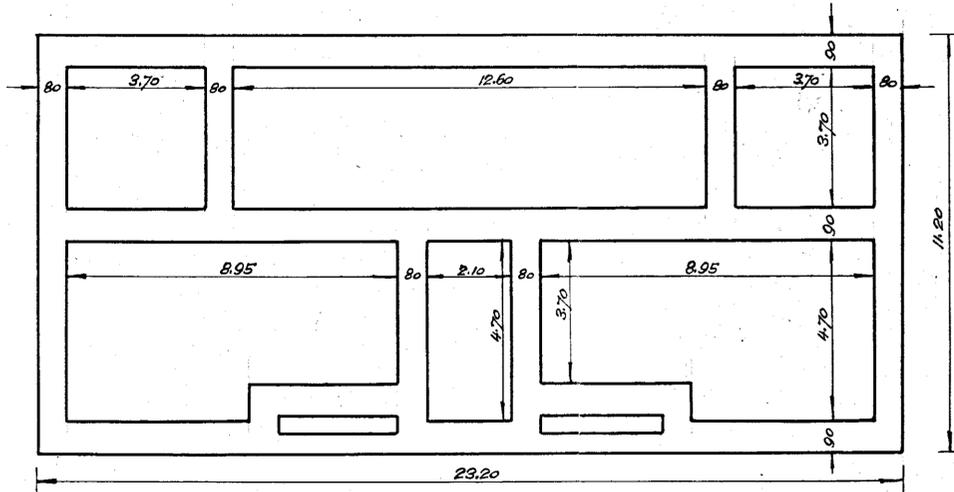


Primo piano

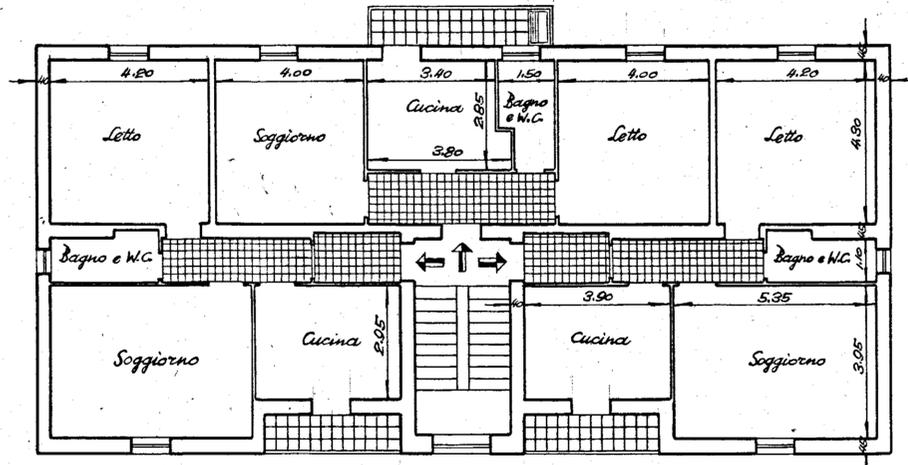


32
dedicata


Prospetto principale

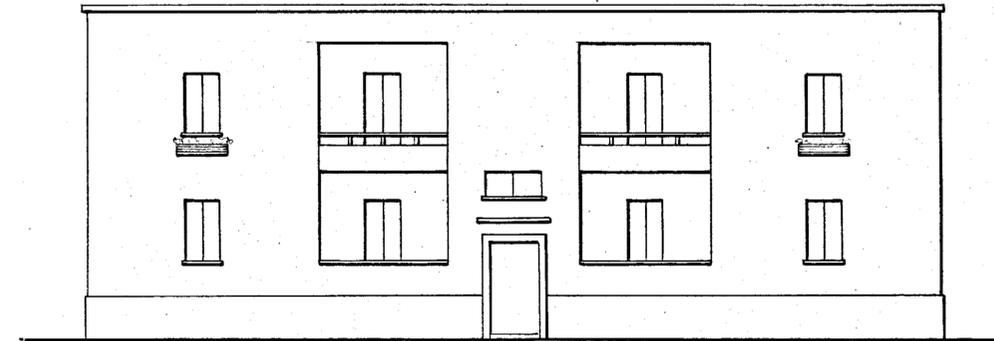


PLANIMETRIA
Scala 1:500

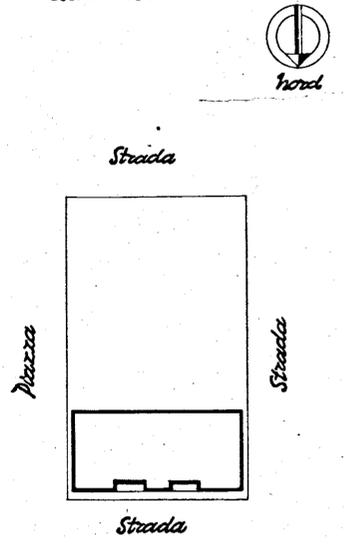

Piano rialzato

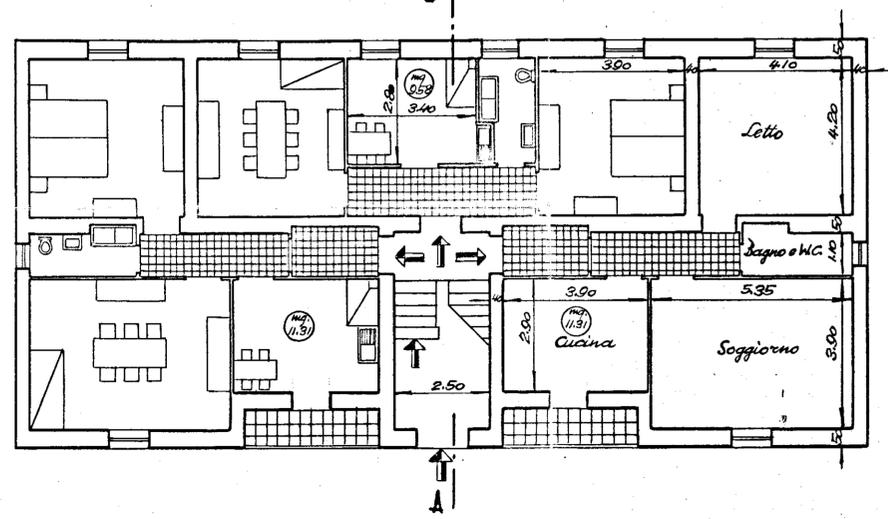

Sezione A-B

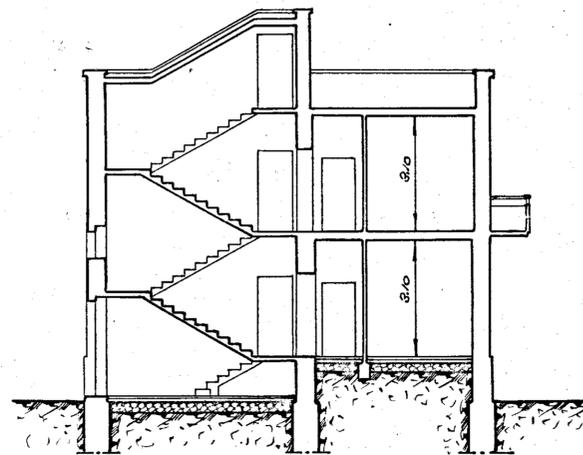

Prospetto posteriore

