

S.A. DOMENICO RUSSO & FIGLI

Imp. Molinari - Contr. Car.
LOTTO "C."

DIS. N° 0137
DATA 19-9-53

DORTONCINI CADOSCALA


I.N.A. CASA - BRINDISI

"P₂"

"INGR. APPARTAM."

SCALA 1:10

PARTICOLARE
DEL DORTONCINO
DIETRO MAZZETTA

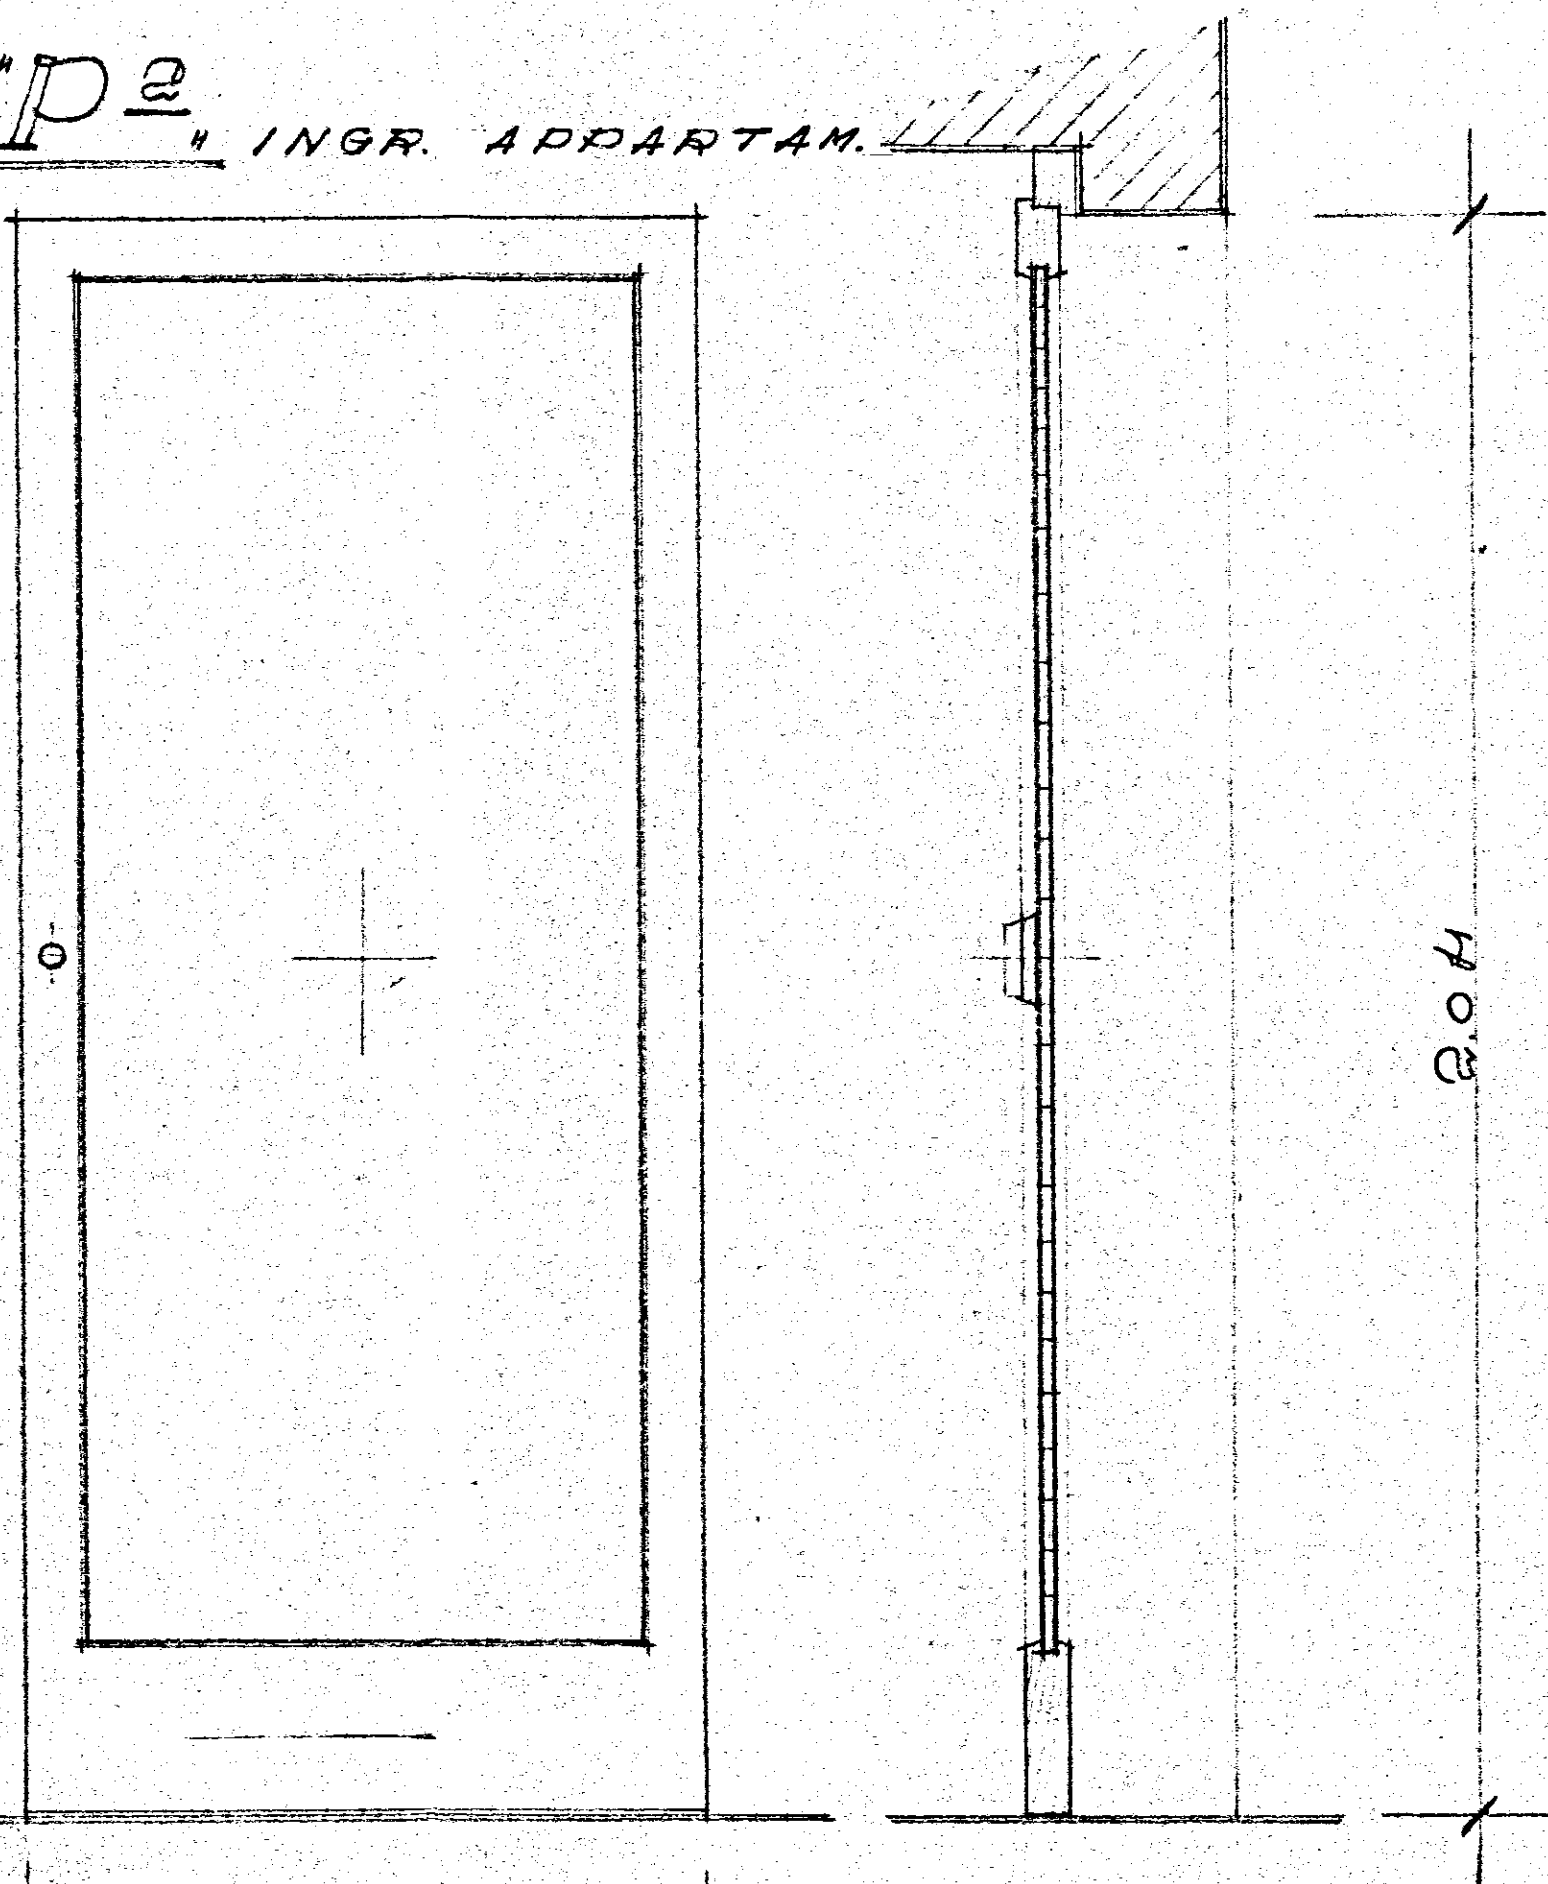

"P₃"

"SCANTINATO"

1.99

0.63

PARTICOLARE
DEL DORTONCINO
A STRETTA DI
MURO.

