


I. A. C. P. BRINDISI		INTERVENTO N°		LEGGE 30-12-1960 N° 1676	
PROGETTO ESECUTIVO PER LA COSTRUZIONE DI N° 20 ALLOGGI PER AGRICOLTORI IN S. VITO DEI NORMANNI		DATA	AGG.	N°	
PIANTA DEL PIANO TERRA		RA.PP.	1.50		
PROGETTO		DIREZ. LAVORI			
STUD. E CALCOLI					
		DISEGNO			
		CONTR.			

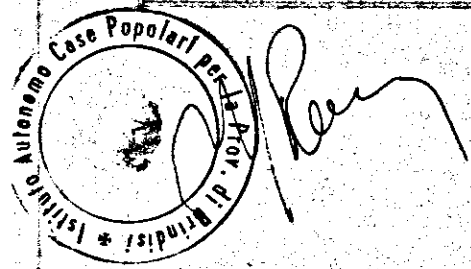


PROVVEDIMENTO DEL COMITATO PUBBLICO
con C.C.P. N° 1.541

COMITATO TECNICO AMMINISTRATIVO
17 NOV 1967

11/67



IL SEGRETARIO

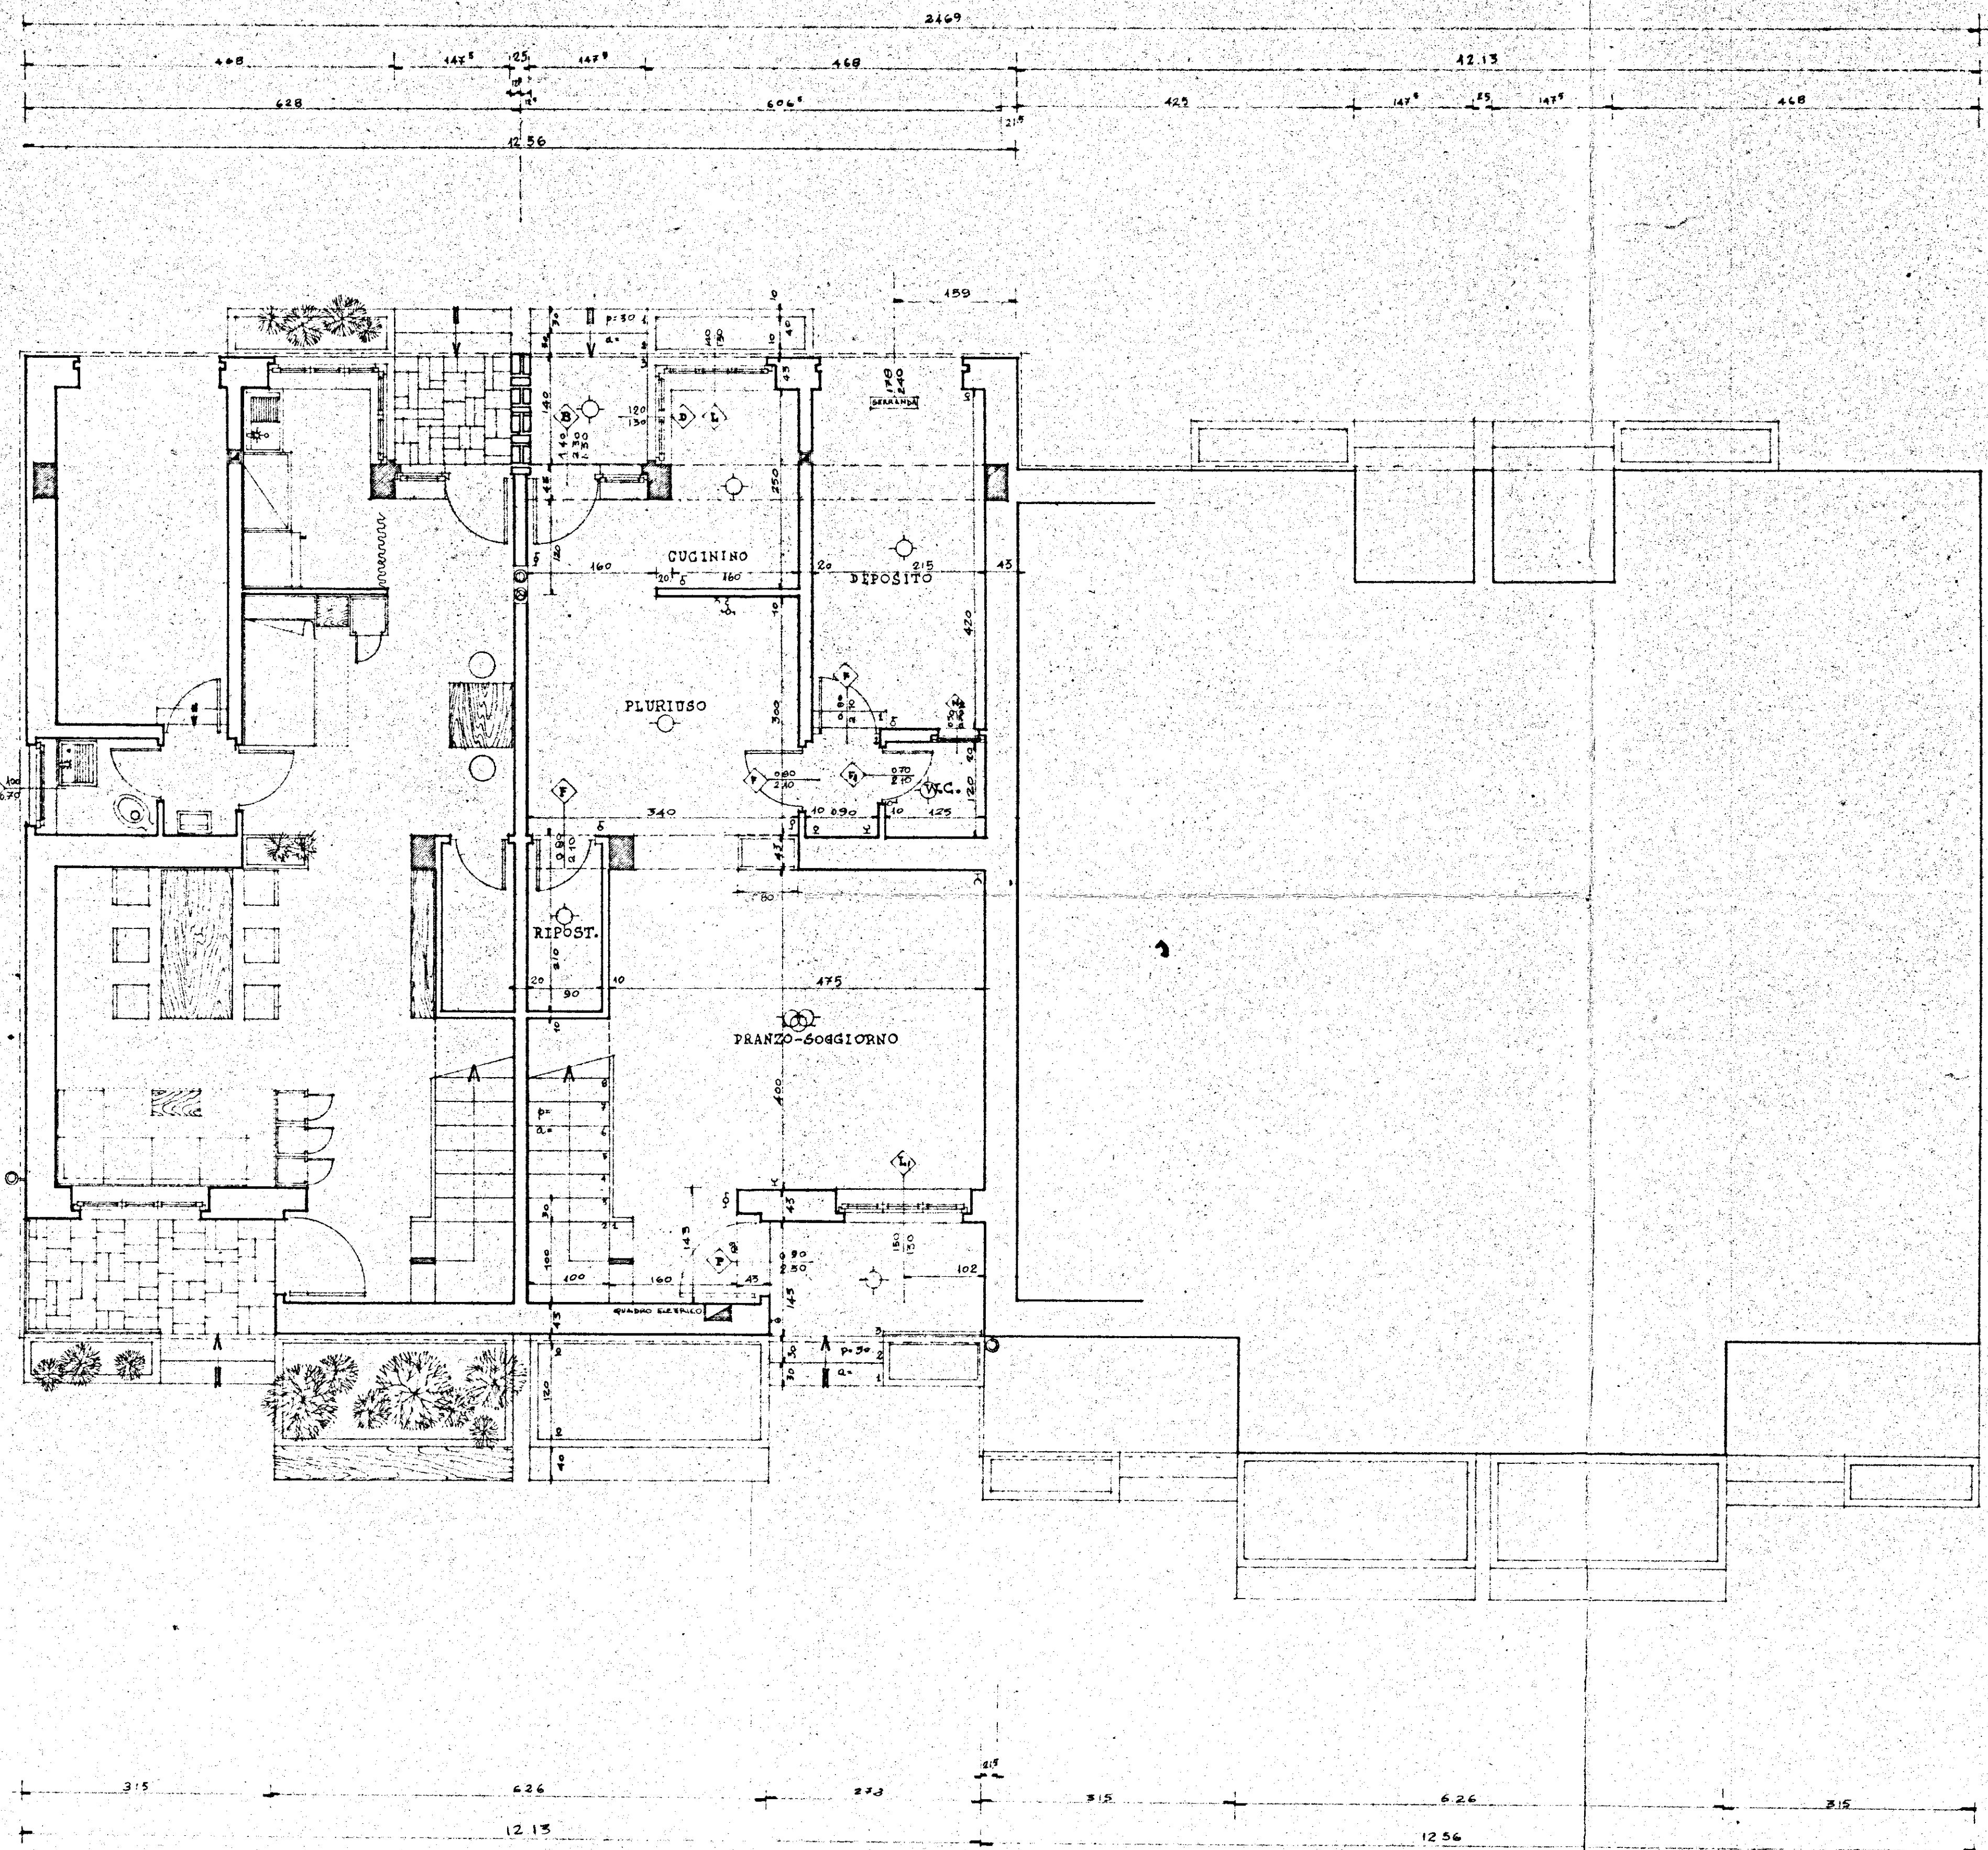

TIPO 4		
DENOMIN.	DIMENS.	SUP.
PRANZO-SODDIORNO	4.00 x 4.75	19.00
B.C. SERVIZIO	1.25 x 1.20	1.50
DISIMPEGNO	0.90 x 1.20	1.08
PLURIUSO		18.58
CUCININO	1.60 x 2.50	4.00
SUP. mq.		51.16
LETTO 1	1.60 x 2.00	3.20
GUARDAROBA	1.30 x 2.60	3.38
LETTO 2	1.20 x 3.00	3.60
DISIMP. LETTI	1.40 x 1.55	2.17
BAGNO	2.65 x 1.70	4.50
DISIMP. SCALA		1.20
SUP. mq.		24.90
SUP. TOTALE mq.		76.06