

22/B


UFFICIO DEL GENIO CIVILE - BRINDISI

Si attesta che copia del presente atto
risulta depositata presso quest'Ufficio
ai sensi dell'art. 35° S. 11. 1971 n. 1085.
Il Funzionario




Visto l'ingegnere CAPO
(Renato Longo)

STPI	Redatto: dott. ing. ALDO MALDARI	Dis. n. 2
Studio Tecnico pro:	I.A.G.P. - BRINDISI	Data: 4.9.1975
professionale ingegneria	CASE POPOLARI IN MESAGNE	Agg.
BRINDISI	Impresa: VITO PATI - Brindisi	Agg.
via Palestrina 2 tel. 25836	PIANTA DI FONDAZIONE	Ferro: Fe b 44 oppure A 38 controllato Cem. 3 q.li 425 Calcestruzzo: Rbk 250

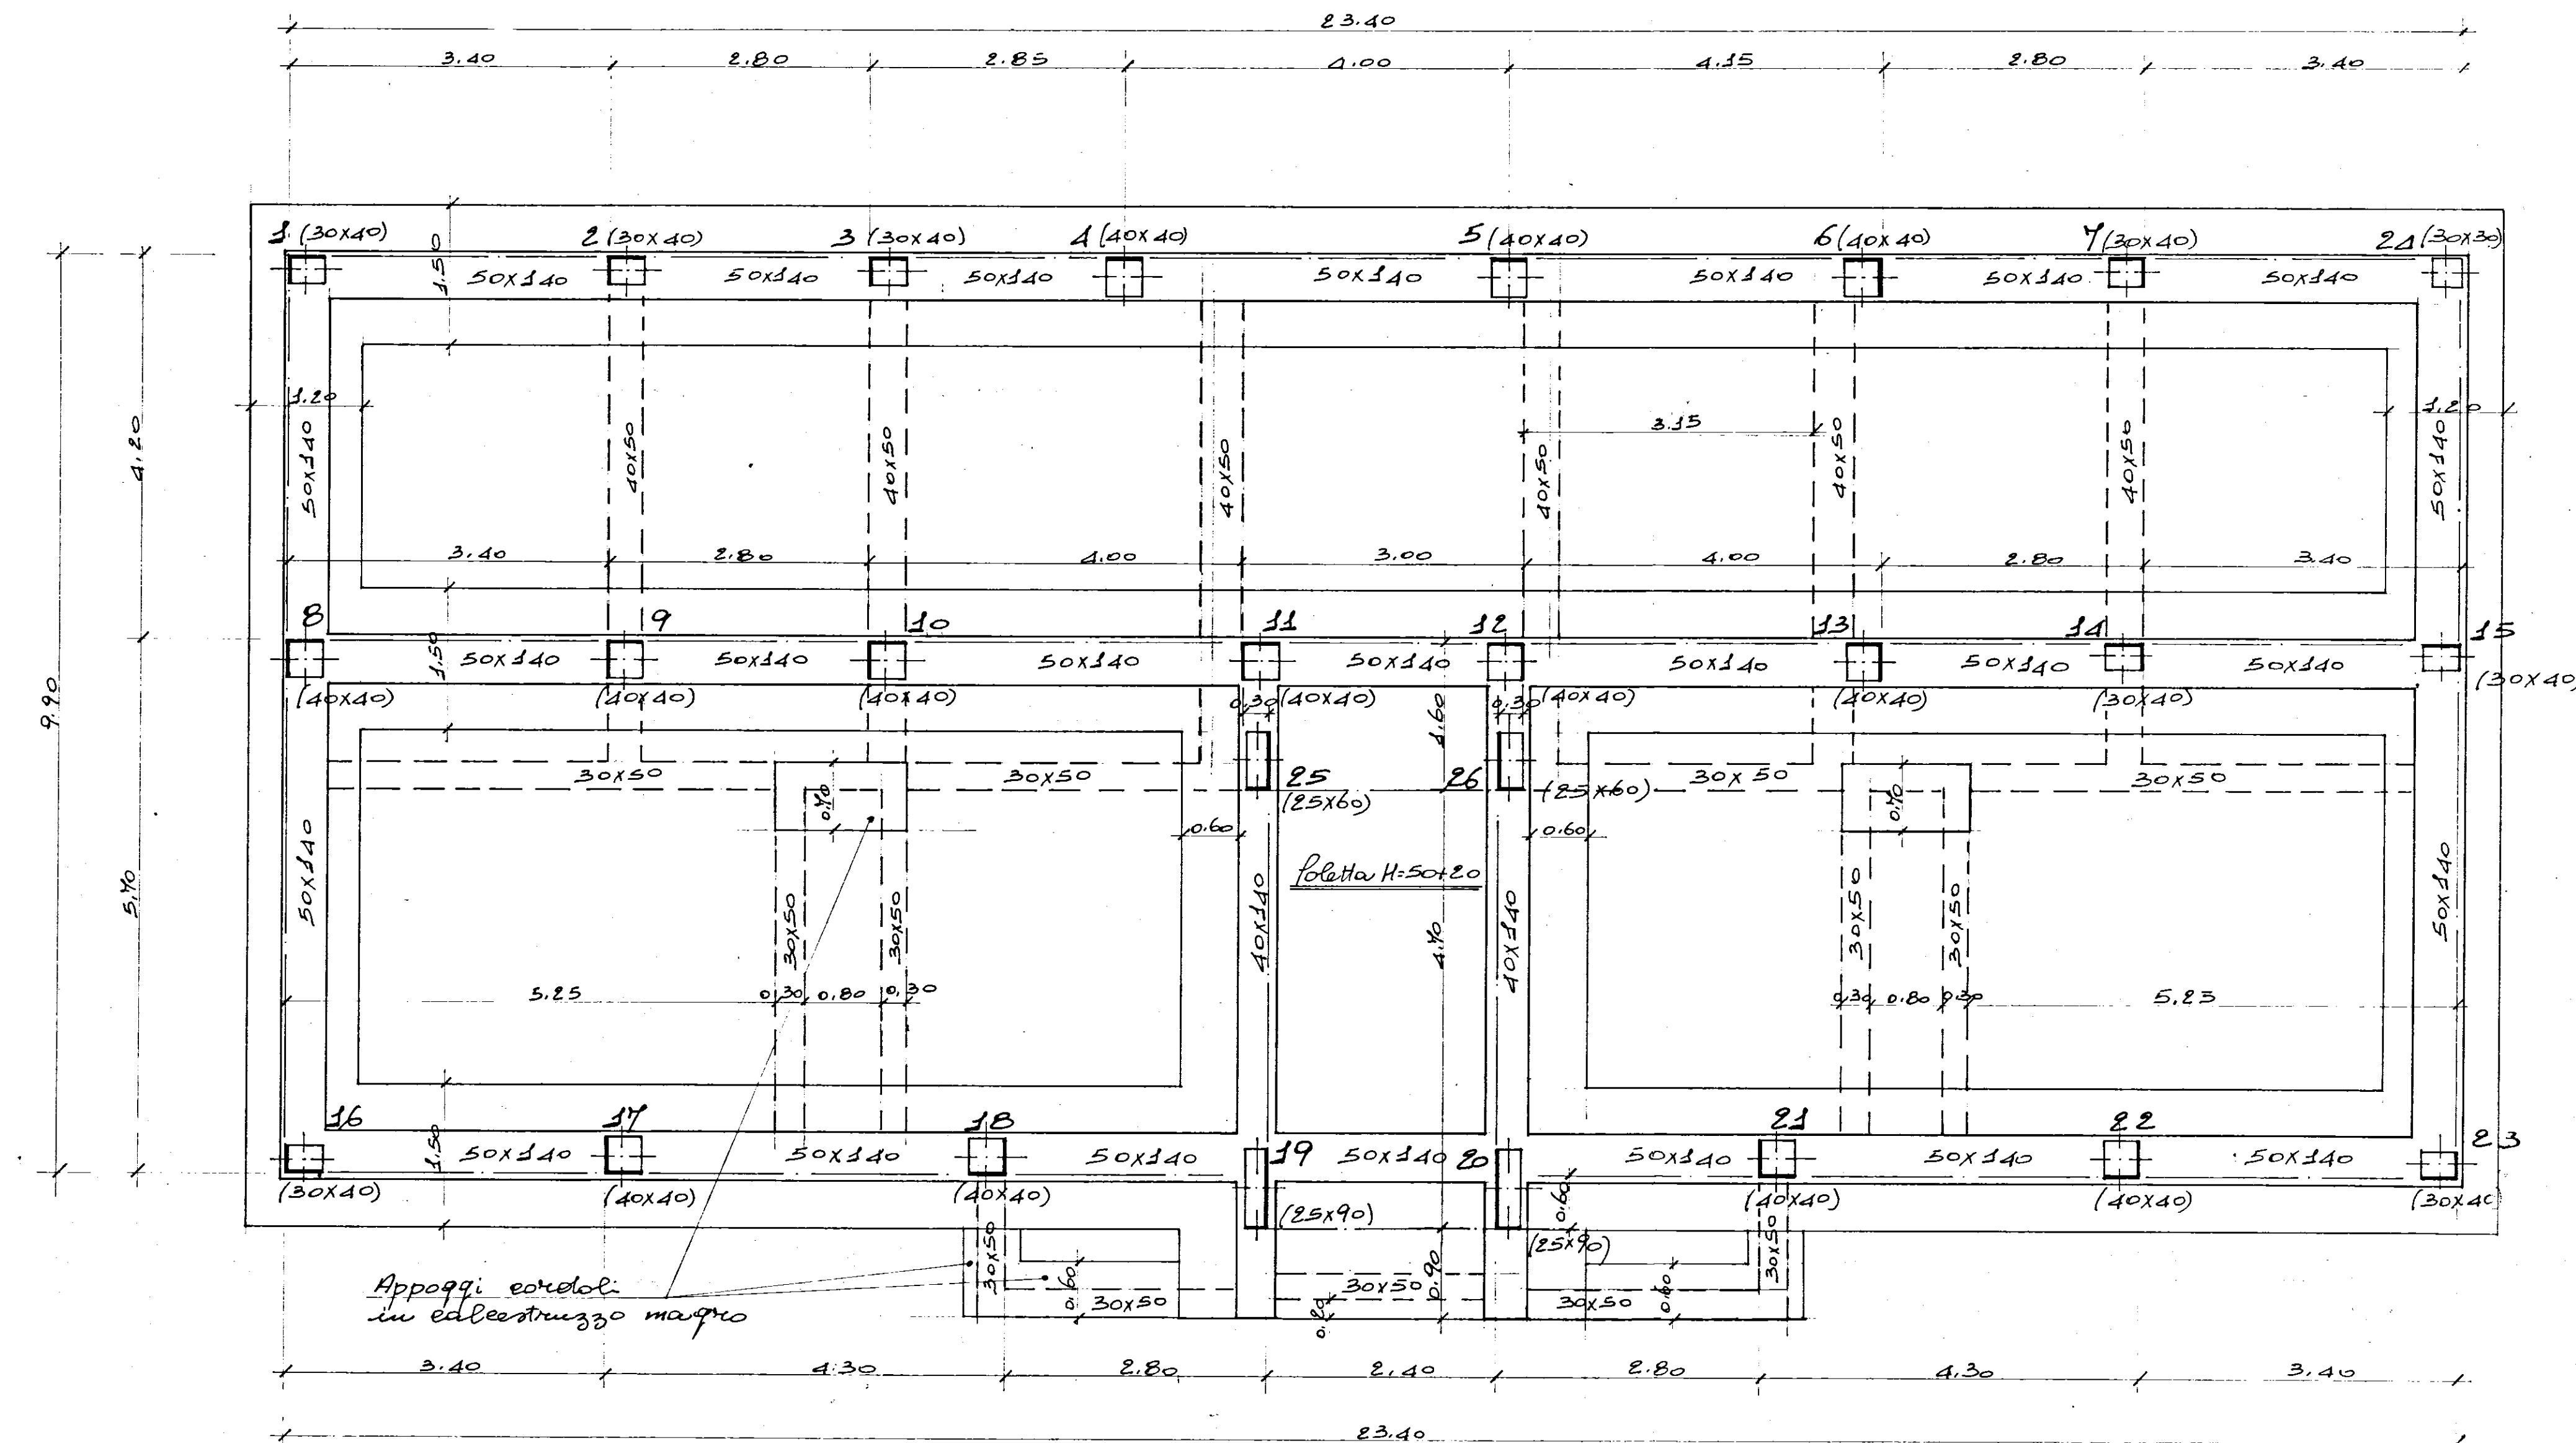

Appoggi cordoli
in calcestruzzo magro

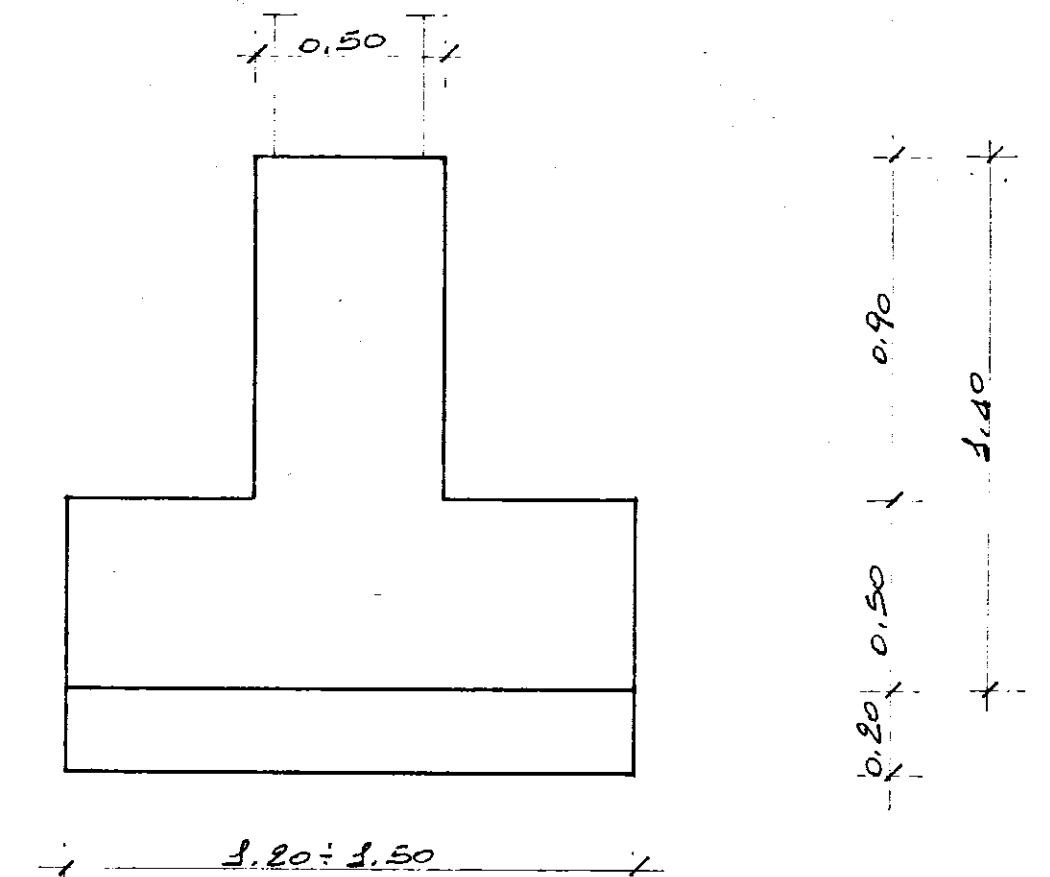

Sezione tipo travi reversee

N.B. Tutti i cordoli di collegamento
hanno l'estremità a quota
massetto piano terra
sulle travi di fondazione alla quota parape
cordoli portanti le murature 40x50